

REGIONE BASILICATA COMUNE DI CRACO

ELABORATO A.12.c.1
Planimetria, pianta,
prospetto e sezioni

fg.33 part.15-21-27-91-
106-166-168-704


fg.21
part. 30-31-32

Sez B

Sez A


Sez A

Sez B

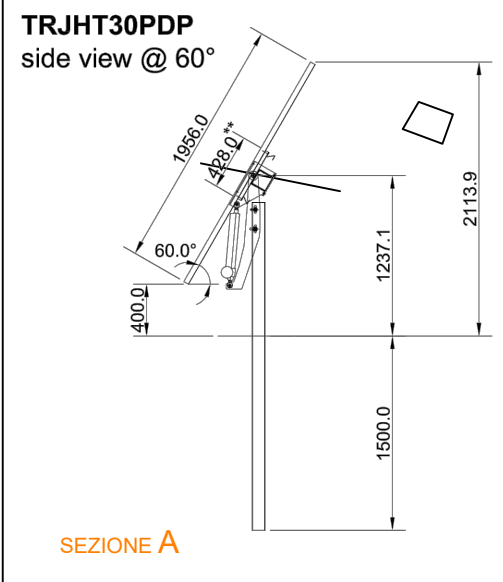

TRJHT30PDP - front view

SEZIONE B

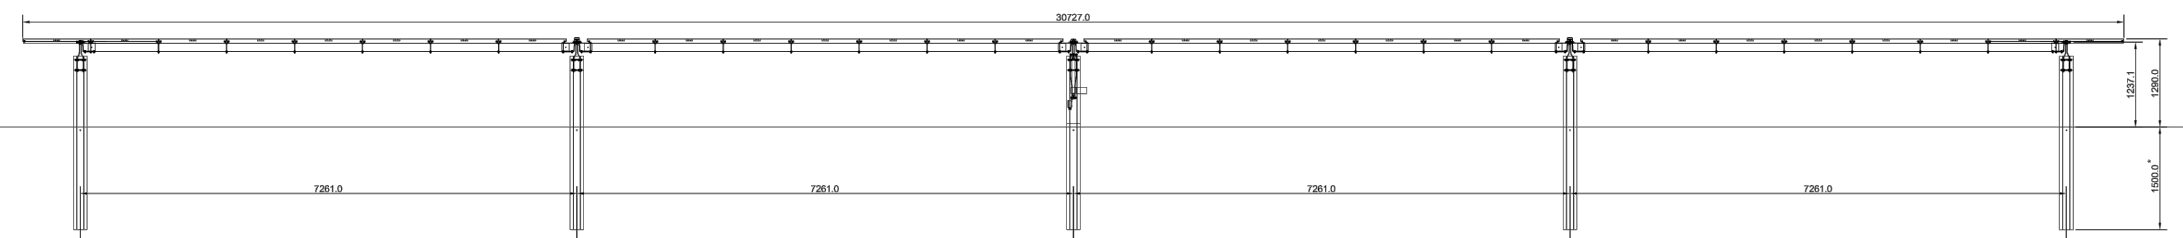

Scala 1:2000

