

**REGIONE
BASILICATA
COMUNE DI
CRACO**



ELABORATO A.12.c.2
Disegni architettonici recinzioni
tipo, cancello
Pagina 2 di 2

fg.33 part.15-21-27-
91-106-166-168-704


fg.21
part. 30-31-32

SCALA 1:100


LEGENDA

	Recinzione in filo di ferro Ø 2 mm rivestita in plastica colore verde ral 6006
	Sostegno in acciaio zincato a T per recinzione verniciato colore verde ral 6006 l 2,5 mt infisso per 0,5 mt
	Cancello di ingresso L 6 mt colore verde ral 6006
	Piantumazione specie arbustive autoctone

PARTICOLARE COSTRUTTIVO CANCELLO DI INGRESSO

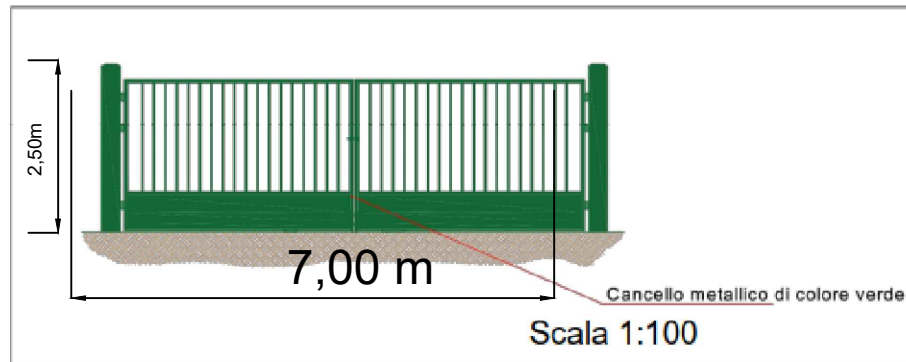

**PARTICOLARE COSTRUTTIVO RECINZIONE
CON PIANTUMAZIONE SPECIE ARBUSTIVE AUTOCTONE**

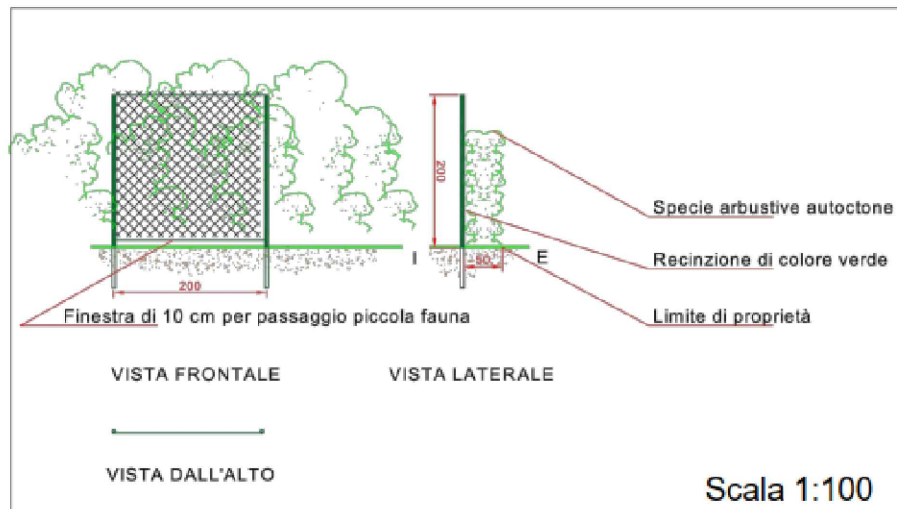

LEGENDA

	Recinzione in filo di ferro Ø 2 mm rivestita in plastica colore verde ral 6006
	Sostegno in acciaio zincato a T per recinzione verniciato colore verde ral 6006 l 2,5 mt infisso per 0,5 mt
	Cancello di ingresso L 6 mt

PARTICOLARE COSTRUTTIVO CANCELLO DI INGRESSO

