


- LEGENDA**
- TERRITORIO**
- +++++ CONFINI REGIONALI
 - CONFINI PROVINCIALI
 - CONFINI COMUNALI
 - CORSI D'ACQUA E PRESENZE IDROGRAFICHE PRINCIPALI
- INFRASTRUTTURE DI PROGETTO**
- == TRACCIATO AUTOSTRADALE DI PROGETTO
 - == INTERVENTI LOCALI DI COLLEGAMENTO VIARIO AL SISTEMA AUTOSTRADALE
 - == VIABILITÀ DI ADDIZIONE AL SISTEMA AUTOSTRADALE
- INFRASTRUTTURE ESISTENTI**
- == AUTOSTRADE
 - == FERROVIE

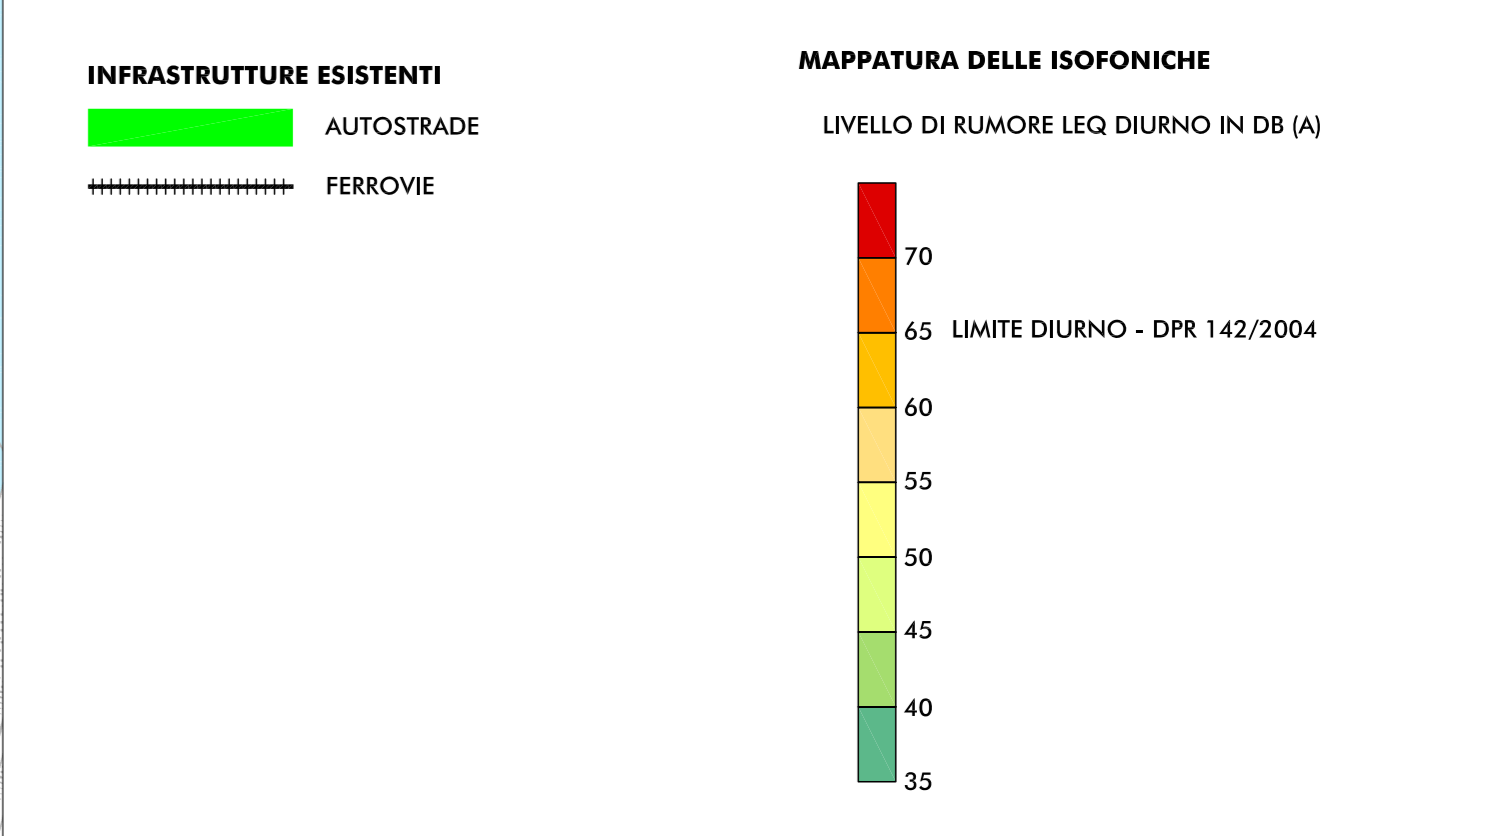

- RICETTORE OGGETTO DI CENSIMENTO**
- SIGLA COMUNE E NUMERO PROGRESSIVO
- BN BONDENO (FE)
 - BR BRESCELLO (FE)
 - CT CENTO (FE)
 - CN CONCORDIA (MO)
 - FR FERRARA (FE)
 - FN FINALE EMILIA (MO)
 - GS GIUSTALLA (FE)
 - LZ LUZZARA (RE)
 - MO MODENA (MO)
 - MB MIRABELLO (FE)
 - MIR MIRANDOLA (MO)
 - MZ MEZZANI (PR)
 - NV NOVI DI MODENA (MO)
 - PI PARMA (PR)
 - PG POGGIO RENATICO (FE)
 - REG REGGIOLO (RE)
 - RO ROLO (RE)
 - SN SAN FELICE SUL PANARO (MO)
 - SP SAN PIETRO BOLOGNESE (BO)
 - SG SANTIAGOSTINO (FE)
 - SR SORBOLTO (PR)
 - TR TORRILE (PR)

ELABORATI DI RIFERIMENTO

- PD_0_D00_D0000_0_IA_RG_01-02_A RELAZIONE
- PD_0_D00_D0000_0_IA_SH_02_A CENSIMENTO DEI RICETTORI - SCHEDE
- PD_0_D00_D0000_0_IA_CC_01-04_A CARTA CON LOCALIZZAZIONE DEI RICETTORI

IL CONCESSIONARIO
Regione Emilia-Romagna

IL CONCESSIONARIO
ARC AUTOSTRADA REGIONALE CISPADANA

AUTOSTRADA REGIONALE CISPADANA
DAL CASELLO DI REGGIOLO-ROLO SULLA A22
AL CASELLO DI FERRARA SUD SULLA A13
CODICE C.U.P. E81808000000009

PROGETTO DEFINITIVO

STUDIO DI IMPATTO AMBIENTALE
ALLEGATO 4: VIABILITÀ DI ADDIZIONE AL SISTEMA AUTOSTRADALE
D0408 (EX 1FE) RACCORDO BONDENO-CENTO-AUTOSTRADA CISPADANA
QUADRO DI RIFERIMENTO AMBIENTALE
STATO DI FATTO

FASE ANTE-OPERAM
MAPPATURA DELLE ISOFONICHE NEL PERIODO DIURNO

RESPONSABILE INTEGRAZIONE PRESTAZIONI SPECIALISTICHE
Ing. Emilio Salvi
Albo Ing. Regg. Emilia n° 945

IL CONCESSIONARIO
Autosole Regionale
Cispadana S.p.A.
Via...
Guarneri Pinazzi

TECNICO RESPONSABILE CANTIERI
Ing. ...

G					
F					
E					
D					
C					
B					
A	17.04.2012	EMISSIONE	GHIRETTI	BECCARELLI	SALSI
REV.	DATA	DESCRIZIONE	REDAZIONE	CONTROLLI	APPROVAZIONE

IDENTIFICAZIONE ELABORATO
MAGGIO 2012
SCALA 1:5.000

"D08" (1FE) - VIABILITÀ DI ADDIZIONE AL SISTEMA AUTOSTRADALE : Raccordo Bondeno-Cento-Autostrada Cispadana (TRATTO D)

"D05" (ex 1FE) - VIABILITÀ DI ADDIZIONE AL SISTEMA AUTOSTRADALE : Raccordo Bondeno-Cento-Autostrada Cispadana (TRATTO C)