


INSERIMENTO MAPPA CATASTALE AREA DI INTERVENTO
SCALA 1:10.000

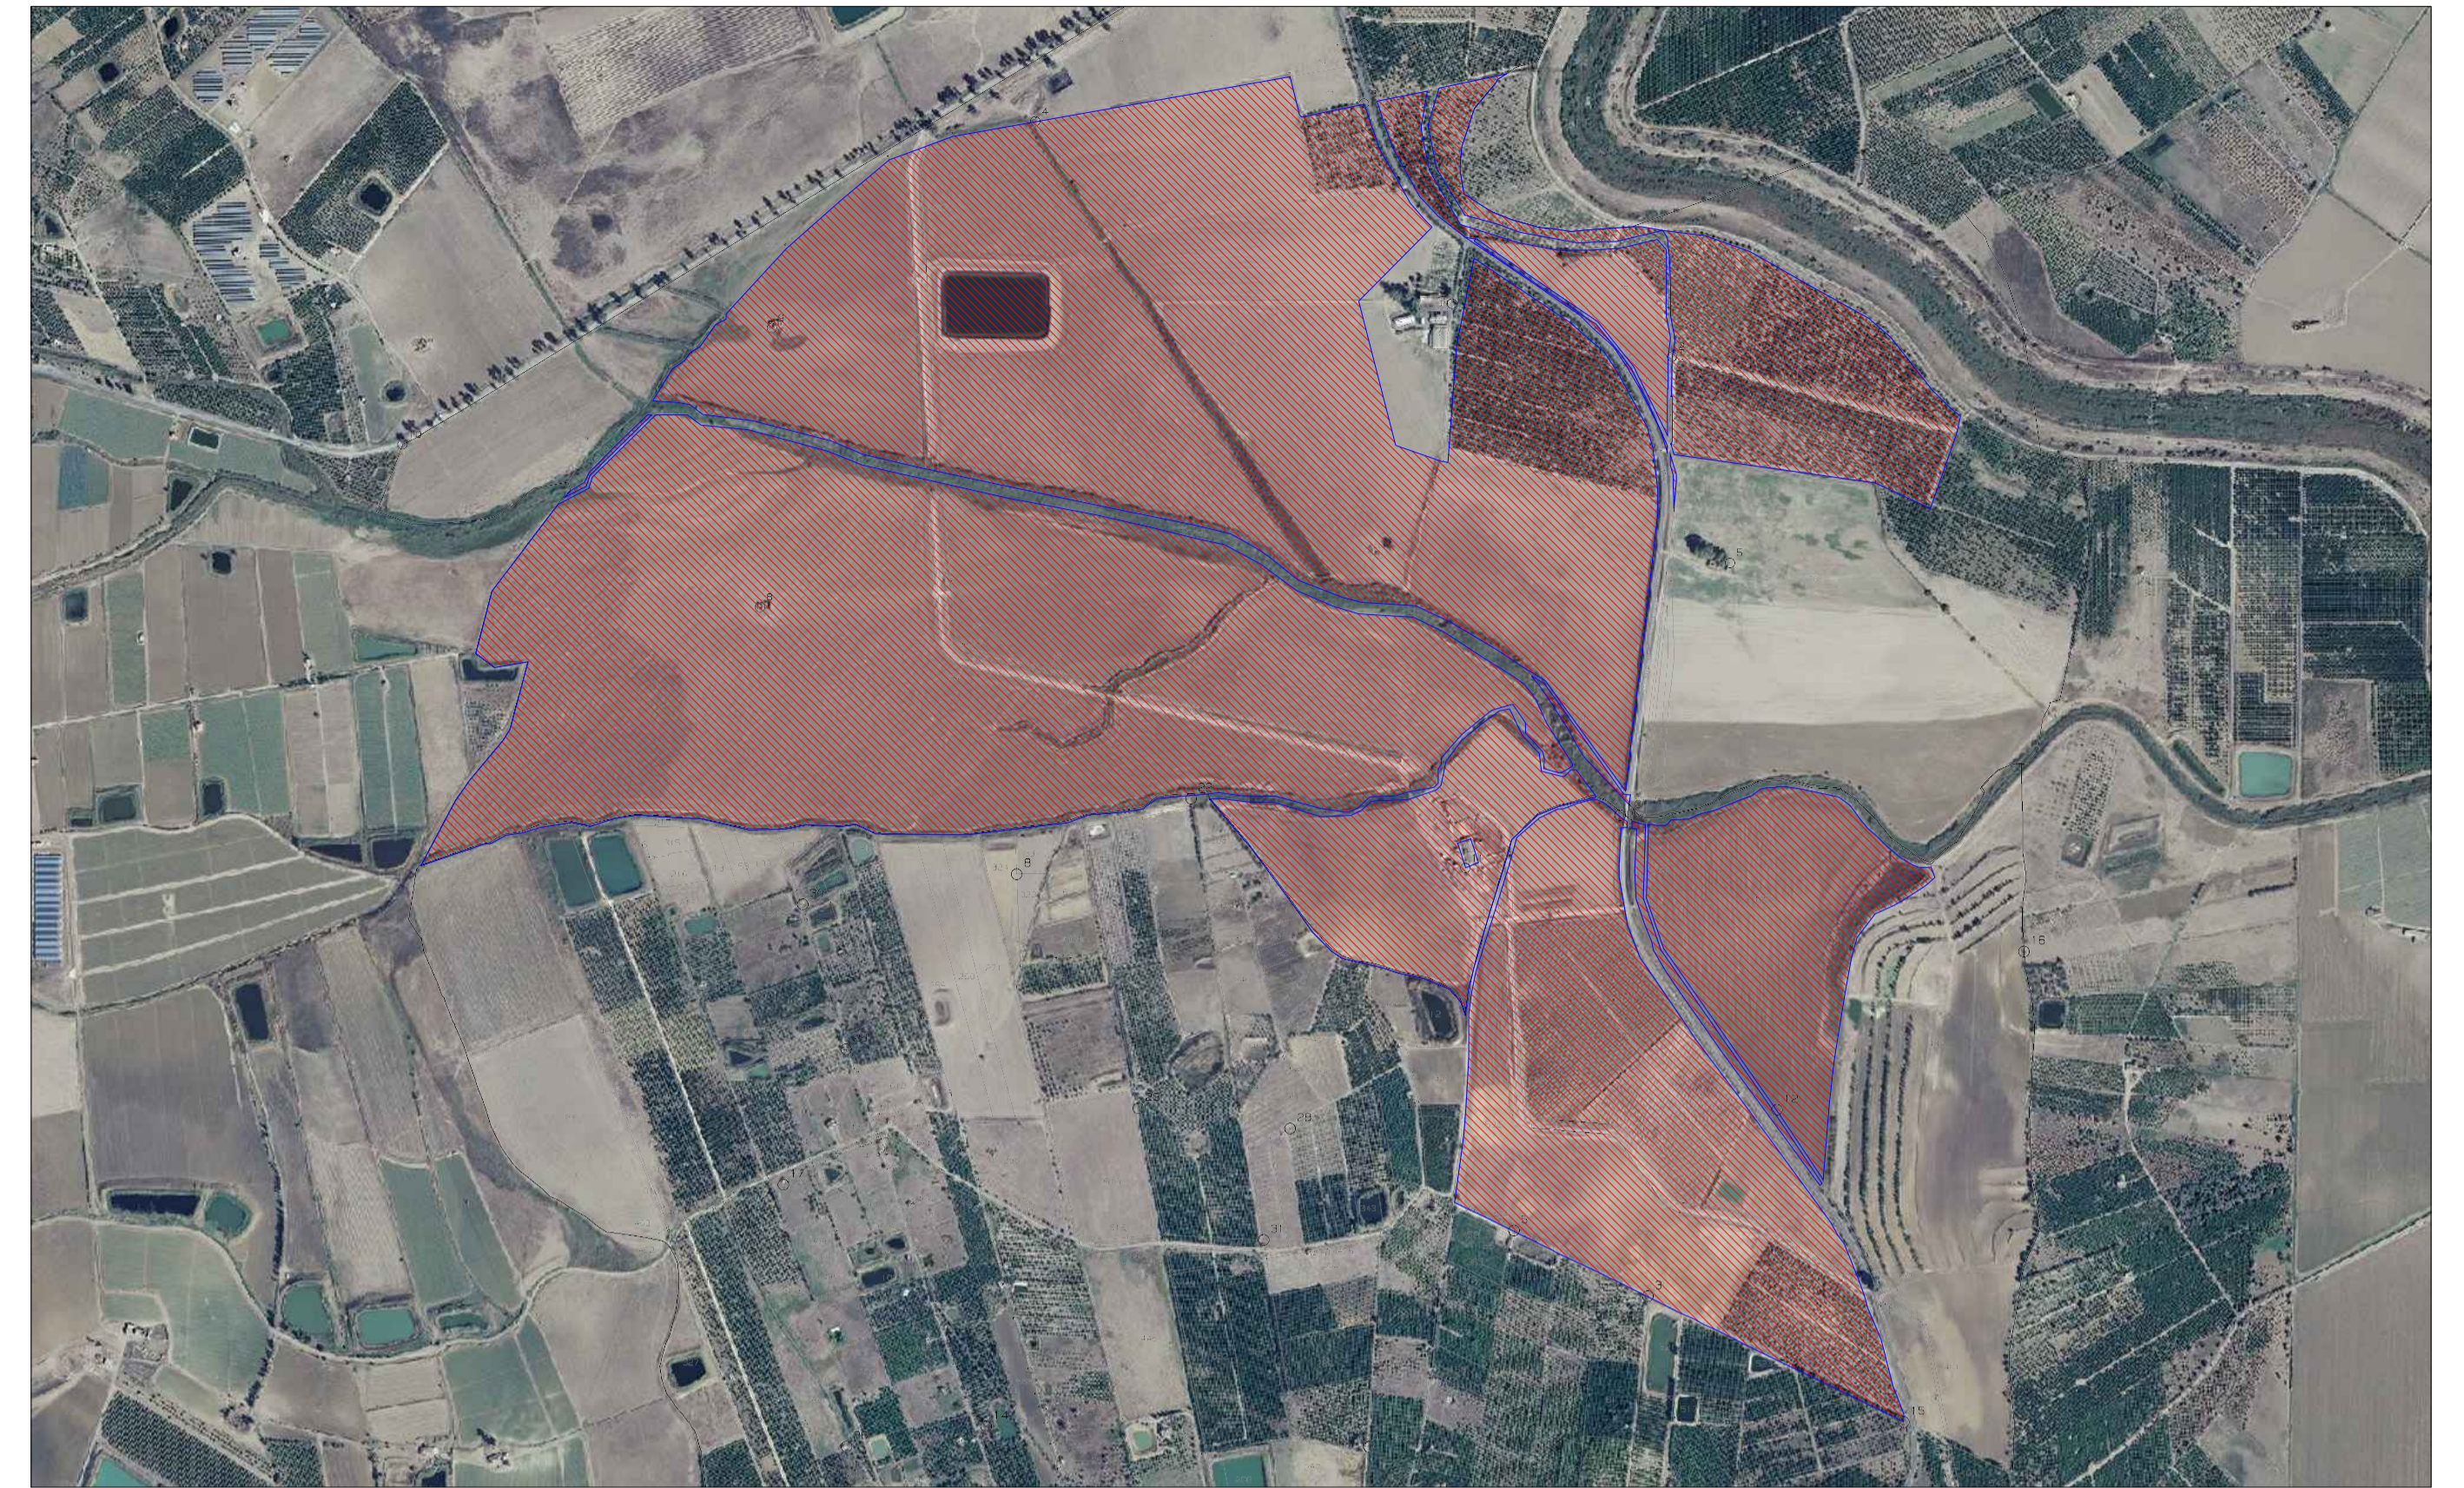

SOVRAPPOSIZIONE MAPPA CATASTALE - ORTOFOTO AREA D'INTERVENTO
SCALA 1:10.000

COMUNE	FOGLIO	PARTICELLA	PROFONDI	QUALITA'	CLASSE	SUPERFICIE TOTALE (mq)	PROPRIETARIO	CODICE FISCALE
RAMACCA (CT)	108	7	AA	ASPIRANTE	-	1 31 33	FLAVIO MARIO ANTONELLO STELLA	STLW09P03C319V
RAMACCA (CT)	108	7	AA	SEMINTAVO	2	0 5 14	ORRETTA STELLA - LAVA STELLA	STLW09P03C319V
RAMACCA (CT)	108	12	AA	SEMINTAVO	3	44 52 22	FLAVIO MARIO ANTONELLO STELLA	STLW09P03C319V
RAMACCA (CT)	108	12	AA	SEMINTAVO	3	0 10 16	ORRETTA STELLA - LAVA STELLA	STLW09P03C319V
RAMACCA (CT)	108	13	AB	SEMINTAVO	2	10 16 49	FLAVIO MARIO ANTONELLO STELLA	STLW09P03C319V
RAMACCA (CT)	108	13	AB	SEMINTAVO	2	0 5 14	ORRETTA STELLA - LAVA STELLA	STLW09P03C319V
RAMACCA (CT)	108	14	-	PRODOTTO	U	0 23 6	FLAVIO MARIO ANTONELLO STELLA	STLW09P03C319V
RAMACCA (CT)	108	14	AA	SEMINTAVO	3	21 29 31	ORRETTA STELLA - LAVA STELLA	STLW09P03C319V
RAMACCA (CT)	108	18	AB	PRODOTTO	1	0 3 1	FLAVIO MARIO ANTONELLO STELLA	STLW09P03C319V
RAMACCA (CT)	108	18	AB	SEMINTAVO	2	8 36 30	ORRETTA STELLA - LAVA STELLA	STLW09P03C319V
RAMACCA (CT)	108	18	-	SEMINTAVO	2	1 88 47	FLAVIO MARIO ANTONELLO STELLA	STLW09P03C319V
RAMACCA (CT)	108	40	-	SEMINTAVO	2	0 5 13	ORRETTA STELLA - LAVA STELLA	STLW09P03C319V
RAMACCA (CT)	108	41	-	SEMINTAVO	2	0 5 13	FLAVIO MARIO ANTONELLO STELLA	STLW09P03C319V
RAMACCA (CT)	108	42	-	SEMINTAVO	2	0 9 20	ORRETTA STELLA - LAVA STELLA	STLW09P03C319V
RAMACCA (CT)	108	48	-	SEMINTAVO	2	0 23 12	FLAVIO MARIO ANTONELLO STELLA	STLW09P03C319V
RAMACCA (CT)	108	65	AA	USCIVATO	-	0 5 96	ORRETTA STELLA - LAVA STELLA	STLW09P03C319V
RAMACCA (CT)	108	65	AB	ASPIRANTE	-	4 12 76	FLAVIO MARIO ANTONELLO STELLA	STLW09P03C319V
RAMACCA (CT)	108	66	-	SEMINTAVO	2	2 19 60	ORRETTA STELLA - LAVA STELLA	STLW09P03C319V
RAMACCA (CT)	108	67	-	SEMINTAVO	2	0 95 6	FLAVIO MARIO ANTONELLO STELLA	STLW09P03C319V
RAMACCA (CT)	108	68	-	ASPIRANTE	U	0 9 97	ORRETTA STELLA - LAVA STELLA	STLW09P03C319V
RAMACCA (CT)	108	70	-	ASPIRANTE	U	1 17 18	CELESTIA STELLA - MARFALE STELLA	STLW09P03C319V
RAMACCA (CT)	108	71	-	ASPIRANTE	U	1 30 44	FLAVIO MARIO ANTONELLO STELLA	STLW09P03C319V
RAMACCA (CT)	108	72	-	ASPIRANTE	U	0 3 14	CELESTIA STELLA - MARFALE STELLA	STLW09P03C319V
RAMACCA (CT)	108	73	-	ASPIRANTE	U	0 10 21	FLAVIO MARIO ANTONELLO STELLA	STLW09P03C319V
RAMACCA (CT)	108	74	-	USCIVATO	U	0 3 96	ORRETTA STELLA - LAVA STELLA	STLW09P03C319V
RAMACCA (CT)	108	75	AA	SEMINTAVO	2	0 0 11	FLAVIO MARIO ANTONELLO STELLA	STLW09P03C319V
RAMACCA (CT)	108	75	AB	ASPIRANTE	-	2 5 12	ORRETTA STELLA - LAVA STELLA	STLW09P03C319V
RAMACCA (CT)	108	76	AA	USCIVATO	-	0 5 17	FLAVIO MARIO ANTONELLO STELLA	STLW09P03C319V
RAMACCA (CT)	108	76	AB	SEMINTAVO	2	0 49 43	ORRETTA STELLA - LAVA STELLA	STLW09P03C319V
RAMACCA (CT)	108	77	AA	USCIVATO	-	0 3 12	FLAVIO MARIO ANTONELLO STELLA	STLW09P03C319V
RAMACCA (CT)	108	77	AB	SEMINTAVO	2	0 0 13	ORRETTA STELLA - LAVA STELLA	STLW09P03C319V
RAMACCA (CT)	108	79	-	ASPIRANTE	U	2 31 43	FLAVIO MARIO ANTONELLO STELLA	STLW09P03C319V
RAMACCA (CT)	108	80	-	SEMINTAVO	2	0 2 14	ORRETTA STELLA - LAVA STELLA	STLW09P03C319V
RAMACCA (CT)	108	81	-	USCIVATO	U	1 37 93	CELESTIA STELLA - MARFALE STELLA	STLW09P03C319V
RAMACCA (CT)	108	84	-	SEMINTAVO	2	0 5 73	FLAVIO MARIO ANTONELLO STELLA	STLW09P03C319V
RAMACCA (CT)	108	85	-	SEMINTAVO	2	0 5 73	ORRETTA STELLA - LAVA STELLA	STLW09P03C319V
RAMACCA (CT)	108	89	-	SEMINTAVO	2	0 6 36	FLAVIO MARIO ANTONELLO STELLA	STLW09P03C319V
RAMACCA (CT)	108	90	-	SEMINTAVO	2	0 17 6	ORRETTA STELLA - LAVA STELLA	STLW09P03C319V
RAMACCA (CT)	108	94	-	SEMINTAVO	2	10 50 0	FLAVIO MARIO ANTONELLO STELLA	STLW09P03C319V

COMUNE	FOGLIO	PARTICELLA	PROFONDI	QUALITA'	CLASSE	SUPERFICIE TOTALE (mq)	PROPRIETARIO	CODICE FISCALE
RAMACCA (CT)	108	95	-	SEMINTAVO	3	0 27 7	FLAVIO MARIO ANTONELLO STELLA	STLW09P03C319V
RAMACCA (CT)	108	96	-	SEMINTAVO	3	0 40 43	ORRETTA STELLA - LAVA STELLA	STLW09P03C319V
RAMACCA (CT)	108	97	-	SEMINTAVO	3	0 18 87	FLAVIO MARIO ANTONELLO STELLA	STLW09P03C319V
RAMACCA (CT)	108	98	-	SEMINTAVO	3	0 58 19	ORRETTA STELLA - LAVA STELLA	STLW09P03C319V
RAMACCA (CT)	108	99	-	SEMINTAVO	3	0 6 52	FLAVIO MARIO ANTONELLO STELLA	STLW09P03C319V
RAMACCA (CT)	108	100	-	SEMINTAVO	3	0 75 86	ORRETTA STELLA - LAVA STELLA	STLW09P03C319V
RAMACCA (CT)	108	101	-	SEMINTAVO	3	0 3 28	FLAVIO MARIO ANTONELLO STELLA	STLW09P03C319V
RAMACCA (CT)	108	102	-	SEMINTAVO	3	0 28 11	ORRETTA STELLA - LAVA STELLA	STLW09P03C319V
RAMACCA (CT)	108	103	-	SEMINTAVO	3	0 33 88	FLAVIO MARIO ANTONELLO STELLA	STLW09P03C319V
RAMACCA (CT)	108	104	-	SEMINTAVO	3	0 14 9	ORRETTA STELLA - LAVA STELLA	STLW09P03C319V
RAMACCA (CT)	108	105	-	SEMINTAVO	3	0 1 59	FLAVIO MARIO ANTONELLO STELLA	STLW09P03C319V
RAMACCA (CT)	108	106	-	SEMINTAVO	3	0 4 62	ORRETTA STELLA - LAVA STELLA	STLW09P03C319V
RAMACCA (CT)	108	107	-	SEMINTAVO	3	0 39 70	FLAVIO MARIO ANTONELLO STELLA	STLW09P03C319V
RAMACCA (CT)	108	108	-	SEMINTAVO	4	96 19	ORRETTA STELLA - LAVA STELLA	STLW09P03C319V
RAMACCA (CT)	108	109	-	SEMINTAVO	2	0 16 68	FLAVIO MARIO ANTONELLO STELLA	STLW09P03C319V
RAMACCA (CT)	108	110	-	SEMINTAVO	2	0 9 24	ORRETTA STELLA - LAVA STELLA	STLW09P03C319V
RAMACCA (CT)	108	111	-	SEMINTAVO	2	1 50 9	FLAVIO MARIO ANTONELLO STELLA	STLW09P03C319V
RAMACCA (CT)	108	115	AA	USCIVATO	-	0 3 2	ORRETTA STELLA - LAVA STELLA	STLW09P03C319V
RAMACCA (CT)	108	115	AB	ASPIRANTE	U	0 38 3	FLAVIO MARIO ANTONELLO STELLA	STLW09P03C319V
RAMACCA (CT)	108	115	AC	SEMINTAVO	2	66 62 59	ORRETTA STELLA - LAVA STELLA	STLW09P03C319V
RAMACCA (CT)	108	120	-	SEMINTAVO	3	0 28 23	FLAVIO MARIO ANTONELLO STELLA	STLW09P03C319V
RAMACCA (CT)	108	101	-	SEMINTAVO	3	1 7 58	ORRETTA STELLA - LAVA STELLA	STLW09P03C319V
RAMACCA (CT)	108	102	-	SEMINTAVO	3	0 54 54	FLAVIO MARIO ANTONELLO STELLA	STLW09P03C319V
RAMACCA (CT)	108	103	AA	USCIVATO	-	0 17 31	ORRETTA STELLA - LAVA STELLA	STLW09P03C319V
RAMACCA (CT)	108	103	AB	ASPIRANTE	-	0 5 28	FLAVIO MARIO ANTONELLO STELLA	STLW09P03C319V
RAMACCA (CT)	108	103	AC	SEMINTAVO	3	13 37 61	ORRETTA STELLA - LAVA STELLA	STLW09P03C319V
RAMACCA (CT)	108	435	-	SEMINTAVO	3	14 44 9	FLAVIO MARIO ANTONELLO STELLA	STLW09P03C319V
RAMACCA (CT)	108	437	-	SEMINTAVO	3	0 29 28	ORRETTA STELLA - LAVA STELLA	STLW09P03C319V
RAMACCA (CT)	108	562	-	SEMINTAVO	3	18 29 15	FLAVIO MARIO ANTONELLO STELLA	STLW09P03C319V

LEGENDA

- Confine area contrattualizzata
- Area d'intervento

REGIONE SICILIA
COMUNE DI RAMACCA (CT), CASTEL DI IUDICA (CT),
PATERNO' (CT) E CENTURIPPE (EN)

Livello di progettazione/Level of design: **Progetto Definitivo**
Oggetto/Object: **PROGETTO ALIAI**
Realizzazione impianto agrolivoltico in area agricola nel Comune di RAMACCA (CT) Sottocampo ALIAI 1 Comune: RAMACCA (CT)

Elaborato/Drawing: **Inquadramento su estratto di mappa catastale**

Formato/Size	Scale/Scale	1:10.000	Codice/code	MITEPUATAV006A0
AI	Data/Date	24/11/2021		
	Nome file/File name			
Revision	00	Date	24/11/2021	Description
				Prima emissione

Commessa/Project order: **Progettazione Impianto Fotovoltaico**

Redatto: Ing. Vincenzo Crucillà
Approvato: Ing. Angelo Liuzzo

Committente/Customer: **CHERRY PICKING S.R.L.**
Via Romagnosi 96 - Floridia (Sr)
P.IVA: 02016600898

Progettazione e sviluppo/Planning and development: **ICS S.R.L.**
Via Pasquale Sottocorno, 7, 20129, Milano (MI)
+39(0) 0931 999730 - P.IVA: 00485050892

Project Manager: Ing. Raimondo Barone