


INSERIMENTO MAPPA CATASTALE AREA DI INTERVENTO
SCALA 1:10.000

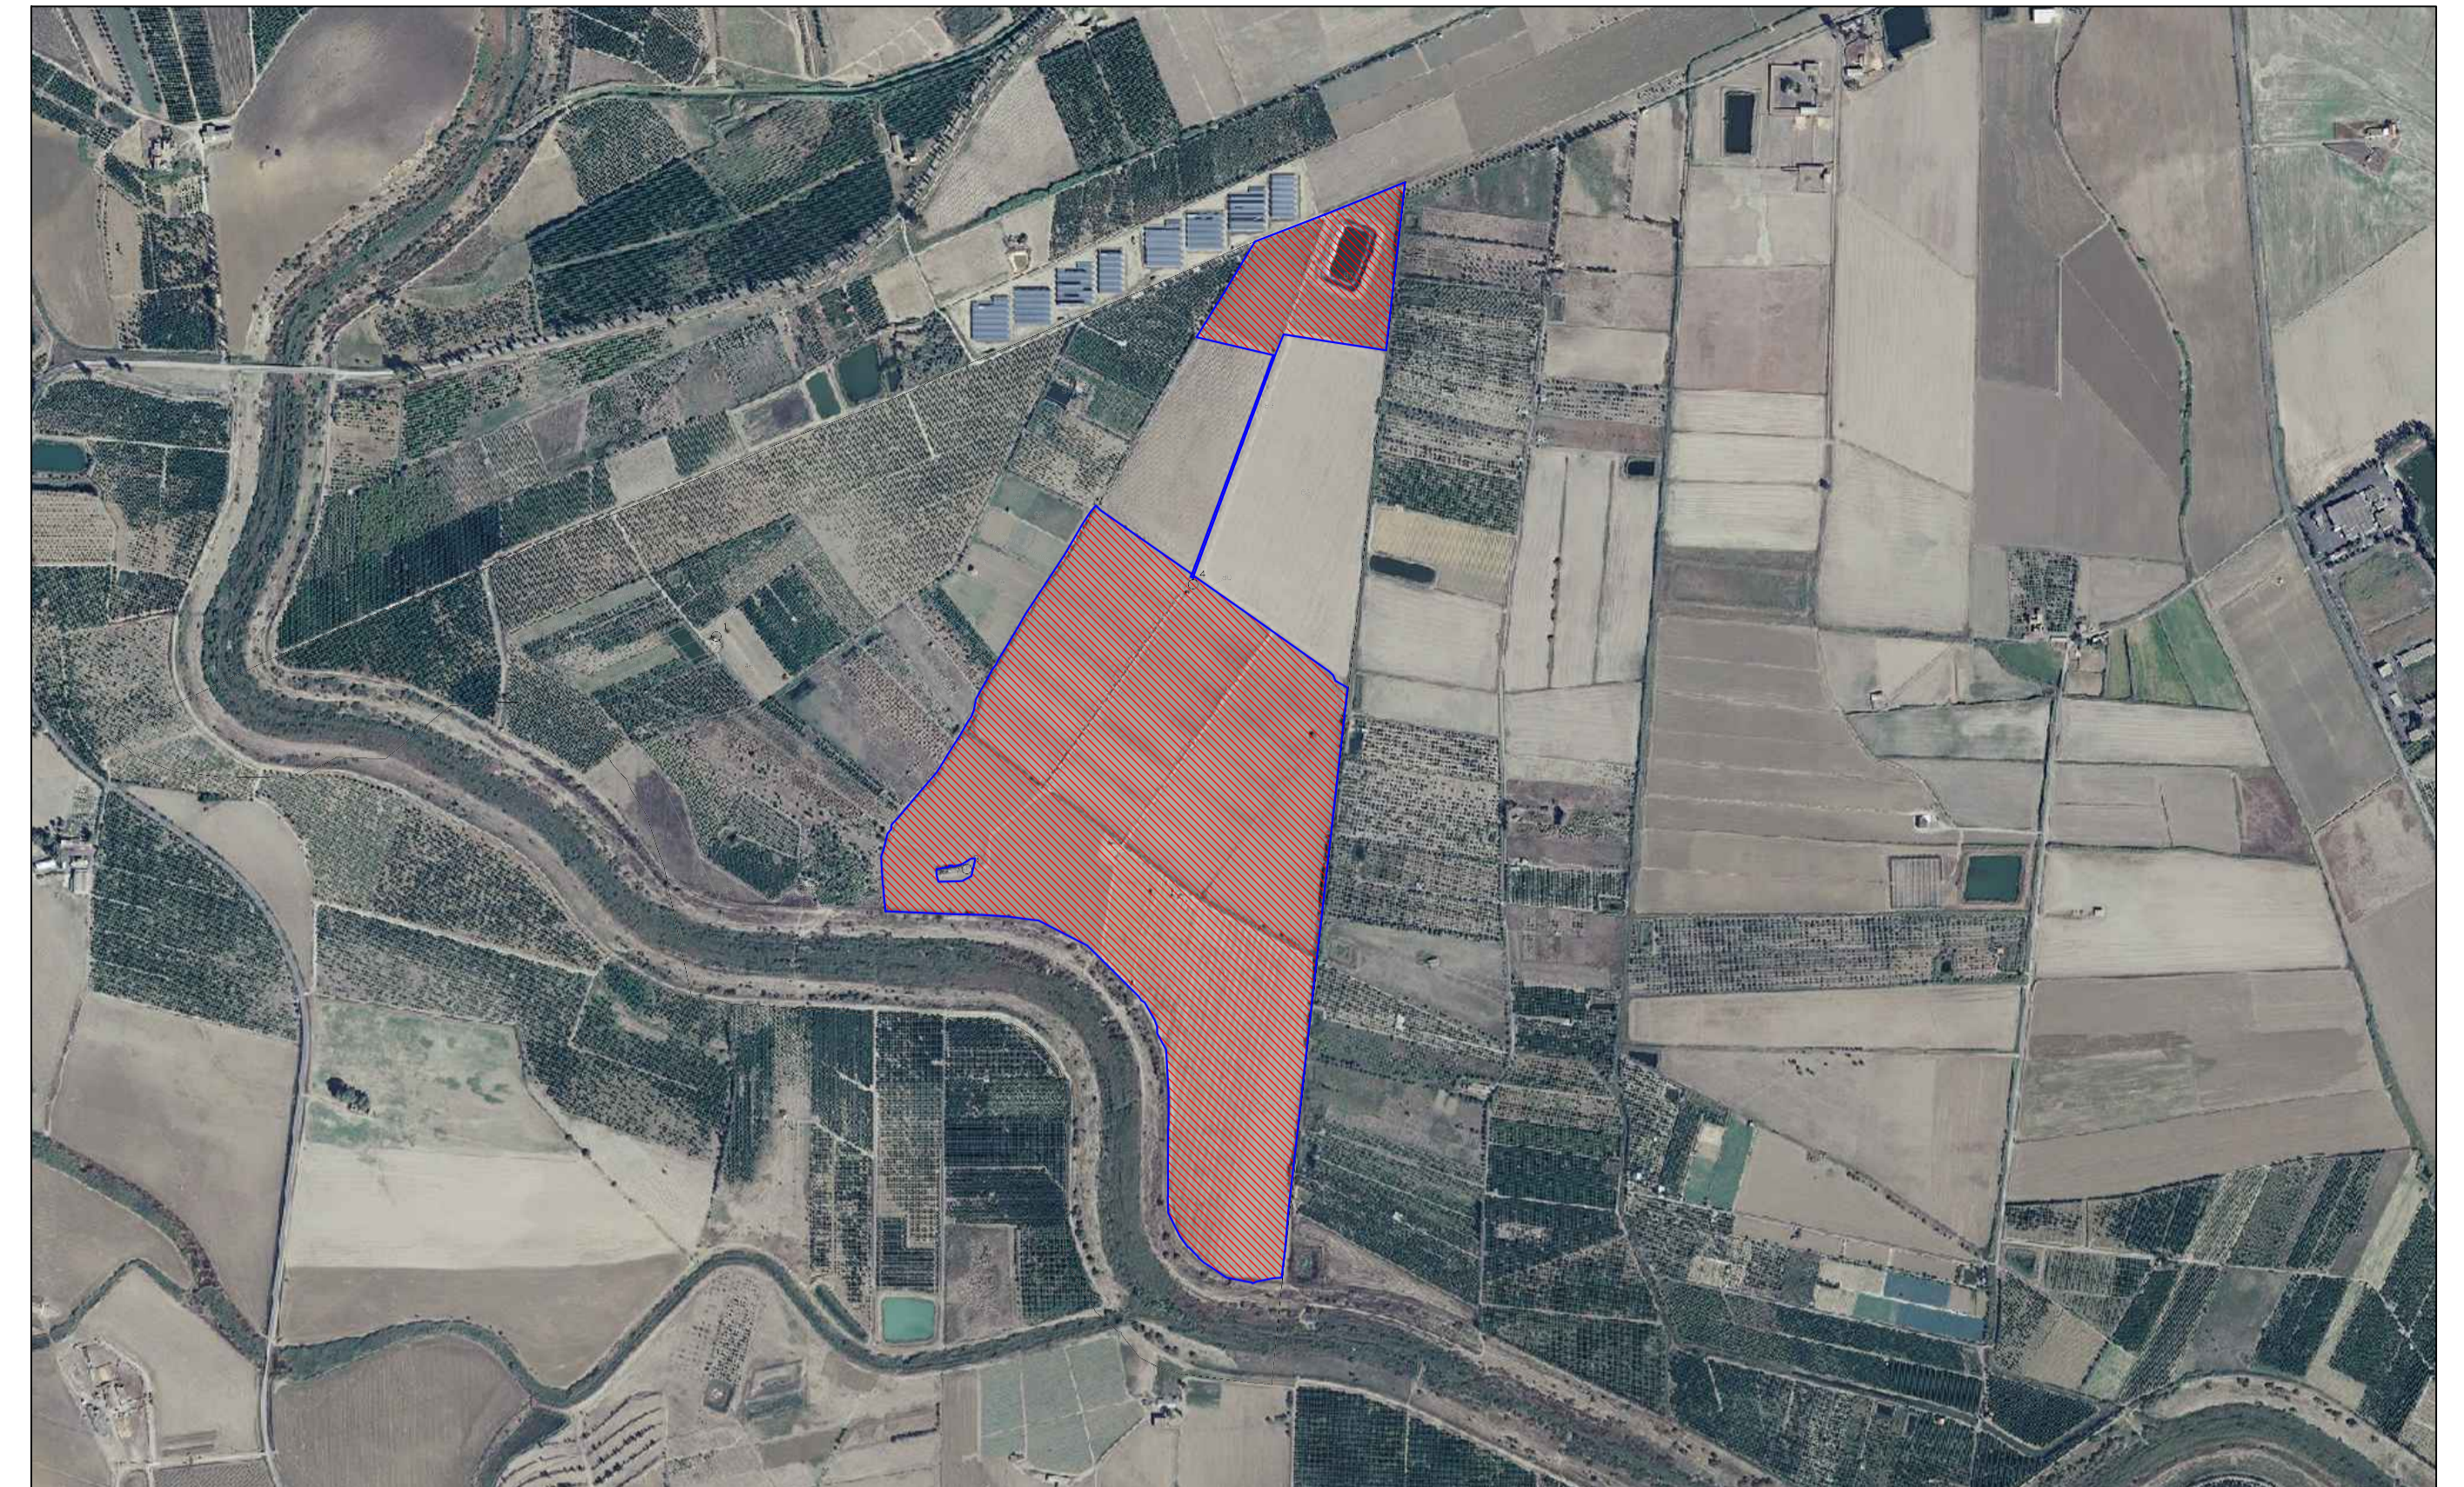

SOVRAPPOSIZIONE MAPPA CATASTALE - ORTOFOTO AREA D'INTERVENTO
SCALA 1:10.000

COMUNE	FOGLIO	PARTICELLA	PORZIONE	QUALITA'	CLASSE	SUPERFICIE TOTALE (m ²)			PROPRIETARIO	CODICE FISCALE
						HA	are	ca		
RAMACCA (CT)	106	5	-	SEMINATIVO	3	5	0	60	FLAVIO MARIO ANTONELLO STELLA - ORIETTA STELLA - LIVIA STELLA	STLFLVM70P30C351W - STLLVI68D54C351S - STLRRTT66561C351I
RAMACCA (CT)	106	6	-	SEMINATIVO	3	0	24	50	FLAVIO MARIO ANTONELLO STELLA - ORIETTA STELLA - LIVIA STELLA	STLFLVM70P30C351W - STLLVI68D54C351S - STLRRTT66561C351I
RAMACCA (CT)	106	50	-	SEMINATIVO	3	1	4	4	FLAVIO MARIO ANTONELLO STELLA - ORIETTA STELLA - LIVIA STELLA	STLFLVM70P30C351W - STLLVI68D54C351S - STLRRTT66561C351I
RAMACCA (CT)	106	76	-	SEMIN.IRRIG.	U	34	91	52	FLAVIO MARIO ANTONELLO STELLA - ORIETTA STELLA - LIVIA STELLA	STLFLVM70P30C351W - STLLVI68D54C351S - STLRRTT66561C351I
RAMACCA (CT)	106	77	-	SEMIN.IRRIG.	U	0	14	48	FLAVIO MARIO ANTONELLO STELLA - ORIETTA STELLA - LIVIA STELLA	STLFLVM70P30C351W - STLLVI68D54C351S - STLRRTT66561C351I
RAMACCA (CT)	106	78	-	SEMIN.IRRIG.	U	5	33	91	FLAVIO MARIO ANTONELLO STELLA - ORIETTA STELLA - LIVIA STELLA	STLFLVM70P30C351W - STLLVI68D54C351S - STLRRTT66561C351I
RAMACCA (CT)	106	79	-	SEMIN.IRRIG.	U	0	8	23	FLAVIO MARIO ANTONELLO STELLA - ORIETTA STELLA - LIVIA STELLA	STLFLVM70P30C351W - STLLVI68D54C351S - STLRRTT66561C351I
RAMACCA (CT)	106	80	-	SEMIN.IRRIG.	U	0	13	99	FLAVIO MARIO ANTONELLO STELLA - ORIETTA STELLA - LIVIA STELLA	STLFLVM70P30C351W - STLLVI68D54C351S - STLRRTT66561C351I
RAMACCA (CT)	106	81	-	SEMIN.IRRIG.	U	0	6	53	FLAVIO MARIO ANTONELLO STELLA - ORIETTA STELLA - LIVIA STELLA	STLFLVM70P30C351W - STLLVI68D54C351S - STLRRTT66561C351I
RAMACCA (CT)	106	83	-	SEMIN.IRRIG.	U	0	11	90	FLAVIO MARIO ANTONELLO STELLA - ORIETTA STELLA - LIVIA STELLA	STLFLVM70P30C351W - STLLVI68D54C351S - STLRRTT66561C351I
RAMACCA (CT)	106	85	-	SEMINATIVO	3	2	17	27	FLAVIO MARIO ANTONELLO STELLA - ORIETTA STELLA - LIVIA STELLA	STLFLVM70P30C351W - STLLVI68D54C351S - STLRRTT66561C351I
RAMACCA (CT)	106	86	-	SEMIN.IRRIG.	U	0	7	58	FLAVIO MARIO ANTONELLO STELLA - ORIETTA STELLA - LIVIA STELLA	STLFLVM70P30C351W - STLLVI68D54C351S - STLRRTT66561C351I
RAMACCA (CT)	106	87	-	SEMINATIVO	3	3	20	15	FLAVIO MARIO ANTONELLO STELLA - ORIETTA STELLA - LIVIA STELLA	STLFLVM70P30C351W - STLLVI68D54C351S - STLRRTT66561C351I

LEGENDA	
	Confine area contrattualizzata
	Area d'intervento

REGIONE SICILIA			
COMUNE DI RAMACCA (CT), CASTEL DI IUDICA (CT), PATERNO' (CT) E CENTURIPPE (EN)			
Livello di progettazione/Level of design		Progetto Definitivo	
Oggetto/Object		PROGETTO ALIAI Realizzazione impianto agrovoltaco in area agricola nel Comune di RAMACCA (CT) Sottocampo ALIAI 2 Comune: RAMACCA (CT)	
Elaborato/Drawing		Inquadramento su estratto di mappa catastale	
Formato/Size	Scala/Scale 1:10.000	Codice/code MITEPUATAV007A0	
AI	Data/Date 24/11/2021		
	Nome file/File name		
Revision 00	Date 24/11/2021	Description	Prima emissione
Commessa/Project order		Progettazione Impianto Fotovoltaico	
Redatto: Ing. Vincenzo Crucillà		Approvato: Ing. Angelo Liuzzo	
 VINCENZO CRUCILLA INGEGNERE N. 1498		 ANGELO LIUZZO INGEGNERE N. 1498	
Committente/Customer		CHERRY PICKING S.R.L. VIA Romagnosi 96 - Floridia (Sr) P.IVA: 02016600898	
Progettazione e sviluppo/Planning and development		ICS S.R.L. Via Pasquale Sottocorno, 7, 20129, Milano (MI) +39(0) 0931 999730 - P.IVA: 00485050892	
Project Manager: Ing. Raimondo Barone			