


INSERIMENTO MAPPA CATASTALE AREA DI INTERVENTO
SCALA 1:10.000

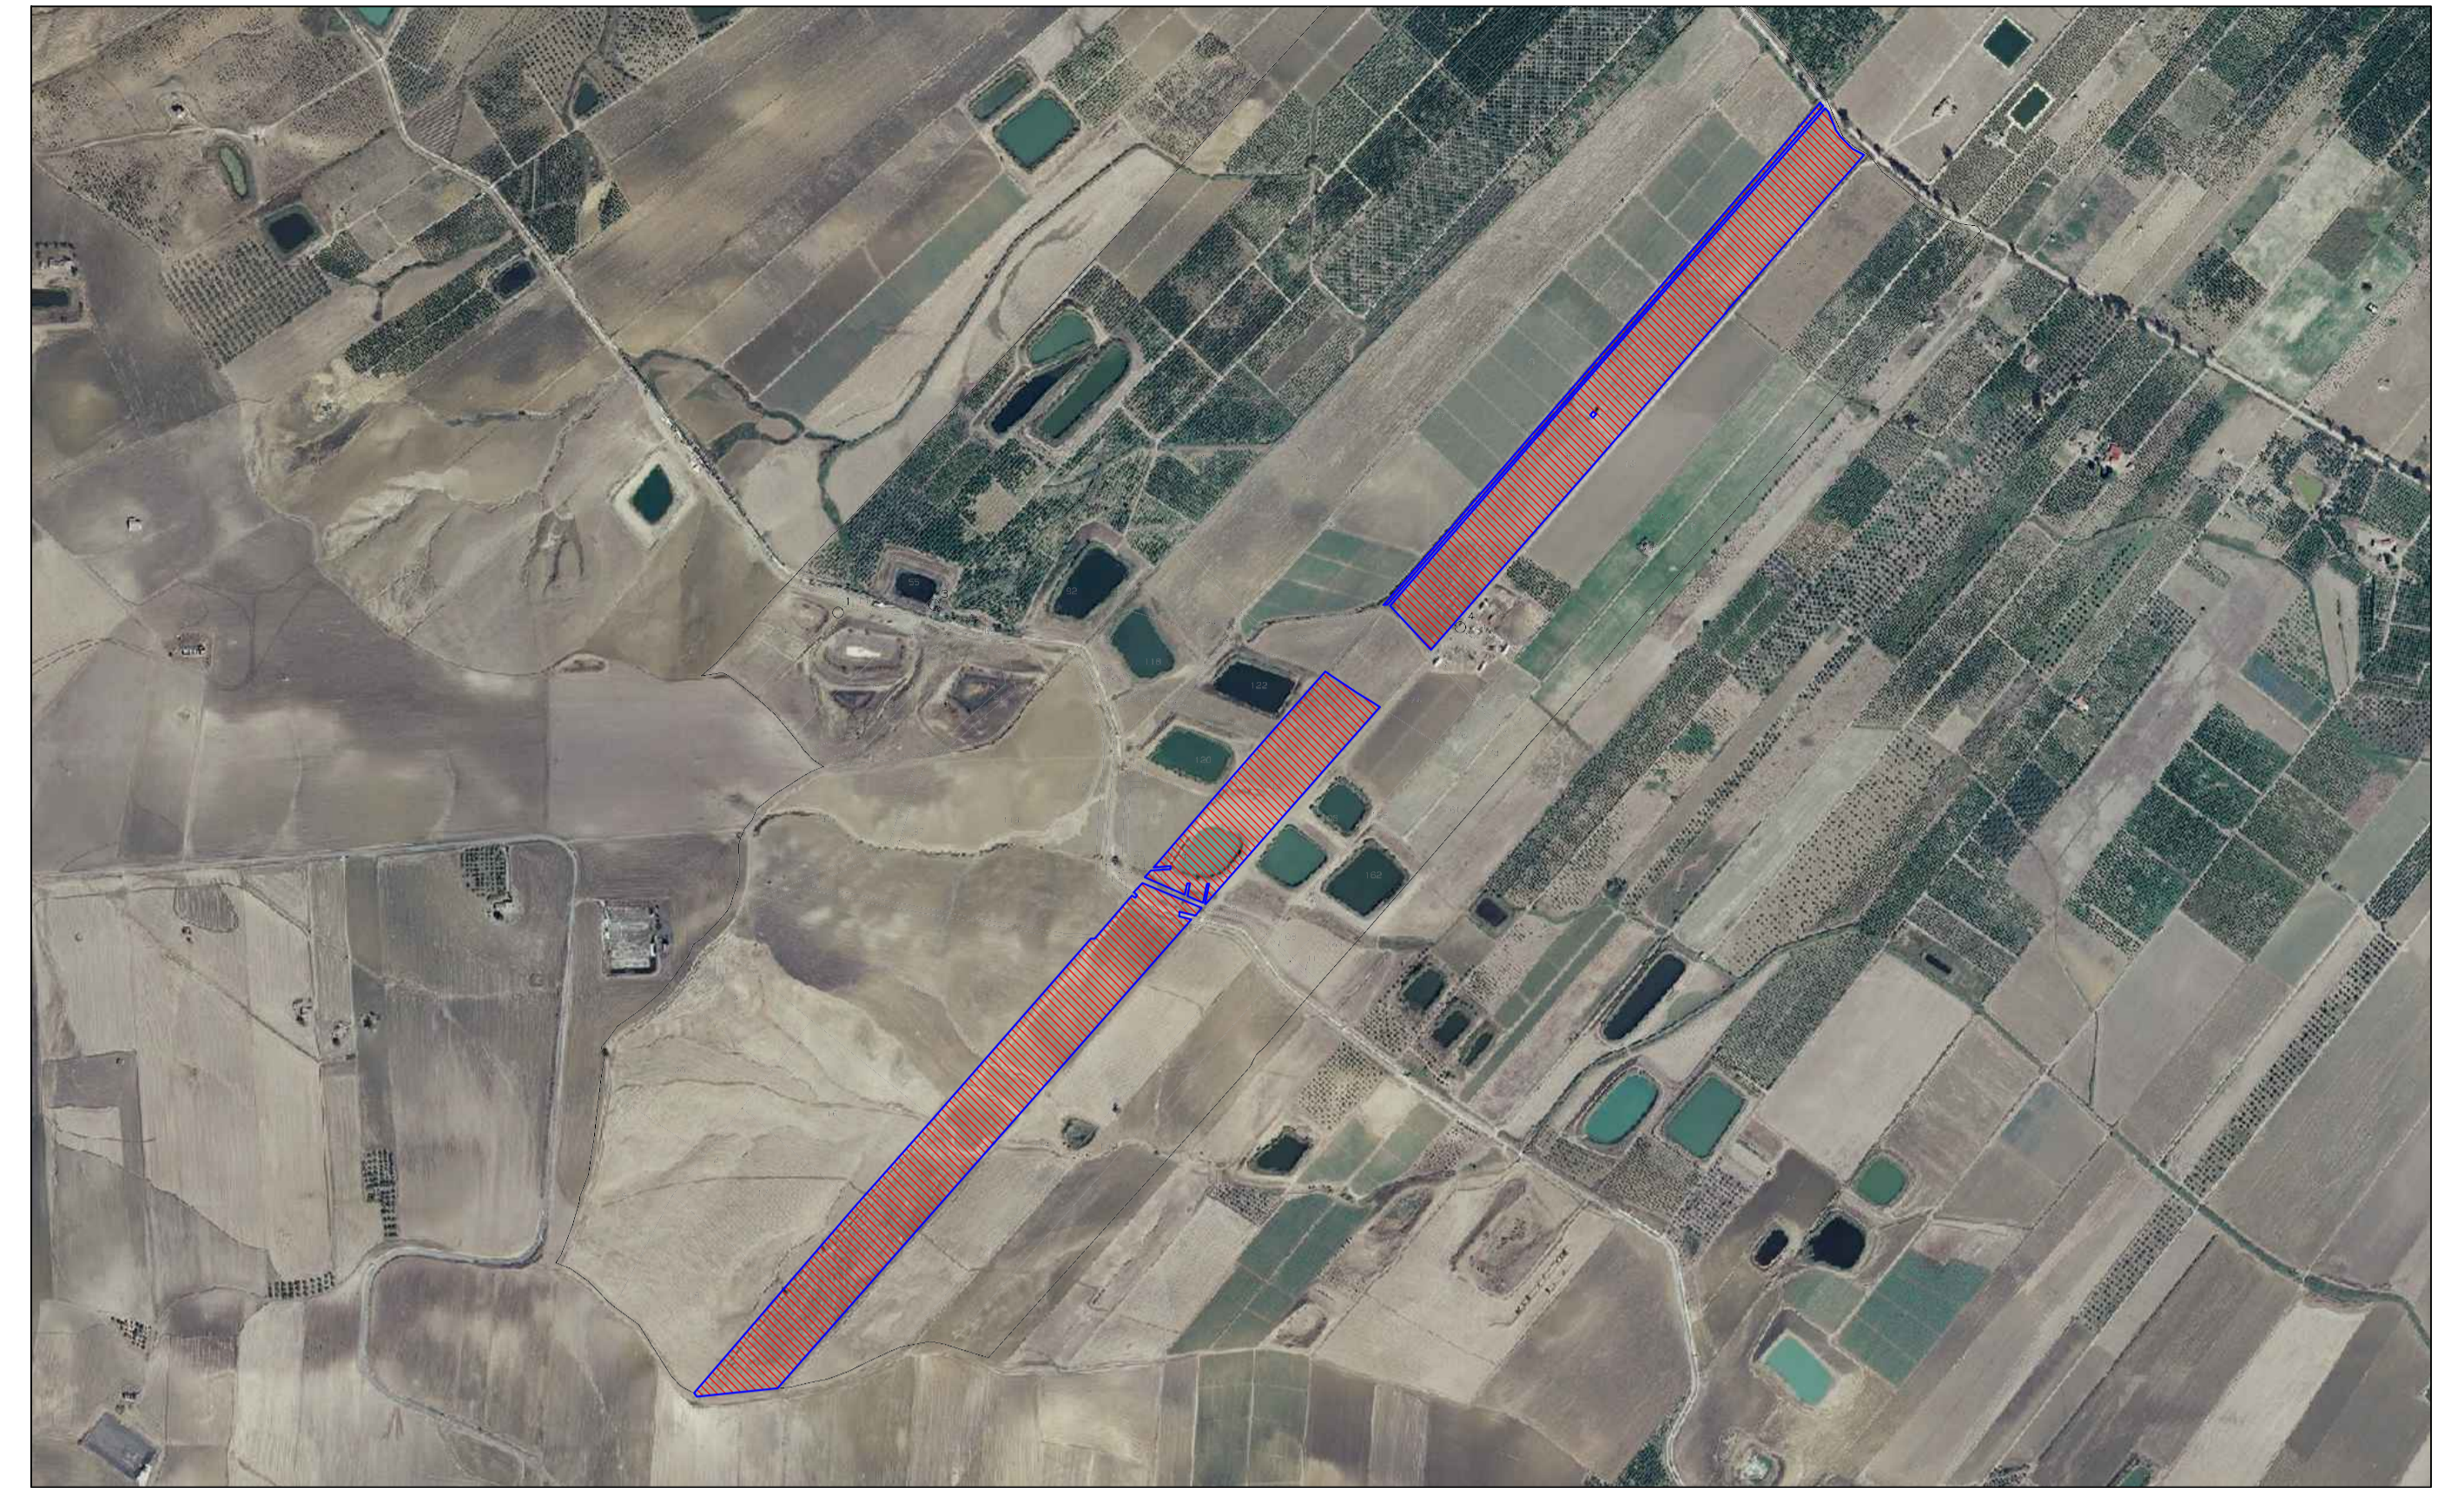

SOVRAPPOSIZIONE MAPPA CATASTALE - ORTOFOTO AREA D'INTERVENTO
SCALA 1:10.000

LEGENDA	
	Confine area contrattualizzata
	Area d'intervento

COMUNE	FOGLIO	PARTICELLA	PORZIONE	QUALITA'	CLASSE	SUPERFICIE TOTALE (m ²)			PROPRIETARIO	CODICE FISCALE
						HA	are	ca		
RAMACCA (CT)	62	72	AA	SEMIN. IRRIG.	U	0	41	93	RAGONESI CARMELA - BELFIORE CATERINA - BELFIORE FRANCESCO	RGNCML48E61C351H - BLFCRN73E69C351N - BLFFNC84C21G371X
RAMACCA (CT)	62	72	AB	SEMINATIVO	2	0	11	62	RAGONESI CARMELA - BELFIORE CATERINA - BELFIORE FRANCESCO	RGNCML48E61C351H - BLFCRN73E69C351N - BLFFNC84C21G371X
RAMACCA (CT)	62	113		SEMIN. IRRIG.	U	3	18	70	RAGONESI CARMELA - BELFIORE CATERINA - BELFIORE FRANCESCO	RGNCML48E61C351H - BLFCRN73E69C351N - BLFFNC84C21G371X
RAMACCA (CT)	62	101	AA	SEMIN. IRRIG.	U	9	98	1	RAGONESI CARMELA - BELFIORE CATERINA - BELFIORE FRANCESCO	RGNCML48E61C351H - BLFCRN73E69C351N - BLFFNC84C21G371X
RAMACCA (CT)	62	101	AB	PASCOLO	2	0	10	59	RAGONESI CARMELA - BELFIORE CATERINA - BELFIORE FRANCESCO	RGNCML48E61C351H - BLFCRN73E69C351N - BLFFNC84C21G371X
RAMACCA (CT)	62	101	AC	SEMINATIVO	2	0	54	82	RAGONESI CARMELA - BELFIORE CATERINA - BELFIORE FRANCESCO	RGNCML48E61C351H - BLFCRN73E69C351N - BLFFNC84C21G371X
RAMACCA (CT)	62	103	AA	SEMIN. IRRIG.	2	2	85	80	RAGONESI CARMELA - BELFIORE CATERINA - BELFIORE FRANCESCO	RGNCML48E61C351H - BLFCRN73E69C351N - BLFFNC84C21G371X
RAMACCA (CT)	62	103	AB	PASCOLO	2	0	22	96	RAGONESI CARMELA - BELFIORE CATERINA - BELFIORE FRANCESCO	RGNCML48E61C351H - BLFCRN73E69C351N - BLFFNC84C21G371X
RAMACCA (CT)	62	103	AC	SEMINATIVO	4	1	47	61	RAGONESI CARMELA - BELFIORE CATERINA - BELFIORE FRANCESCO	RGNCML48E61C351H - BLFCRN73E69C351N - BLFFNC84C21G371X
RAMACCA (CT)	62	138	-	SEMIN. IRRIG.	U	7	1	83	RAGONESI CARMELA - BELFIORE CATERINA - BELFIORE FRANCESCO	RGNCML48E61C351H - BLFCRN73E69C351N - BLFFNC84C21G371X

REGIONE SICILIA COMUNE DI RAMACCA (CT), CASTEL DI IUDICA (CT), PATERNO' (CT) E CENTURIPPE (EN)			
Livello di progettazione/Level of design Progetto Definitivo			
Oggetto/Object PROGETTO ALIAI Realizzazione impianto agrovoltaiico in area agricola nel Comune di RAMACCA (CT) Sottocampo ALIAI 4 Comune: RAMACCA (CT)			
Elaborato/Drawing Inquadramento su estratto di mappa catastale			
Formato/Size A1	Scala/Scale 1:10.000	Codice/code MITEPUATAV009A0	
	Data/Date 24/11/2021		
	Nome file/File name		
Revision 00	Date 24/11/2021	Description Prima emissione	
Commissa/Project order Progettazione Impianto Fotovoltaico			
Redatto: Ing. Vincenzo Crucilla		Approvato: Ing. Angelo Liuzzo	
Committente/Customer CHERRY PICKING S.R.L. VIA Romagnosi 96 - Floridia (Sr) P.IVA: 02016600898			
Progettazione e sviluppo/Planning and development ICS S.R.L. Via Pasquale Sottocorno, 7, 20129, Milano (MI) +39(0) 0931 999730 - P.IVA: 00485050892			
Project Manager: Ing. Raimondo Barone			

