



PARCHI E RISERVE
SCALA 1:100.000



AREE SIC E ZPS
SCALA 1:50.000

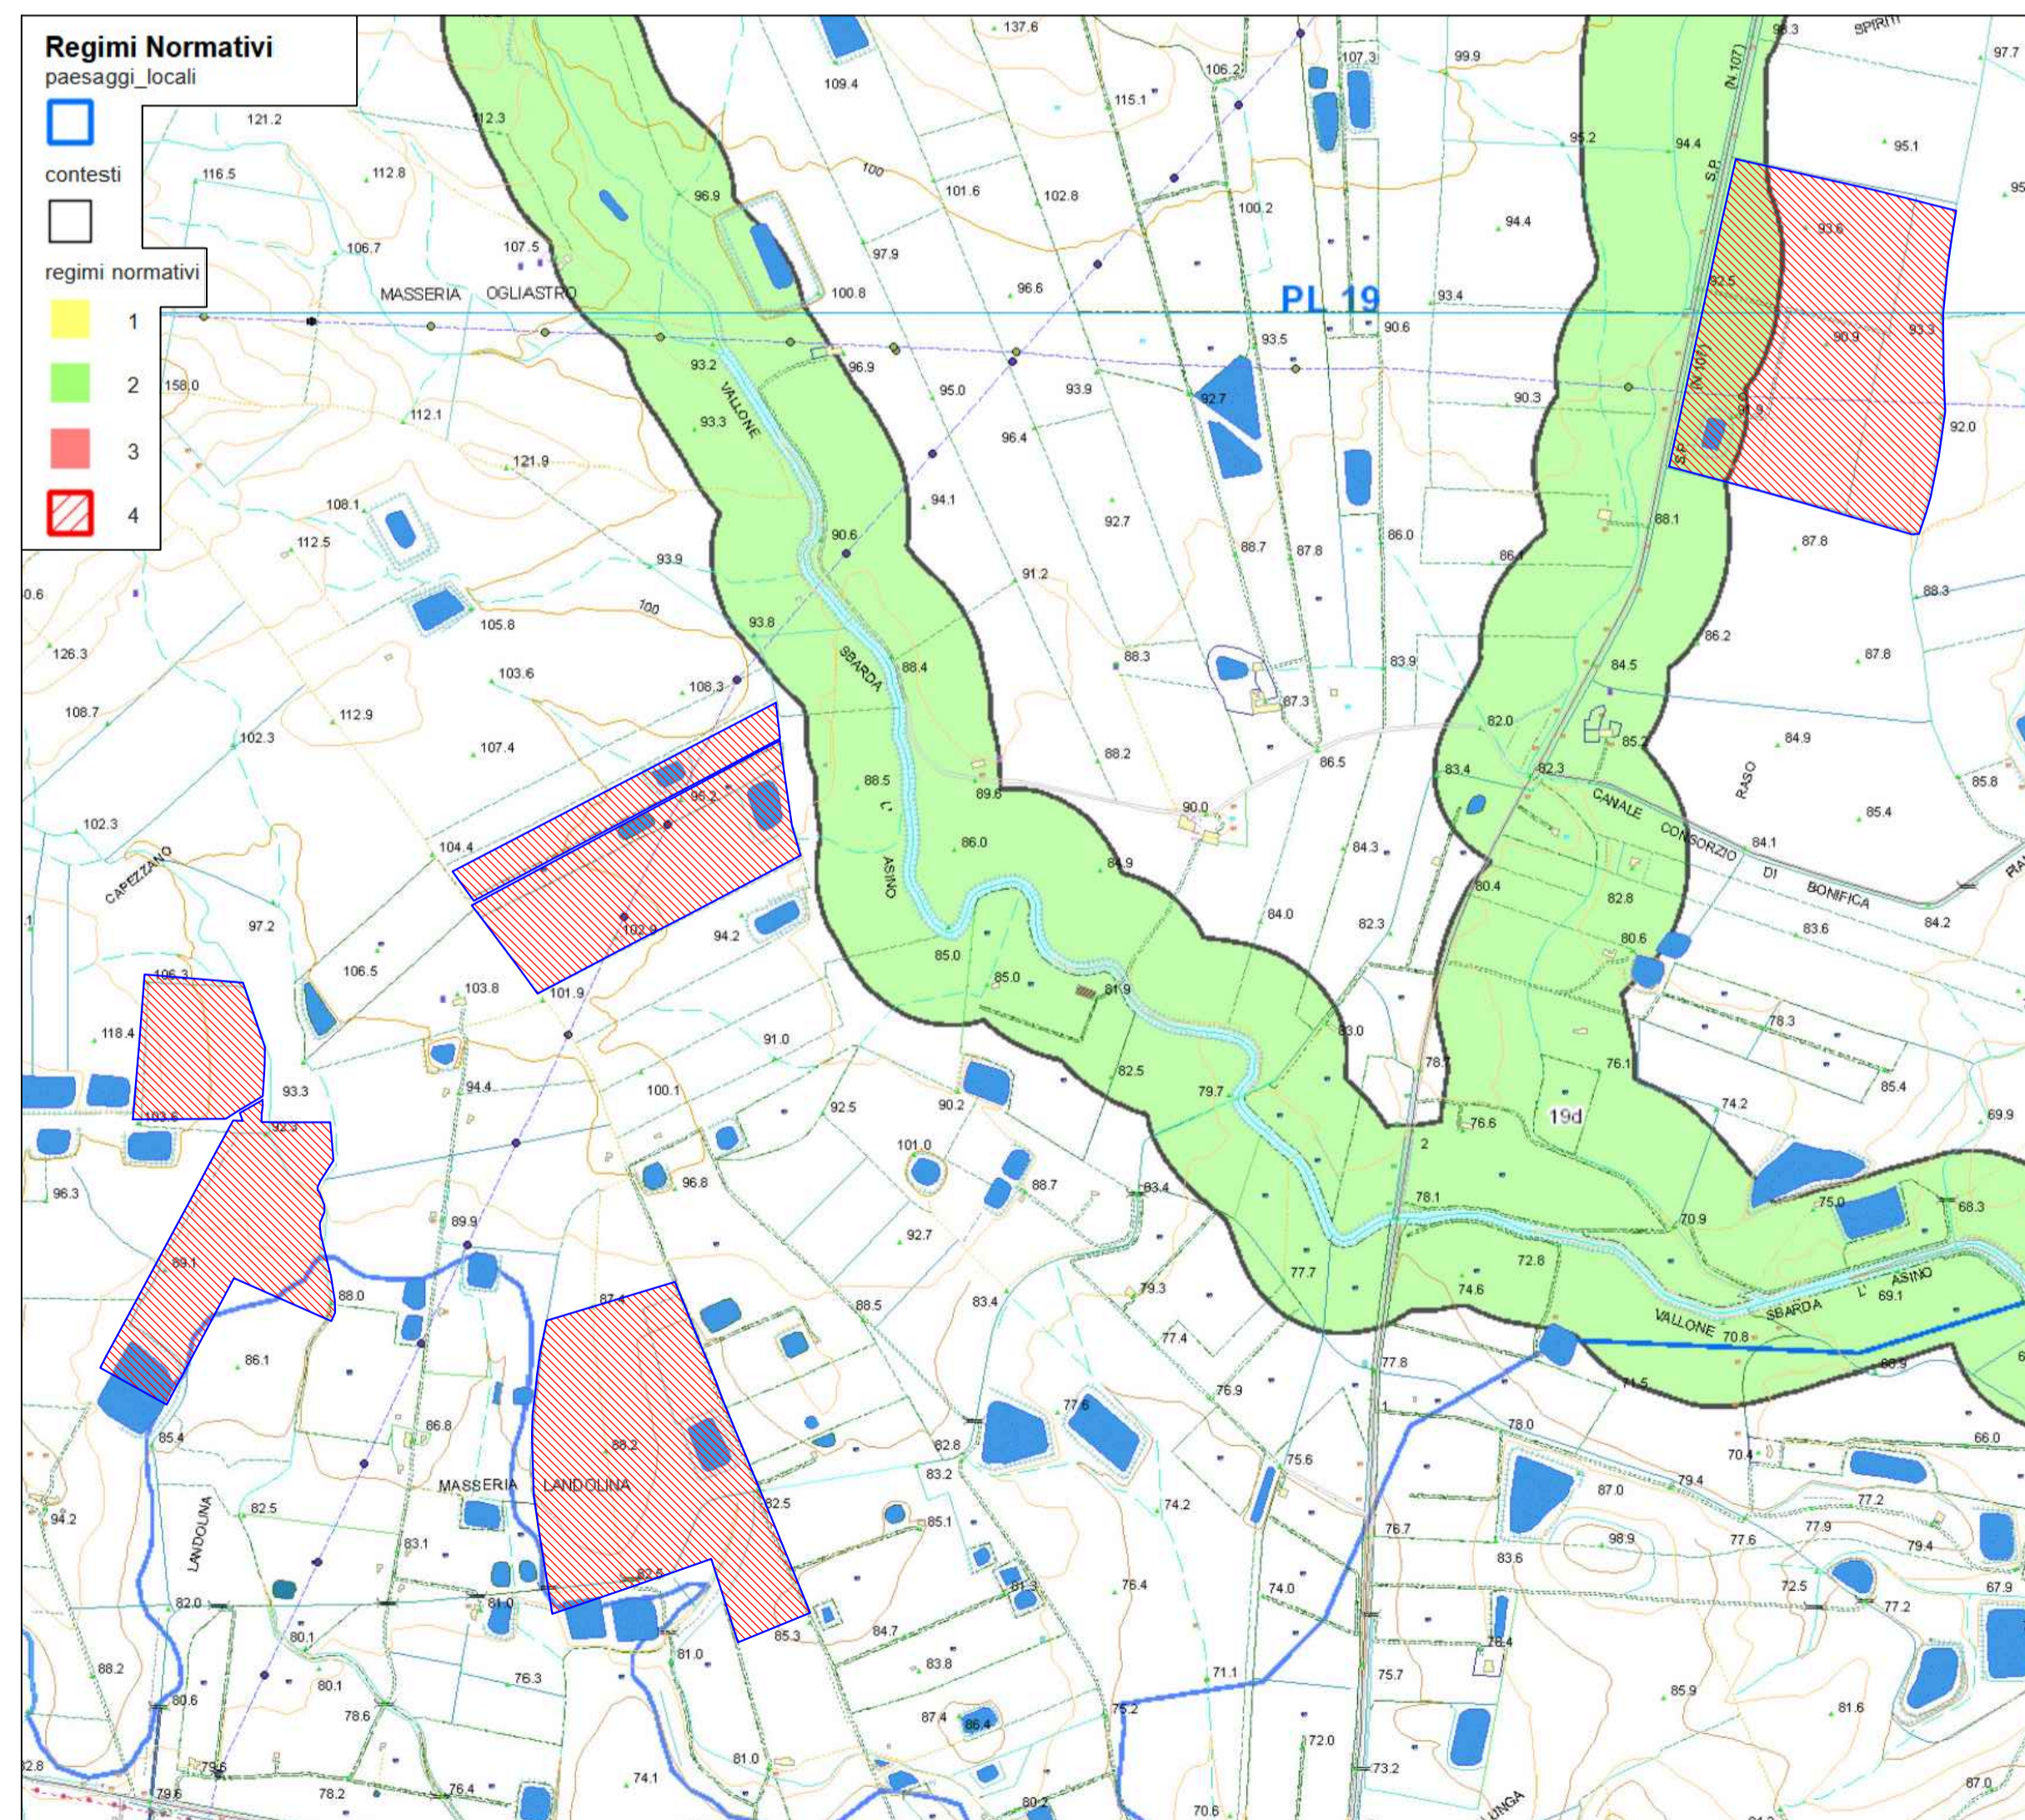

PIANO PAESAGGISTICO CATANIA - REGIMI NORMATIVI
SCALA 1:10.000

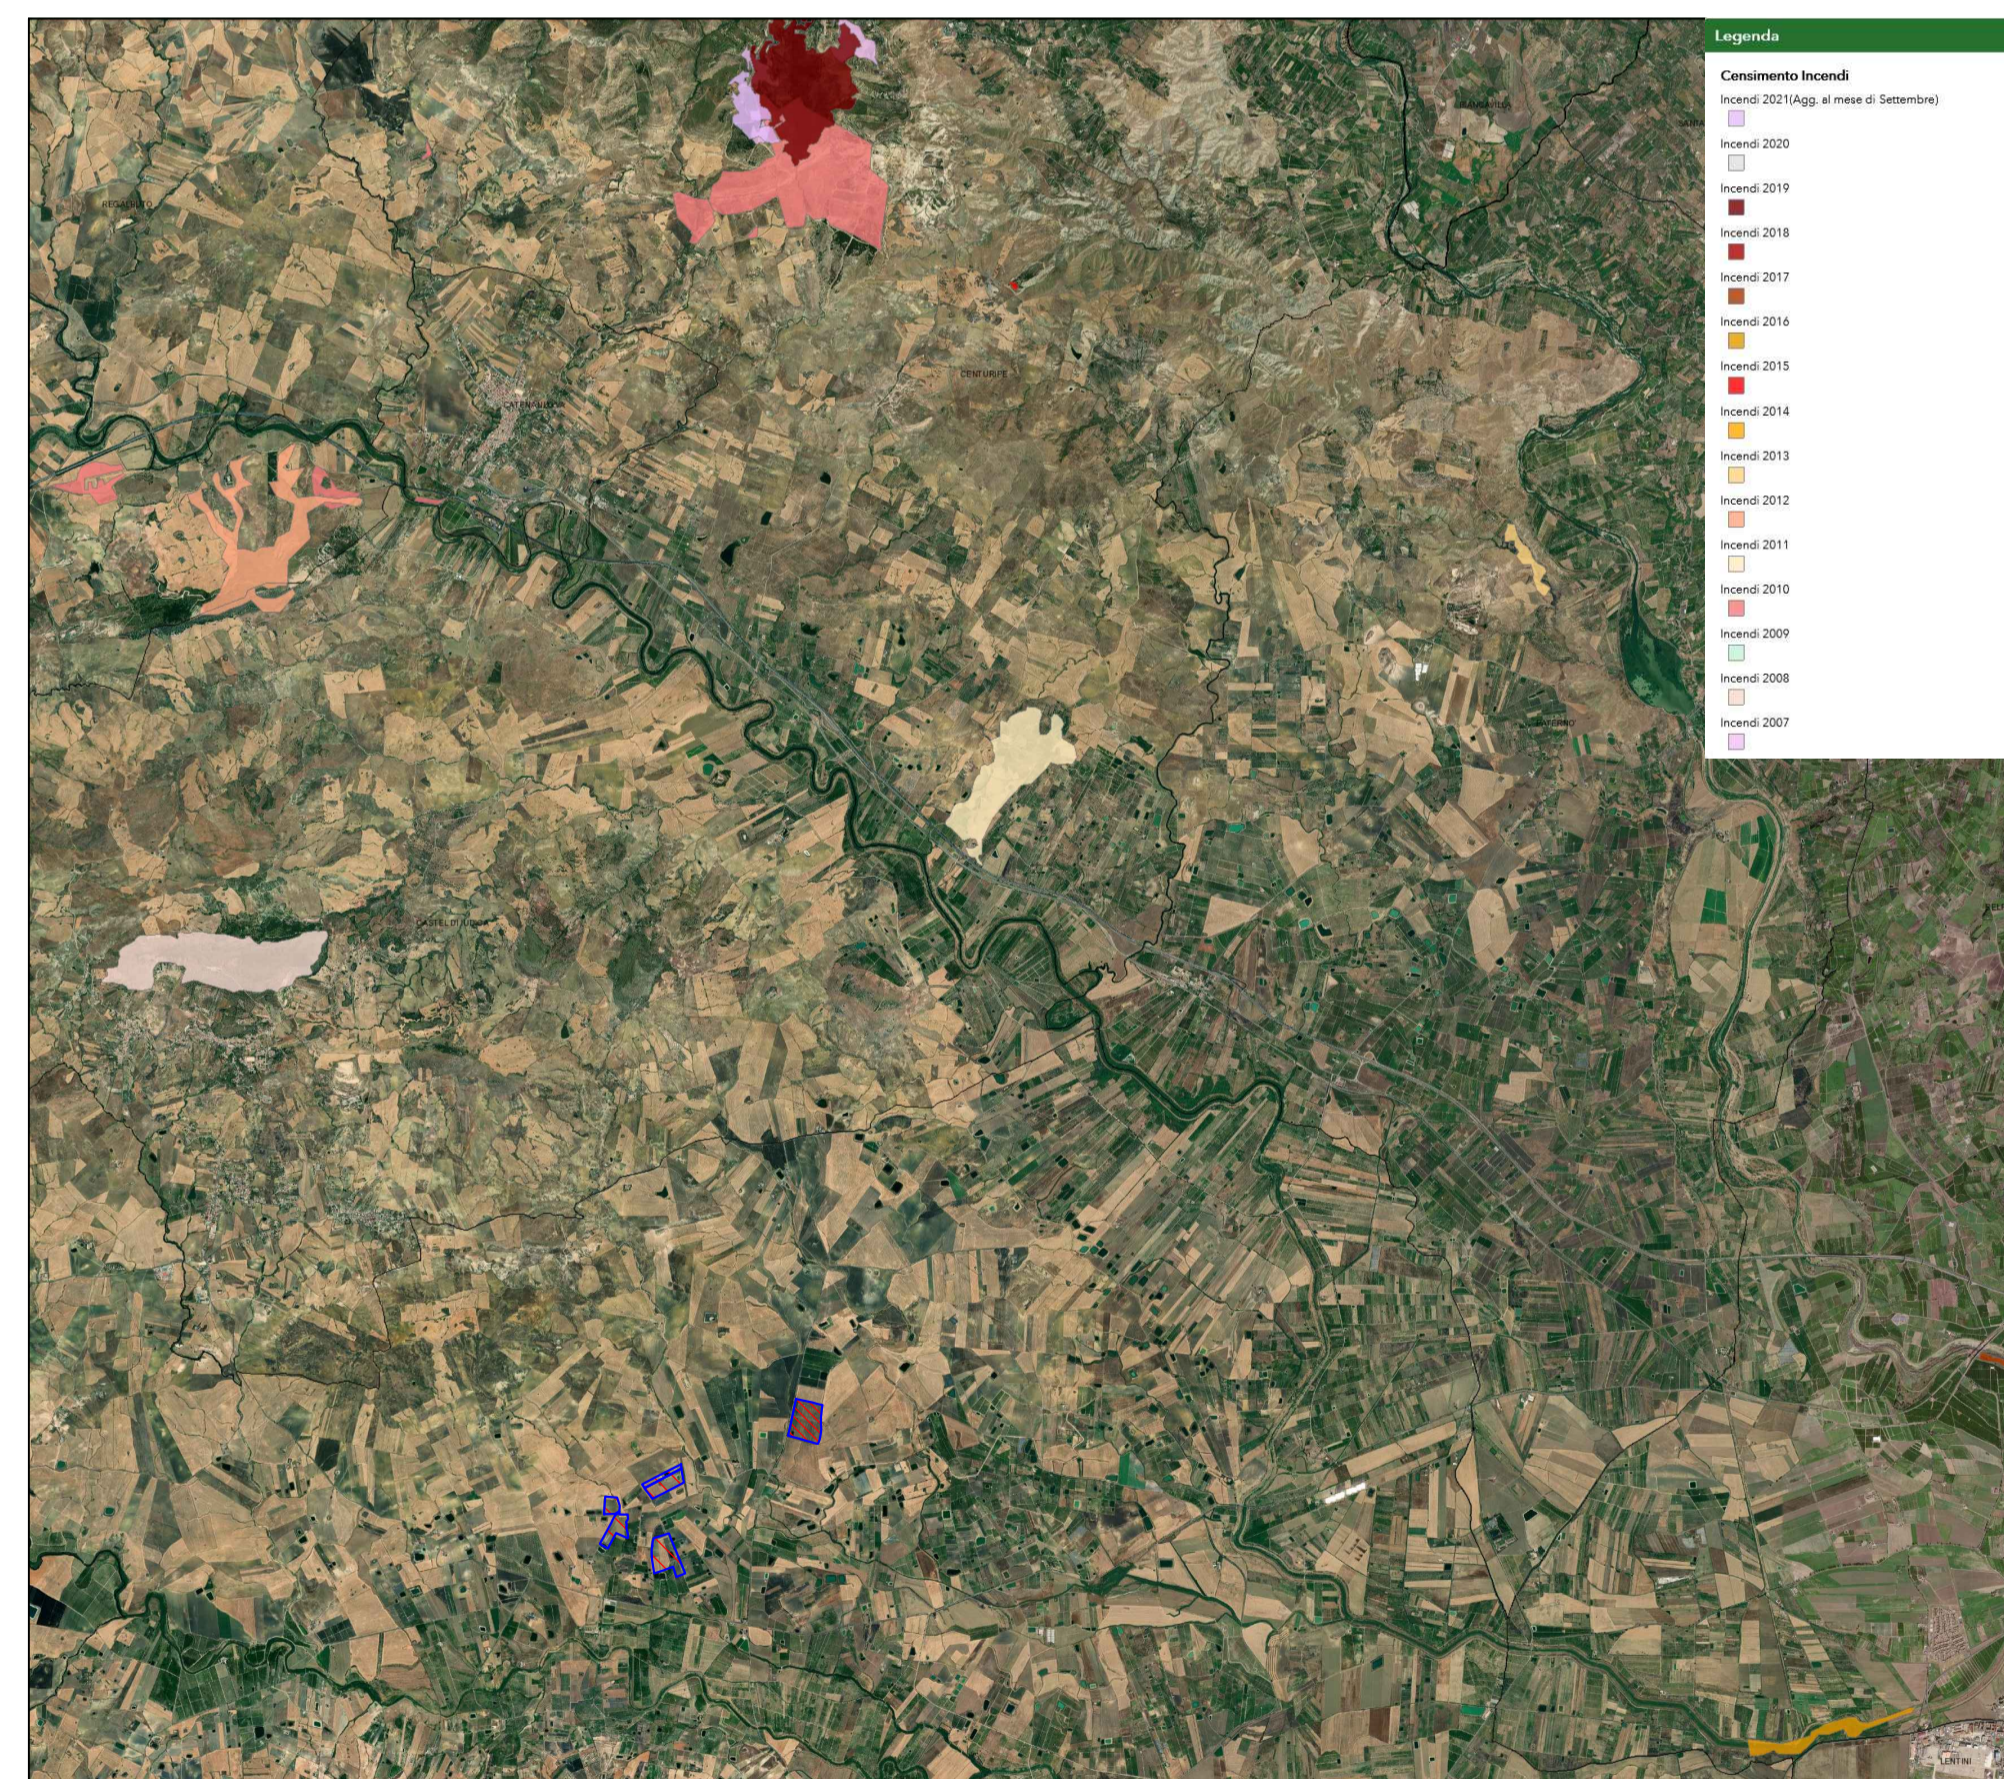

STRALCIO MAPPA CENSIMENTO INCENDI
SCALA 1:100.000

LEGENDA	
	Confine area contrattualizzata
	Area d'intervento

REGIONE SICILIA
COMUNE DI RAMACCA (CT), CASTEL DI IUDICA (CT),
PATERNO' (CT) E CENTURIPPE (EN)

Livello di progettazione/Level of design
Progetto Definitivo

Oggetto/Object
PROGETTO ALIAI
Realizzazione impianto agrovoltaiico in area agricola nel Comune di
RAMACCA (CT)
Sottocampo ALIAI 3
Comune: RAMACCA (CT)

Elaborato/Drawing
Inquadramento su tavole dei vincoli paesaggistici

Formato/Size	Scala/Scale	Varie	Codice/code
A1	24/11/2021		MITEPUATAV018A0
Revision	Date	Description	
00	24/11/2021	Prima emissione	

Commessa/Project order
Progettazione Impianto Fotovoltaico

Redatto: Ing. Vincenzo Crucilla
Approvato: Ing. Angelo Liuzzo

Committente/Customer
CHERRY PICKING S.R.L.
VIA Romagnosi 96 - Floridia (Sr)
P.IVA: 02016600898

Progettazione e sviluppo/Planning and development
ICS S.R.L.
Via Pasquale Sottocorno, 7, 20129, Milano (MI)
+39(0) 0931 999730 - P.IVA: 00485050892

