



PARCHI E RISERVE
SCALA 1:100.000



AREE SIC E ZPS
SCALA 1:50.000

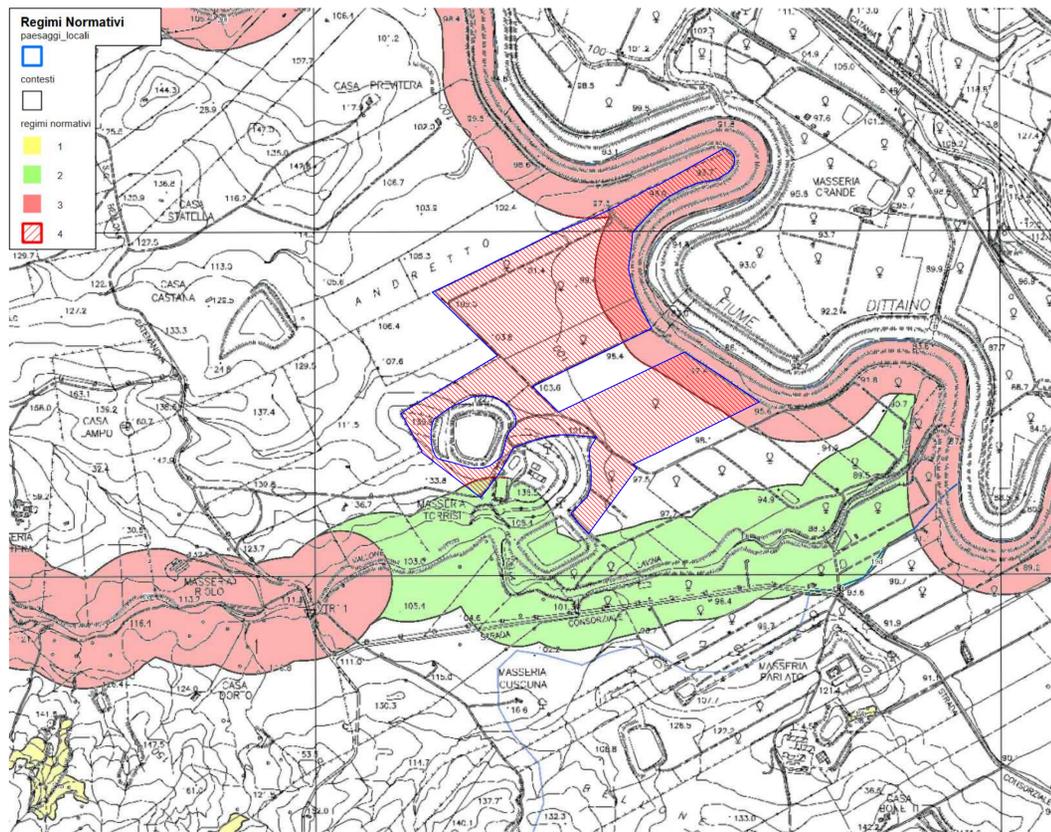

PIANO PAESAGGISTICO CATANIA - REGIMI NORMATIVI
SCALA 1:10.000

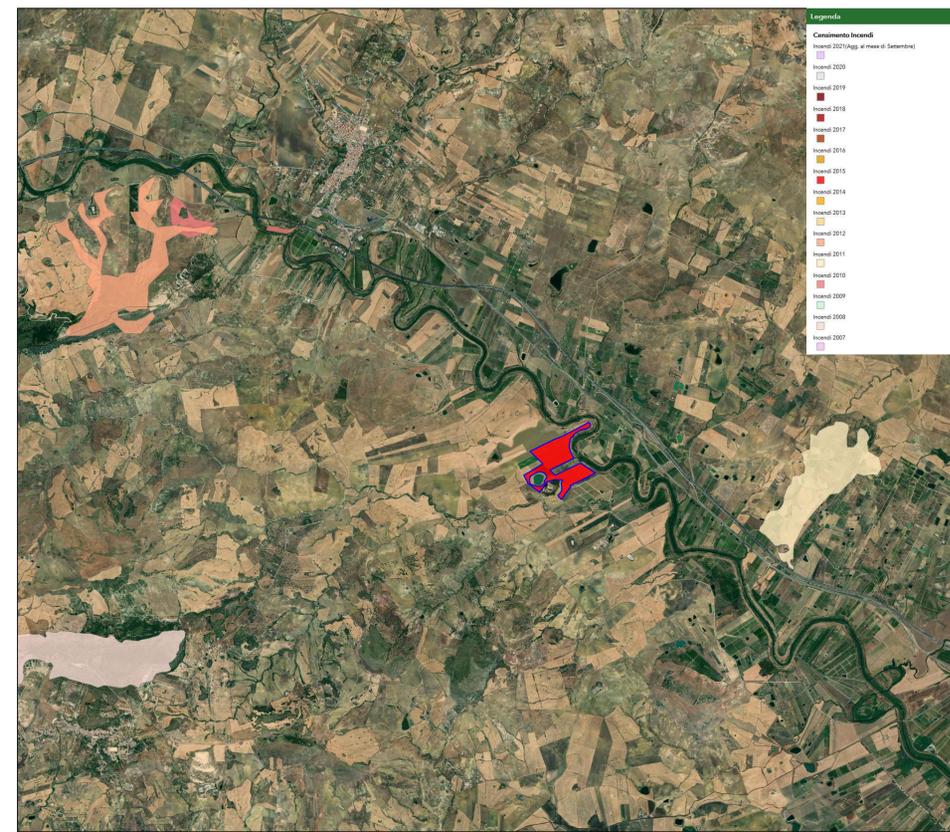

STRALCIO MAPPA CENSIMENTO INCENDI
SCALA 1:50.000

LEGENDA

	Confine area contrattualizzata
	Area d'intervento

REGIONE SICILIA			
COMUNE DI RAMACCA (CT), CASTEL DI IUDICA (CT) E PATERNO' (CT)			
Livello di progettazione/Level of design		Progetto Definitivo	
Oggetto/Object		PROGETTO ALIAI Realizzazione impianto agrovoltaiico in area agricola nel Comune di CASTEL DI IUDICA (CT) Sottocampo ALIAI 5 Comune: Castel di Iudica (CT)	
Elaborato/Drawing Inquadramento su tavole dei vincoli paesaggistici			
Formato/Size	Scala/Scale	Varie	Codice/code MITEPUATAV020A0
A1	Data/Date	29/10/2021	
	Nome file/File name		
Revision	00	Date	29/10/2021
		Description	Prima emissione
Commessa/Project order Progettazione Impianto Fotovoltaico			
Redatto: Ing. Vincenzo Crucilla		Approvato: Ing. Angelo Liuzzo	
Committente/Customer CHERRY PICKING S.R.L. VIA Romagnosi 96 - Floridia (Sr) P.IVA: 02016600898			
Progettazione e sviluppo/Planning and development ICS S.R.L. Via Pasquale Sottocorno, 7, 20129, Milano (MI) +39(0) 0931 999730 - P.IVA: 00485050892			
Project Manager: Ing. Raimondo Barone			

