


- LEGENDA**
- TERRITORIO**
- +++++ CONFINI REGIONALI
 - CONFINI PROVINCIALI
 - CONFINI COMUNALI
 - CORSI D'ACQUA E PRESENZE IDROGRAFICHE PRINCIPALI
- INFRASTRUTTURE DI PROGETTO**
- ===== TRACCIATO AUTOSTRADALE DI PROGETTO
 - ===== INTERVENTI LOCALI DI COLLEGAMENTO VIARIO AL SISTEMA AUTOSTRADALE
 - ===== VIABILITA' DI ADDIZIONE AL SISTEMA AUTOSTRADALE
- INFRASTRUTTURE ESISTENTI**
- ===== AUTOSTRADE
 - ===== FERROVIE

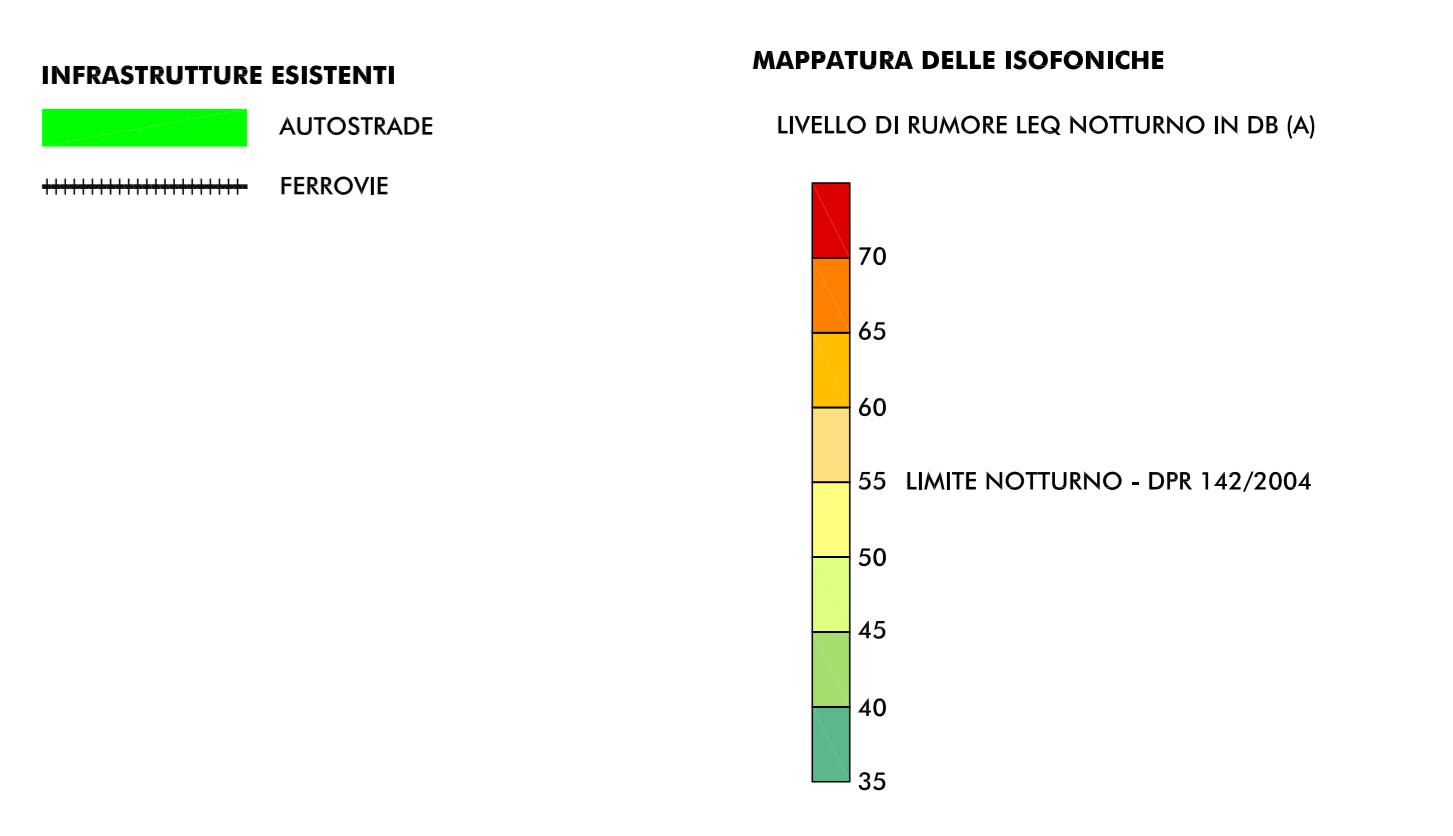

- RICETTORE OGGETTO DI CENSIMENTO**
- BN007 SIGLA COMUNE E NUMERO PROGRESSIVO
- BN BONDENO (FE)
 - BR BRESCELLO (FE)
 - CT CENTO (FE)
 - CN CONCORDIA (MO)
 - FR FERRARA (FE)
 - FN FINALE EMILIA (MO)
 - GS GIUSTALLA (FE)
 - LZ LUZZARA (RE)
 - MD MEZCOLA (MO)
 - MB MIRABELLO (FE)
 - MIR MIRANDOLA (MO)
 - MZ MEZZANI (PR)
 - NV NOVI DI MODENA (MO)
 - PS PARMA (PR)
 - PG POGGIO RENATICO (FE)
 - REG REGGIOLO (RE)
 - RL ROLO (RE)
 - SN SAN FELICE SUL PANARO (MO)
 - SP SAN PIETRO BOLOGNESE (BO)
 - SG SANTIACOSTINO (FE)
 - SR SORSOLO (PR)
 - TR TORRILE (PR)

- ELABORATI DI RIFERIMENTO**
- PD_0_D00_D0000_0_IA_RG_01-02_A RELAZIONE
 - PD_0_D00_D0000_0_IA_SH_02_A CENSIMENTO DEI RICETTORI - SCHDE
 - PD_0_D00_D0000_0_IA_CC_01-04_A CARTA CON LOCALIZZAZIONE DEI RICETTORI

IL CONCESSIONARIO

Regione Emilia-Romagna

ARC AUTOSTRADA REGIONALE CISPADANA

AUTOSTRADA REGIONALE CISPADANA DAL CASELLO DI REGGIOLO-ROLO SULLA A22 AL CASELLO DI FERRARA SUD SULLA A13


CODICE C.U.P. E81808000000009

PROGETTO DEFINITIVO

STUDIO DI IMPATTO AMBIENTALE

ALLEGATO 4: VIABILITA' DI ADDIZIONE AL SISTEMA AUTOSTRADALE D0408 (EX 1FE) RACCORDO BONDENO-CENTO-AUTOSTRADA CISPADANA QUADRO DI RIFERIMENTO AMBIENTALE STATO DI FATTO

FASE ANTE-OPERAM
MAPPATURA DELLE ISOFONICHE NEL PERIODO NOTTURNO

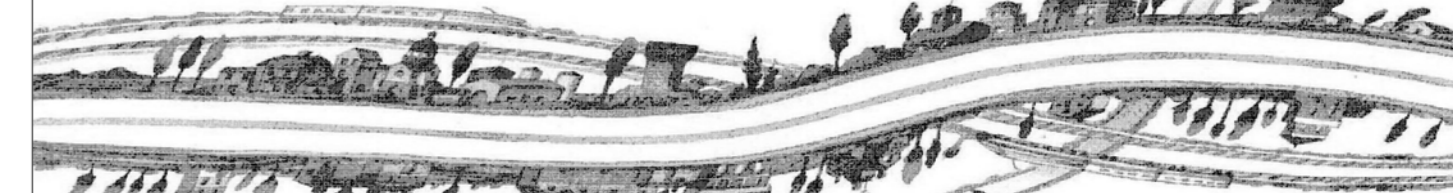

RESPONSABILE INTEGRAZIONE PRESTAZIONI SPECIALESTICHE

Ing. Emilio Salvi
Albo Ing. Reggio Emilia n° 945

IL CONCESSIONARIO

Autosole Regionale Cispadana S.p.A. - Presidente: Giancarlo Pizzari

G									
F									
E									
D									
C									
B									
A	17.04.2012	EMISSIONE							
REV.	DATA	DESCRIZIONE	REDAZIONE	CONTROLLATO	APPROVAZIONE				
IDENTIFICAZIONE ELABORATO	REV.	DATA	DESCRIZIONE	REDAZIONE	CONTROLLATO	APPROVAZIONE			
6037	PD	0	0000	0000	0	TA	MA	10	A
									MAGGIO 2012
									SCALA 1:5.000