

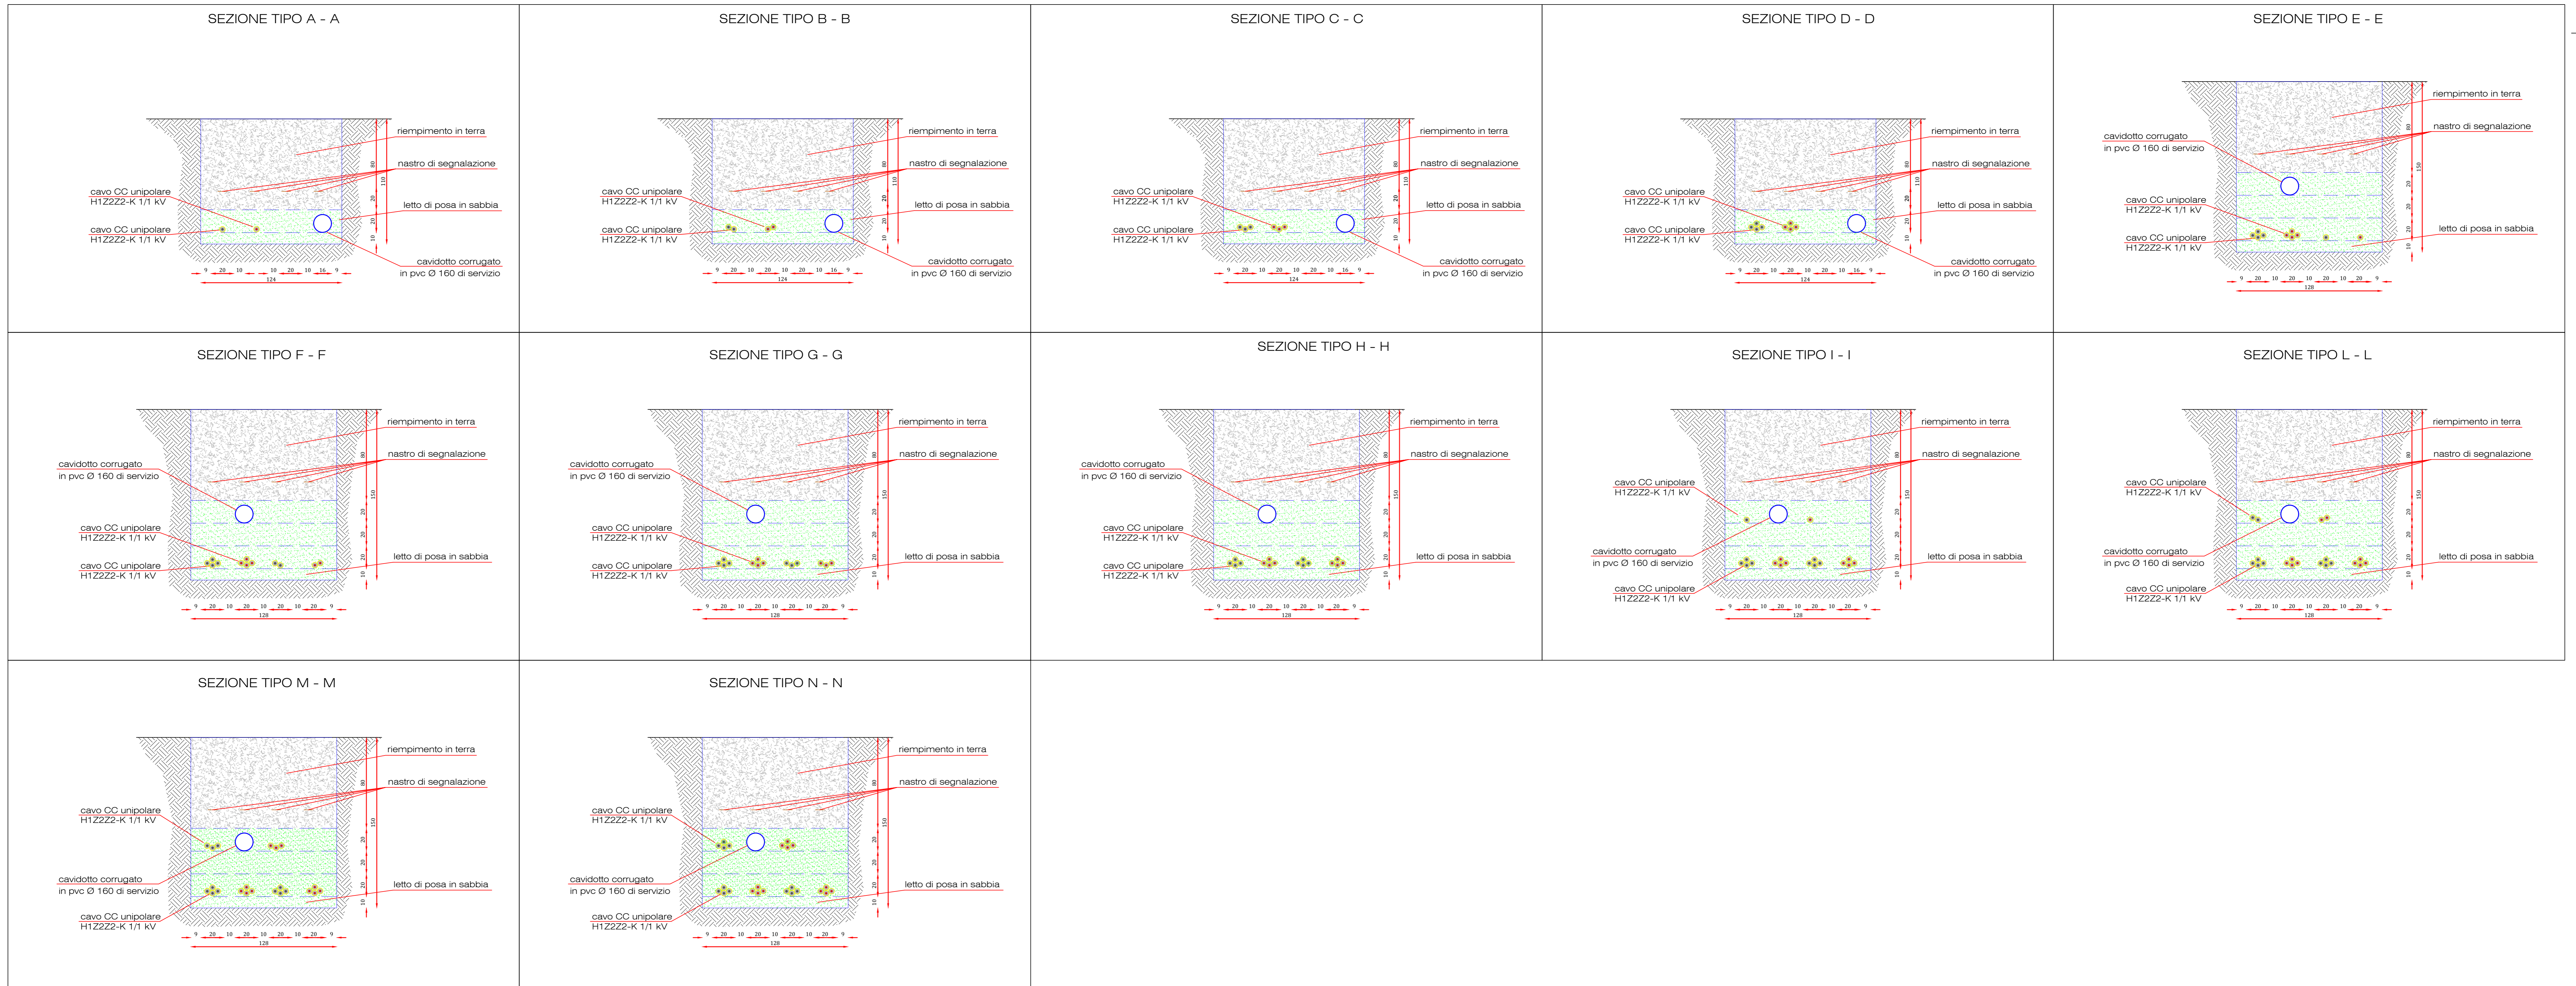


Sezioni con cavidotti CC

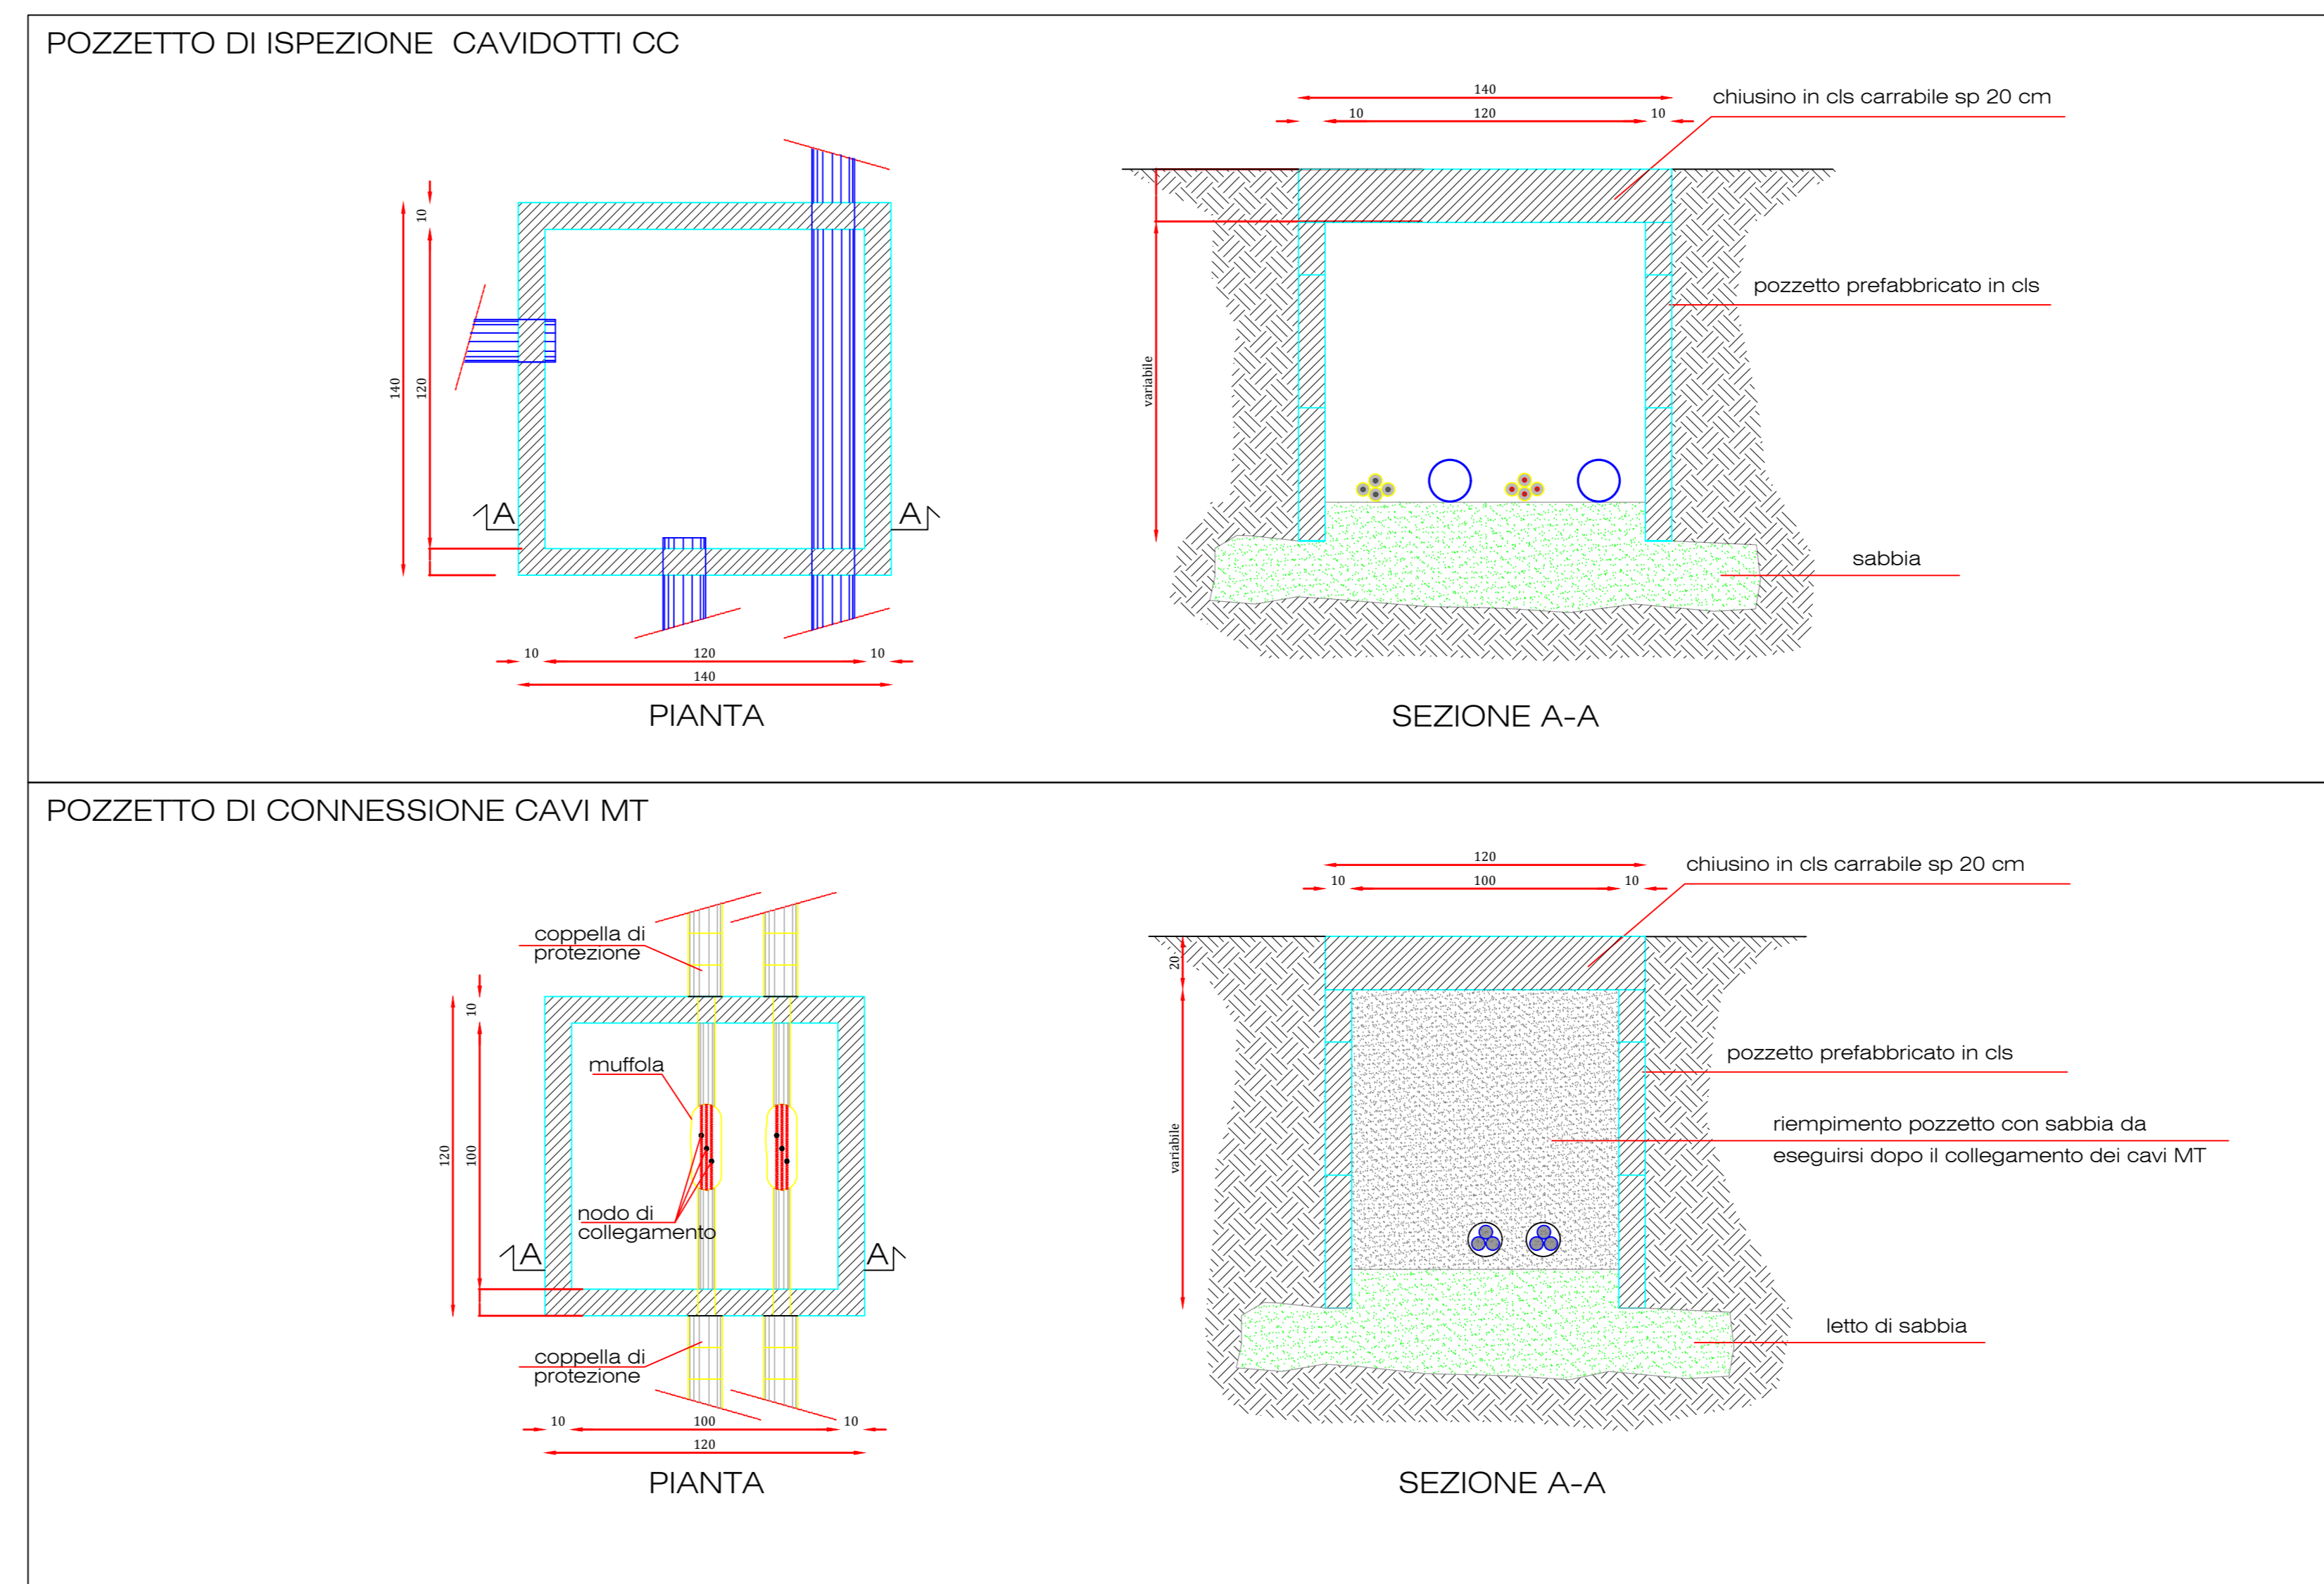

Sezioni con cavidotti MT

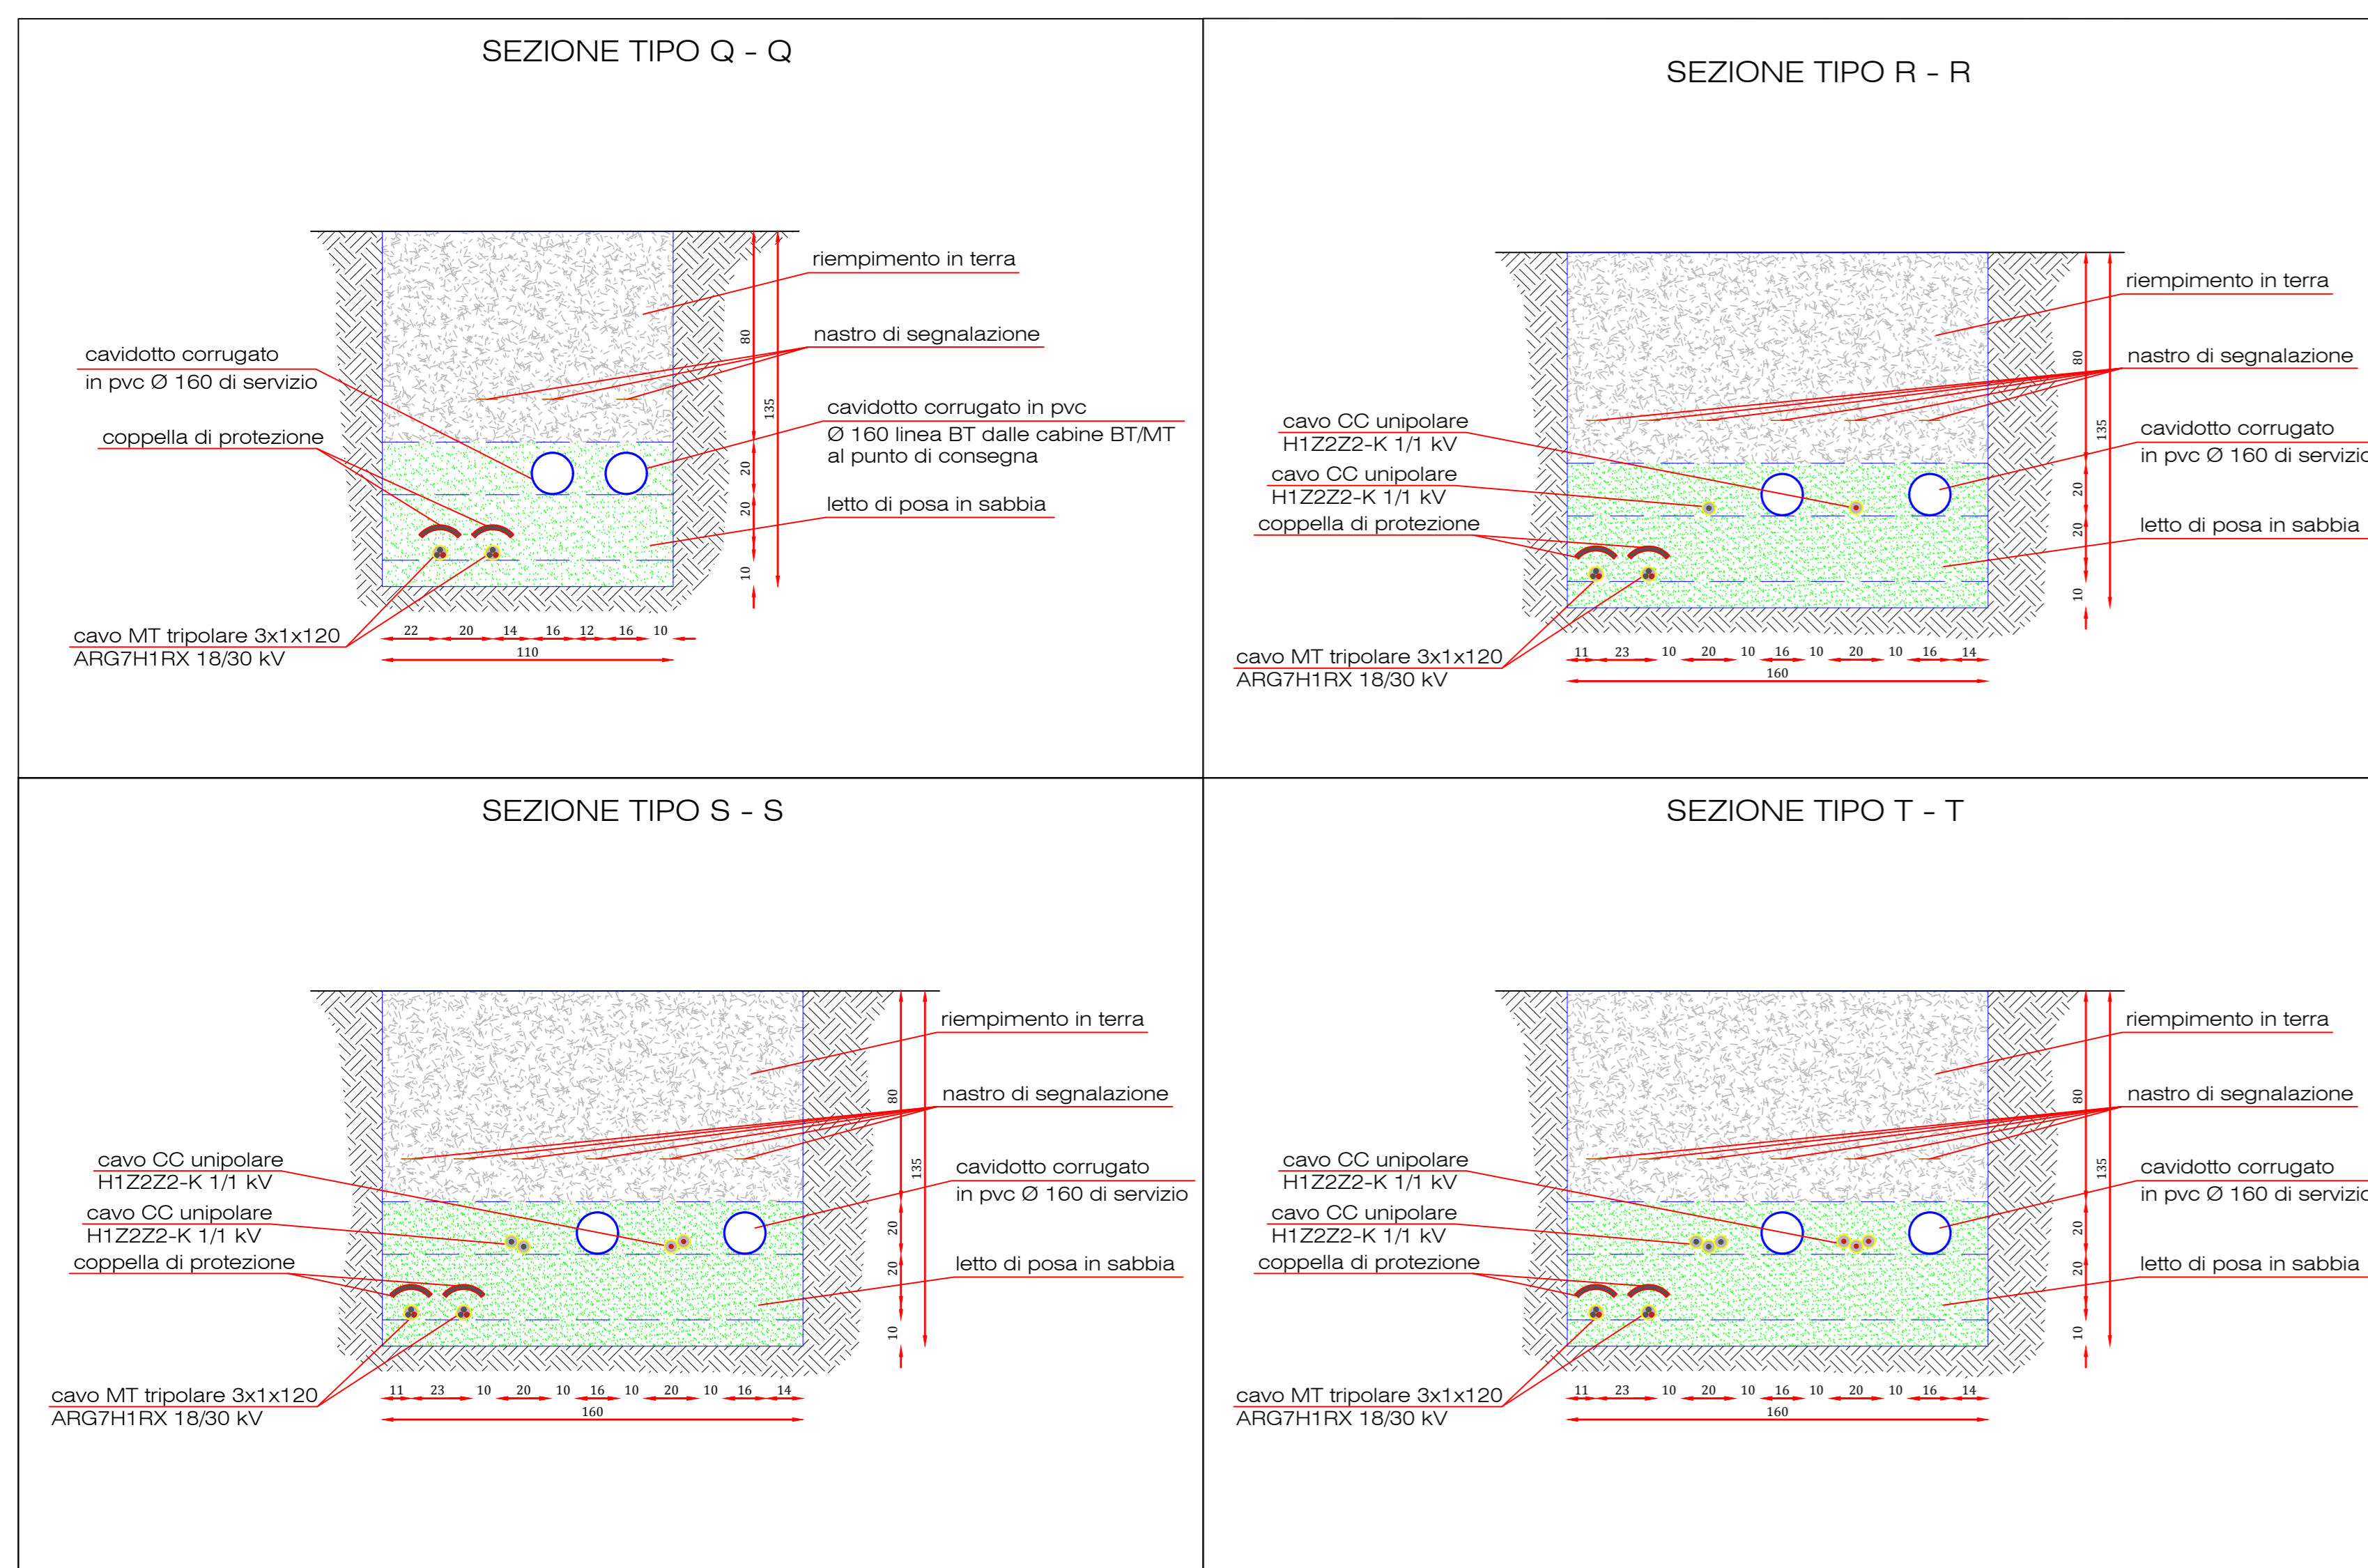

REGIONE SICILIA			
COMUNE DI RAMACCA (CT), CASTEL DI IUDICA (CT), PATERNO' (CT) E CENTURIPPE (EN)			
Livello di progettazione/Level of design: Progetto Definitivo			
Oggetto/Objct: PROGETTO ALIAI Realizzazione impianto agrovoltico in area agricola nel Comune di RAMACCA (CT) E CASTEL DI IUDICA (CT)			
Elaborato/Drawing: Particolari costruttivi: sezioni scavo tipo e pozzetti			
Formato/Size: A0	Scala/Scale: Varie	Codice/cod: MITEPUATAV041A0	
	Data/Date: 24/11/2021	Nome file/File name:	
Revision: 00	Date: 24/11/2021	Description: Prima emissione	
Commissa/Project order: Progettazione Impianto Fotovoltaico			
Redatto: Ing. Vincenzo Crucillà		Approvato: Ing. Angelo Luzzo	
Committente/Customer: CHERRY PICKING S.R.L. VIA Romagnolo 96 - Fiumida (SR) P.IVA: 0201660898			
Progettazione e sviluppo/Planning and development: ICS S.R.L. Via Pasquale Sottoserra, 7, 20129, Milano (MI) +3902 0931 999730 - P.IVA: 00485050892			
Project Manager: Ing. Raimondo Barone			