


- LEGENDA**
- TERRITORIO**
- +++++++ CONFINI REGIONALI
  - CONFINI PROVINCIALI
  - ..... CONFINI COMUNALI
  - ..... CORSI D'ACQUA E PRESENZE IDROGRAFICHE PRINCIPALI
- INFRASTRUTTURE DI PROGETTO**
- ===== TRACCIATO AUTOSTRADALE DI PROGETTO
  - ===== INTERVENTI LOCALI DI COLLEGAMENTO VIARIO AL SISTEMA AUTOSTRADALE
  - ===== VIABILITÀ DI ADDIZIONE AL SISTEMA AUTOSTRADALE

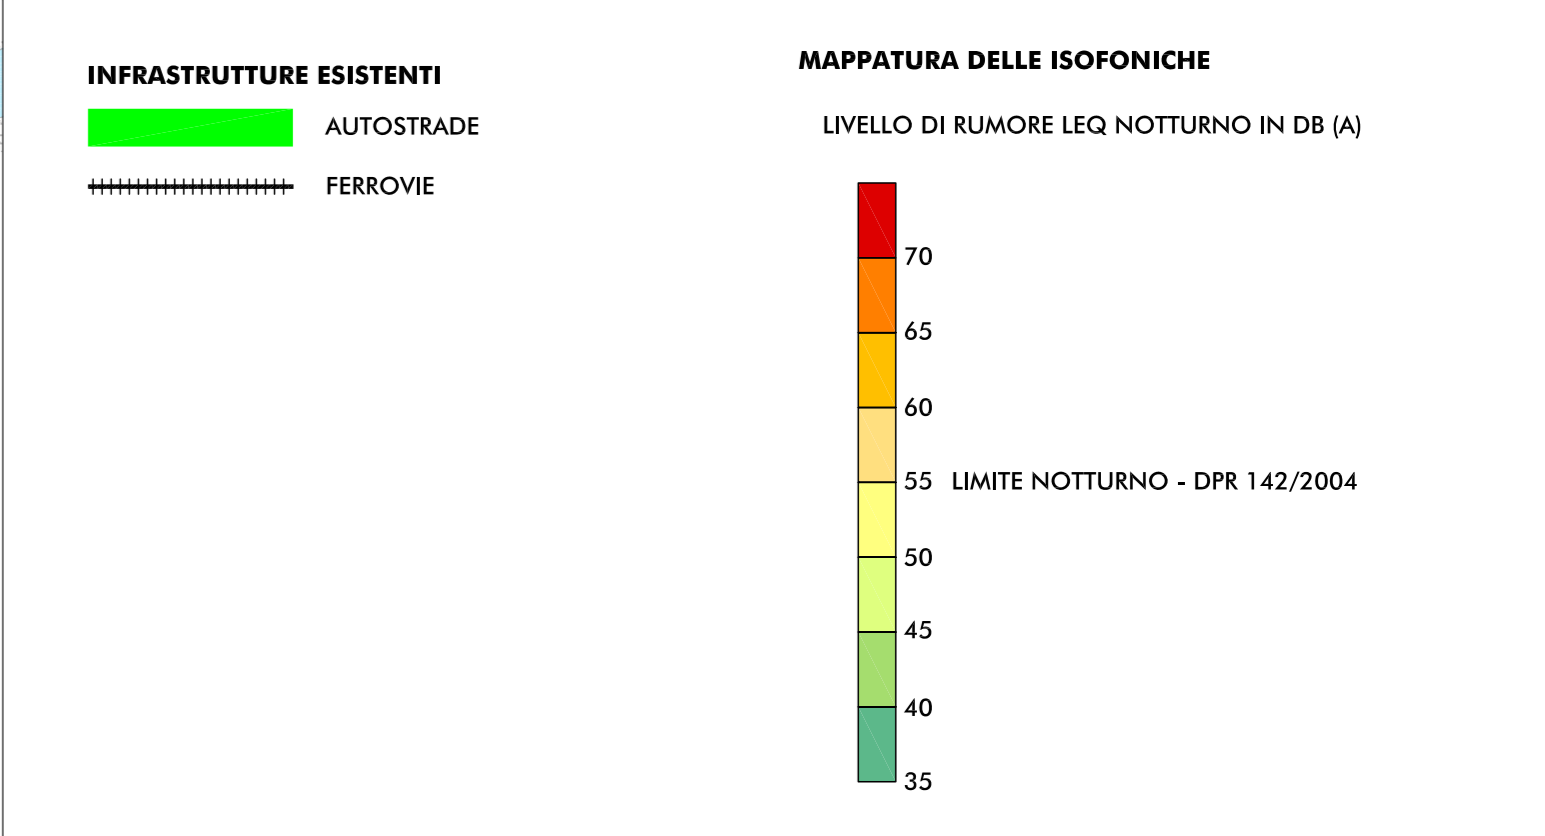

- RICETTORE OGGETTO DI CENSIMENTO**
- BNV07 SIGLA COMUNE E NUMERO PROGRESSIVO
  - BN BONDENO (FE)
  - BR BRESCELLO (FE)
  - CT CENTO (FE)
  - CN CONCORDIA (MO)
  - FR FERRARA (FE)
  - FN FINALE EMILIA (MO)
  - GS GUASTALLA (FE)
  - LZ LUZZARA (RE)
  - MD MEDOLA (MO)
  - MB MIRABELLO (FE)
  - MIR MIRANDOLA (MO)
  - MZ MEZZANI (PR)
  - NV NOVI DI MODENA (MO)
  - PS PARMA (PR)
  - PG POGGIO RENATICO (FE)
  - REG REGGIOLO (RE)
  - RO ROLO (RE)
  - SN SAN FELICE SUL PANARO (MO)
  - SP SAN PIETRO BOLOGNESE (MO)
  - SG SANT'AGOSTINO (FE)
  - SR SORSOLO (PR)
  - TR TORRILE (PR)

- ELABORATI DI RIFERIMENTO**
- PD\_0\_D00\_D0000\_0\_IA\_RG\_01-02\_A RELAZIONE
  - PD\_0\_D00\_D0000\_0\_IA\_SH\_02\_A CENSIMENTO DEI RICETTORI - SCHIE
  - PD\_0\_D00\_D0000\_0\_IA\_CC\_01-04\_A CARTA CON LOCALIZZAZIONE DEI RICETTORI

IL CONCEDENTE  
**Regione Emilia-Romagna**

IL CONCESSIONARIO  
**ARC** AUTOSTRADA REGIONALE CISPADANA

**AUTOSTRADA REGIONALE CISPADANA**  
DAL CASELLO DI REGGIOLO-ROLO SULLA A22  
AL CASELLO DI FERRARA SUD SULLA A13  
CODICE C.U.P. 818180800000009

**PROGETTO DEFINITIVO**

**STUDIO DI IMPATTO AMBIENTALE**  
ALLEGATO 4: VIABILITÀ DI ADDIZIONE AL SISTEMA AUTOSTRADALE  
D0408 (EX IFE) RACCORDO BONDENO-CENTO-AUTOSTRADA CISPADANA  
QUADRO DI RIFERIMENTO AMBIENTALE  
STATO DI FATTO

FASE ANTE-OPERAM  
MAPPATURA DELLE ISOFONICHE NEL PERIODO NOTTURNO

RESPONSABILE INTEGRAZIONE PREVISIONI SPECIFICHE  
Ing. Emilio Salvi  
Albo Ing. Reggionio n° 945

IL CONCESSIONARIO  
Autosole Regionale Cispadana S.p.A.  
Prestazioni Qualitative Puntuali

TECNICO COORDINATORE ACUSTICA  
Ing. Emilio Salvi  
Albo Ing. Reggionio n° 945

CONFERMAZIONE DEL CONCESSIONARIO

G									
F									
E									
D									
C									
B									
A	17.04.2012	EMISSIONE						GHIRRETTI	BECCARELLI SALS I
REV.	DATA	DESCRIZIONE	REDAZIONE	CONTROLLATO	APPROVAZIONE				

IDENTIFICAZIONE ELABORATO  
NOV. 2011  
60330 PD 0 0000 00000 0 0 1A MA 12 A  
MAGGIO 2012  
SCALA 1:5.000

"D08" (IFE) - VIABILITÀ DI ADDIZIONE AL SISTEMA AUTOSTRADALE : Raccordo Bondeno-Cento-Autostrada Cispadana (TRATTO D)