


PIANTA, PROSPETTI E SEZIONE


Scala 1:50




SEZIONE B - B

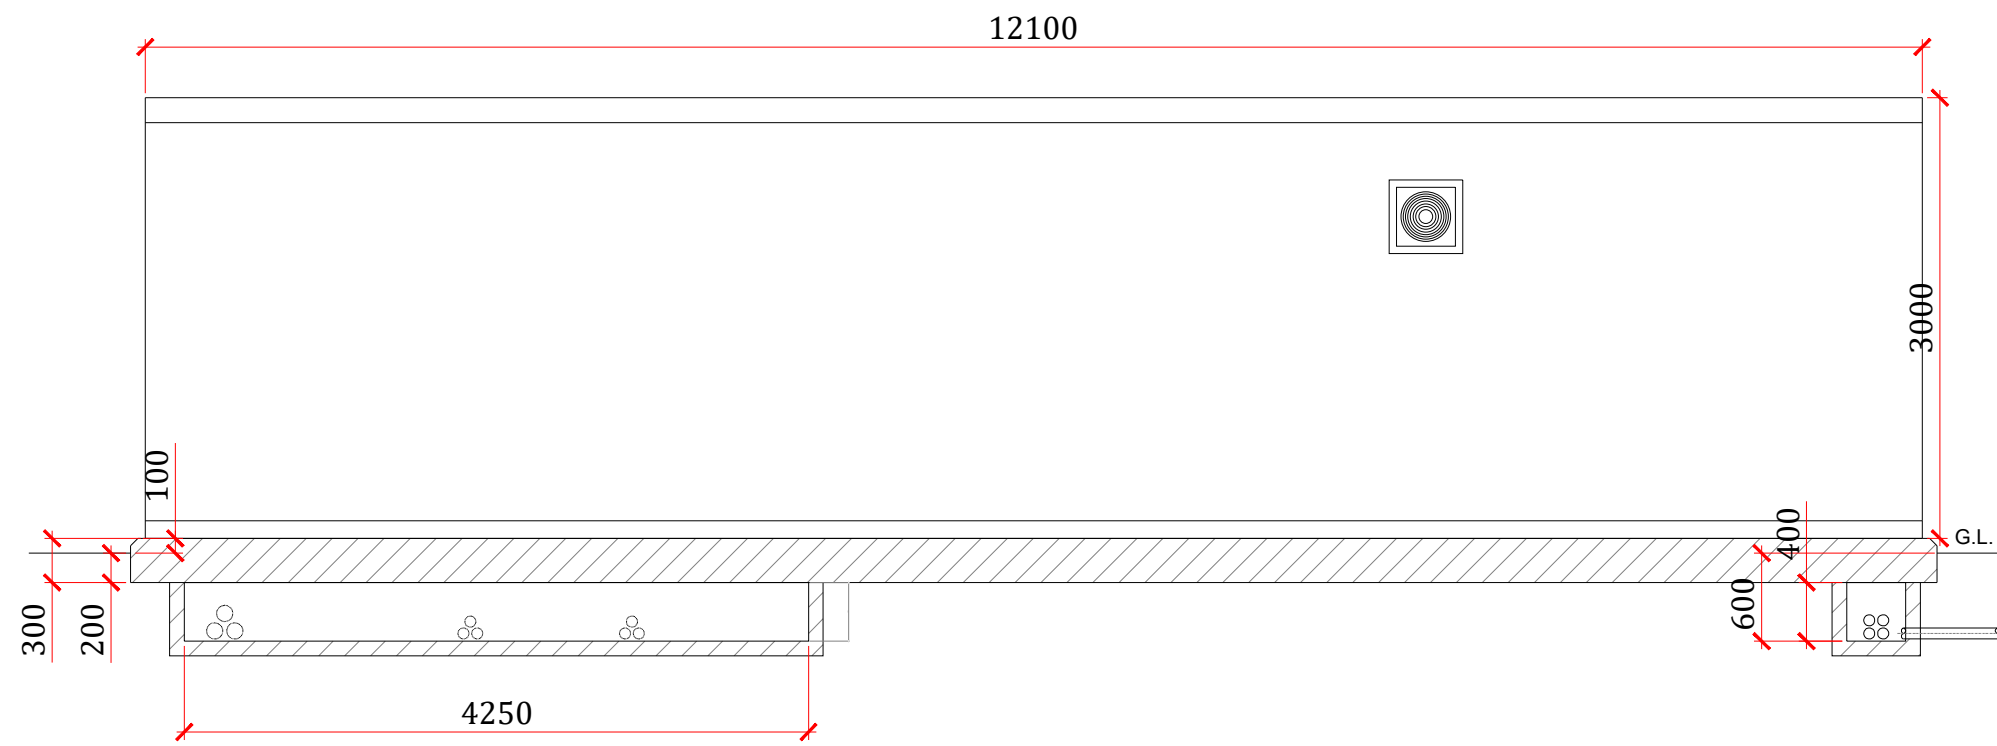


VISTA LATO A

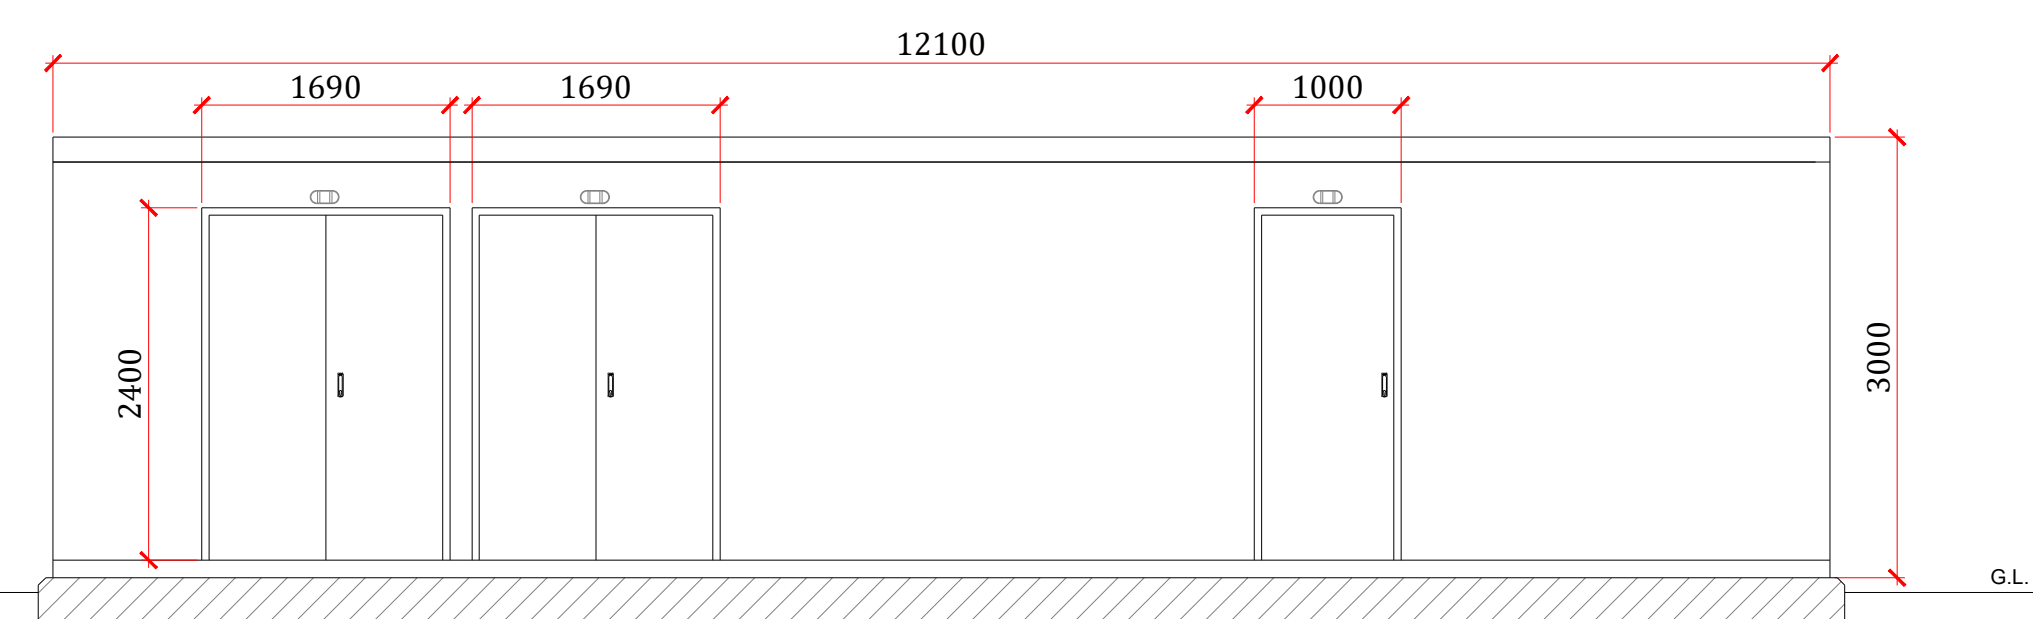


DISTRIBUZIONE COMPONENTI INTERNI

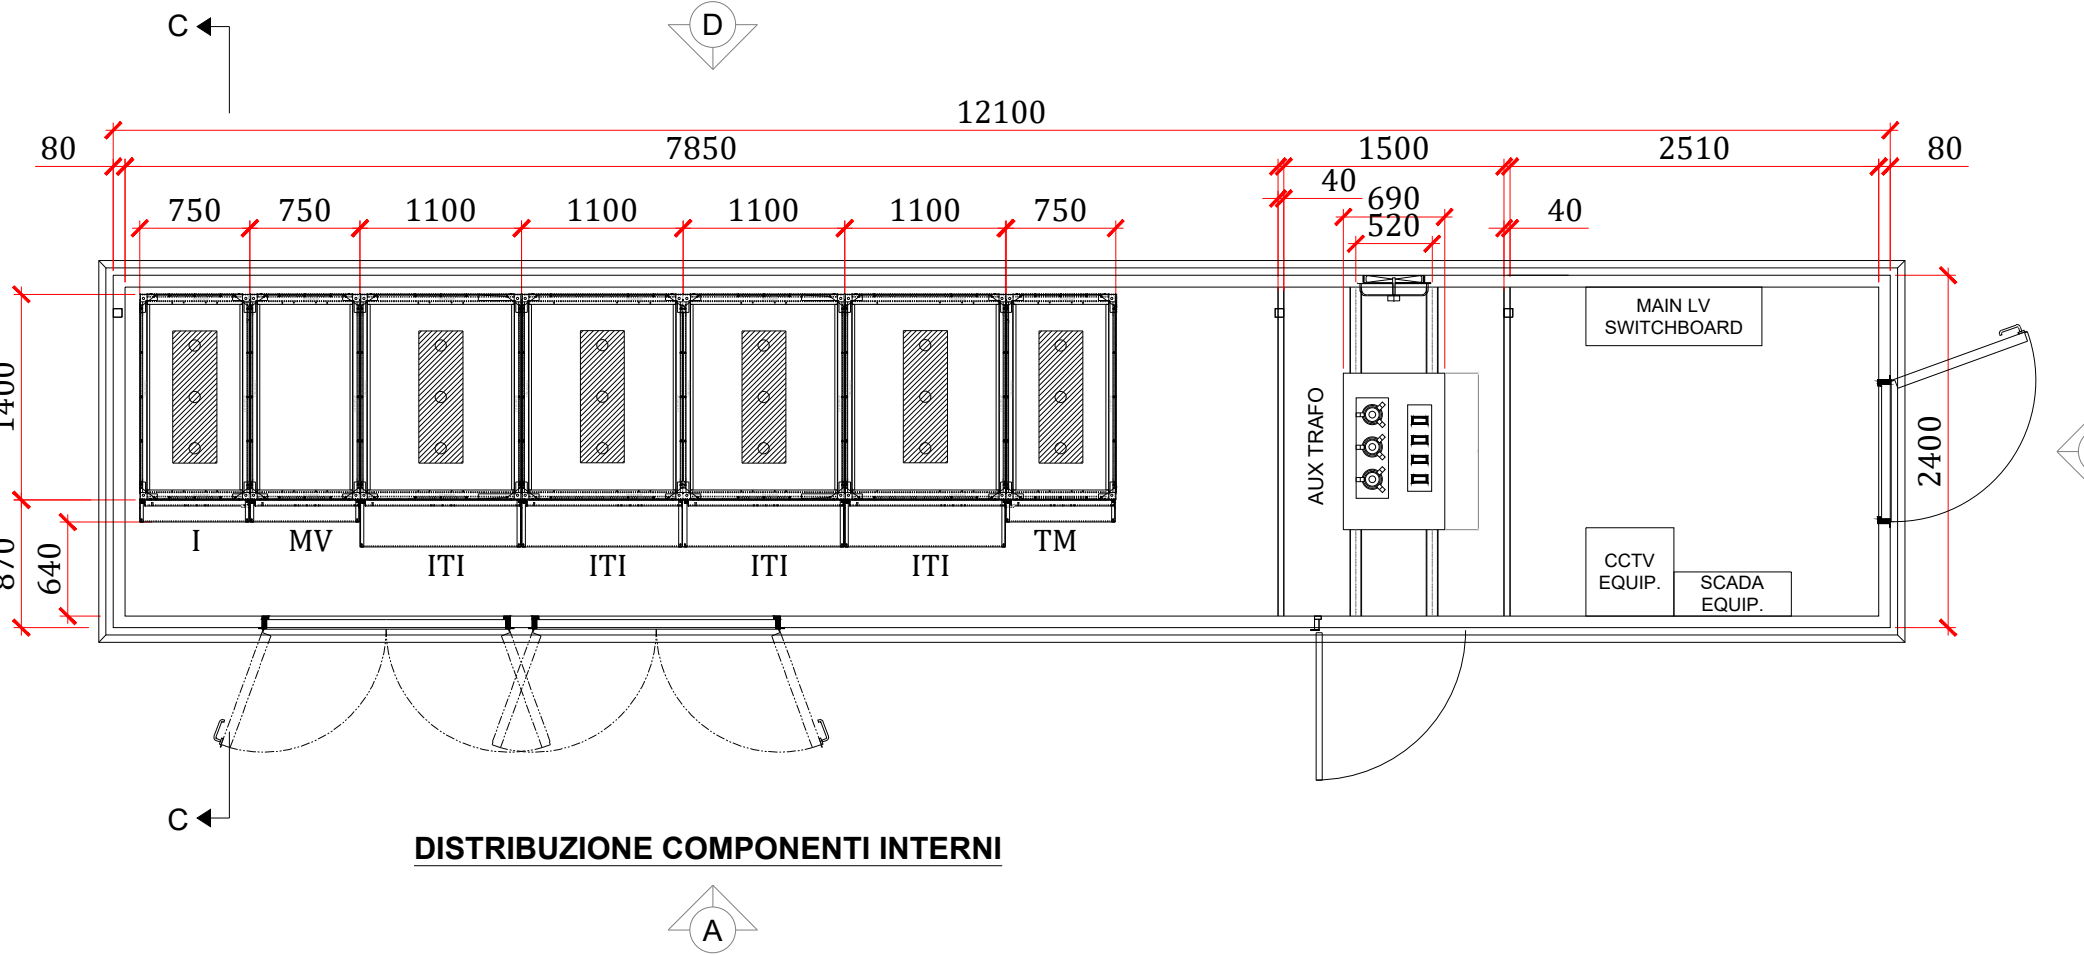


VISTA DAL BASSO

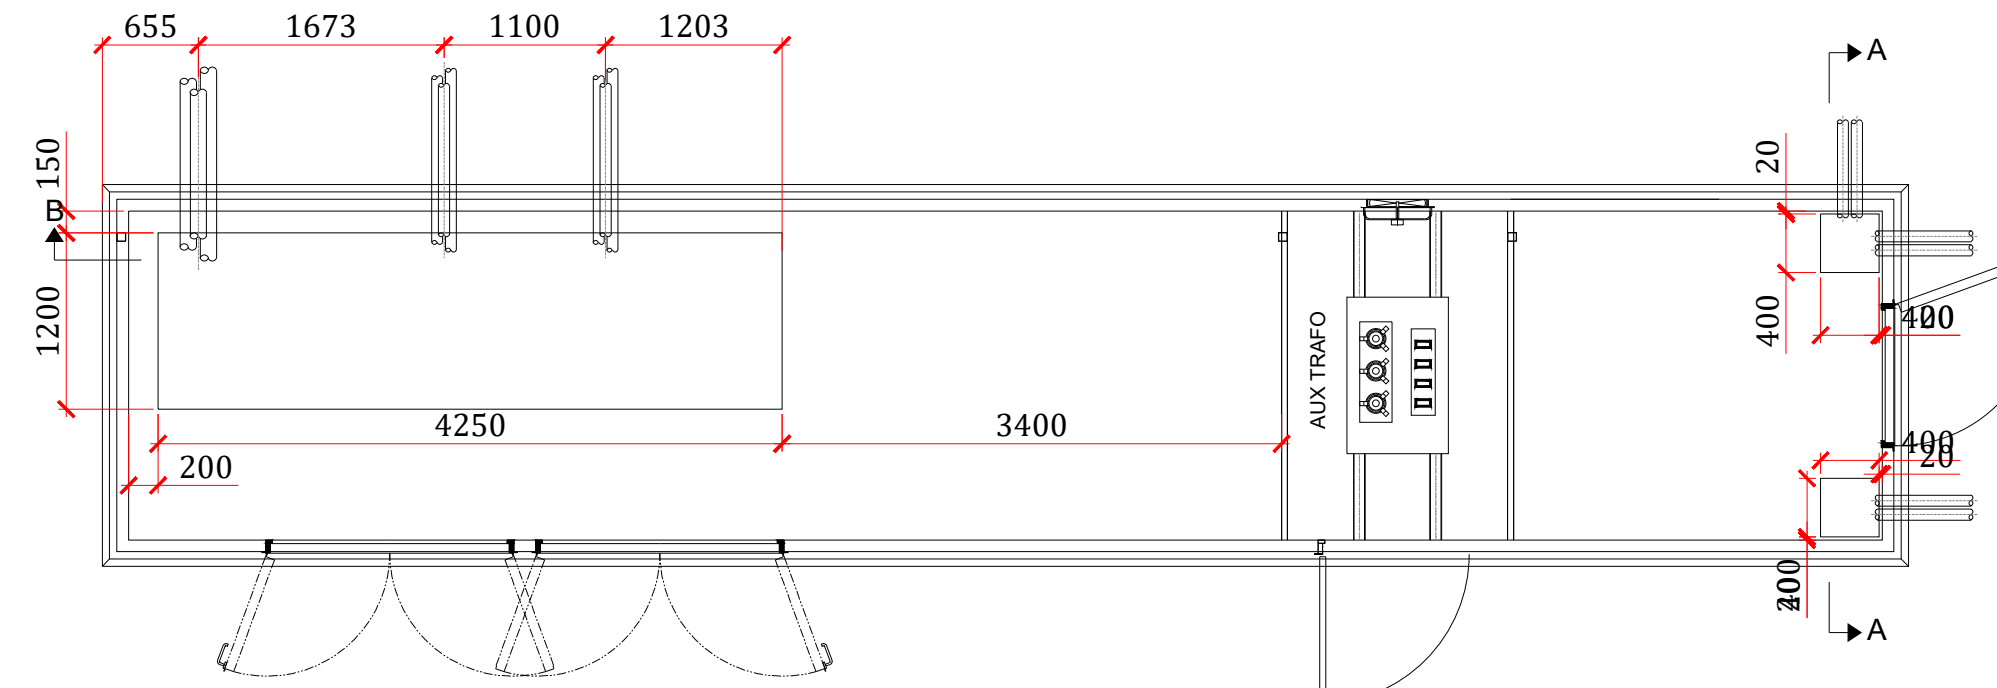


SEZIONE C - C

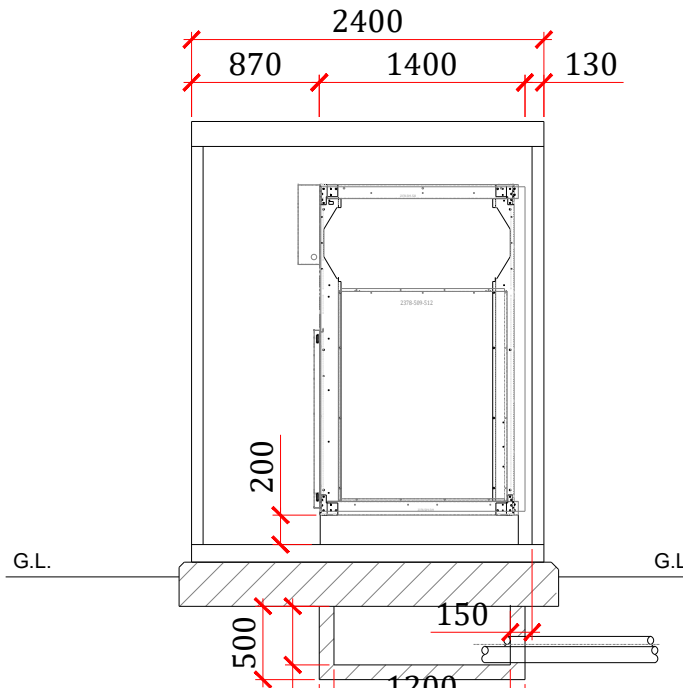

Scala 1:50

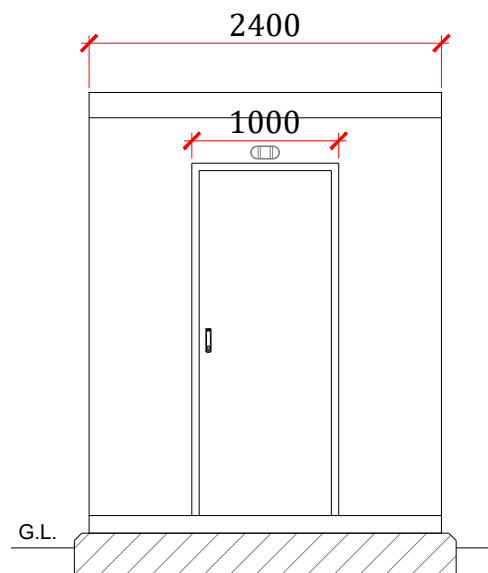

SEZIONE A - A

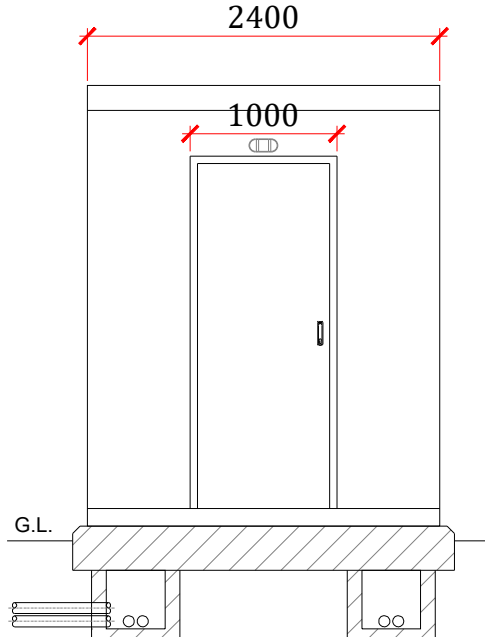

Pianta



Simulazione

REGIONE SICILIA			
COMUNE DI RAMACCA (CT), CASTEL DI IUDICA (CT), PATERNO' (CT) E CENTURIPE (EN)			
Livello di progettazioneLevel of design			
Progetto Definitivo			
Oggetto/Object			
PROGETTO ALIAI			
Realizzazione impianto agrovoltico in area agricola nel Comune di RAMACCA (CT) E CASTEL DI IUDICA (CT)			
Elaborato/Drawing			
Cabine di raccolta: pianta, prospetti e sezione			
Formato/Size	Scala/Scale	Varie	Codice/code
A0			MITEPUATAY050A0
Data/Date			
24/11/2021			
Nome file/File name			
Revision	00	Date	Description
		24/11/2021	Prima emissione
Commissa/Project order			
Progettazione Impianto Fotovoltaico			
Redatto: Ing. Vincenzo Crucillà		Approvato: Ing. Angelo Liuzzo	
Committente/Customer			
CHERRY PICKING S.R.L.			
VIA Romagnosi 96 - Floridia (Sr)			
P.IVA: 02016600898			
Progettazione e sviluppo/Planning and development			
ICS S.R.L.			
Via Pasquale Sottocorno, 7, 20129, Milano (MI)			
+39(0) 0931 999730 - P.IVA: 00485050892			
Project Manager: Ing. Raimondo Barone			