

 
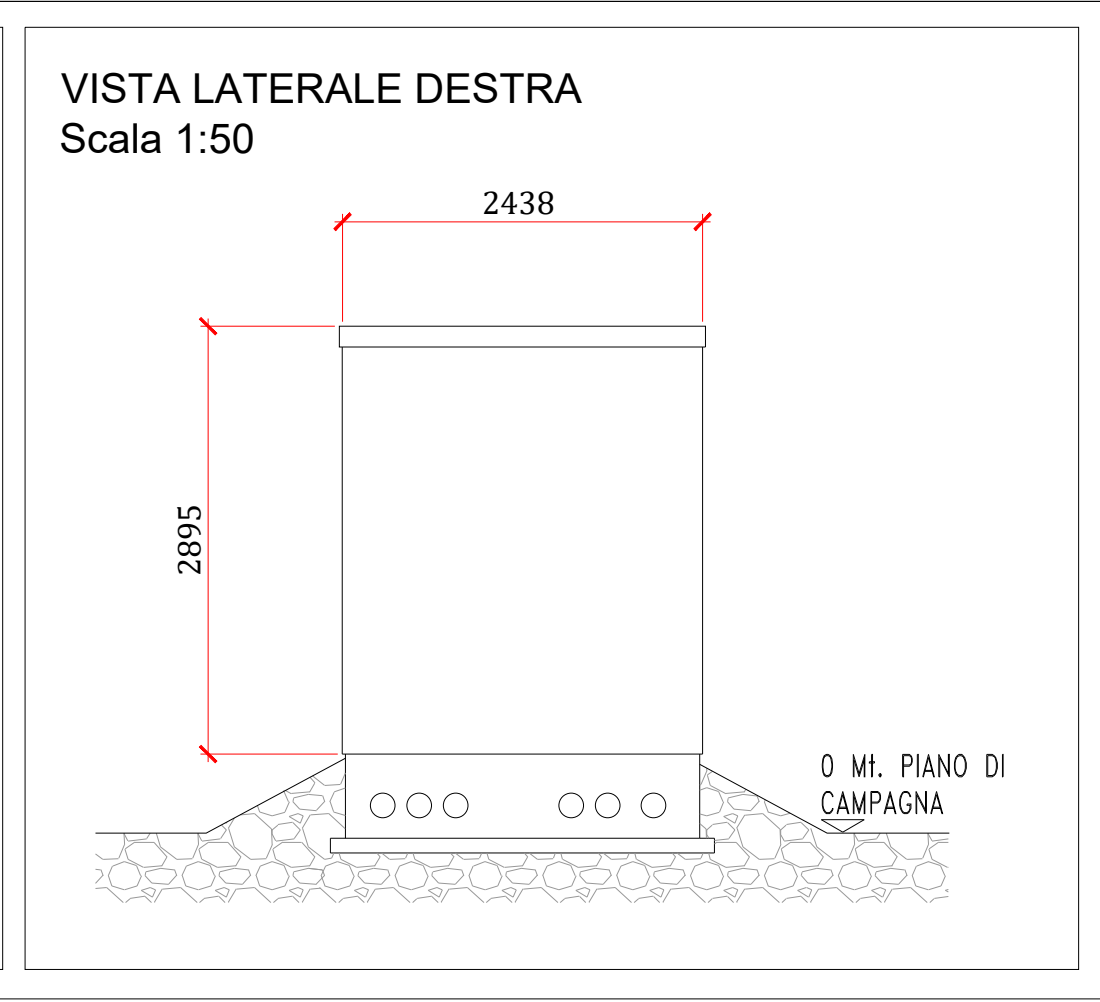
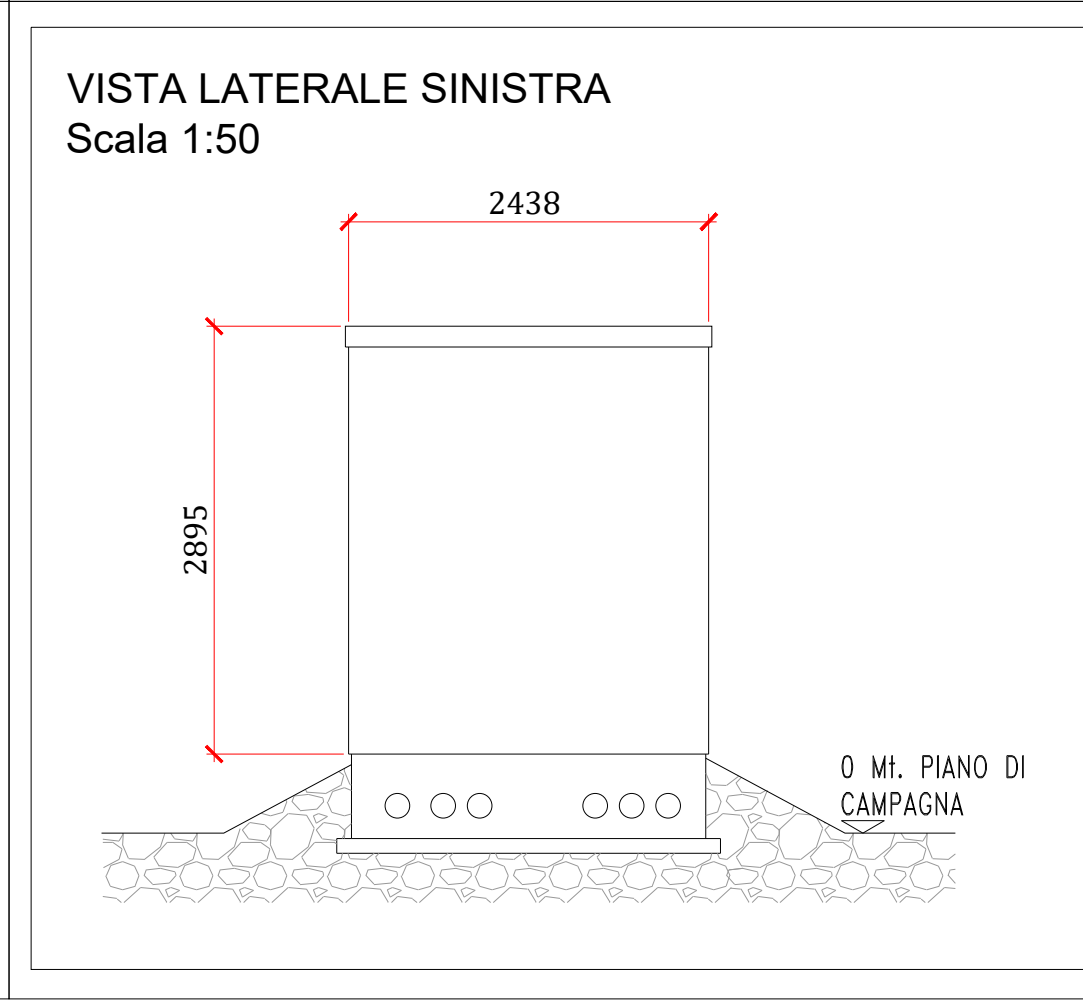
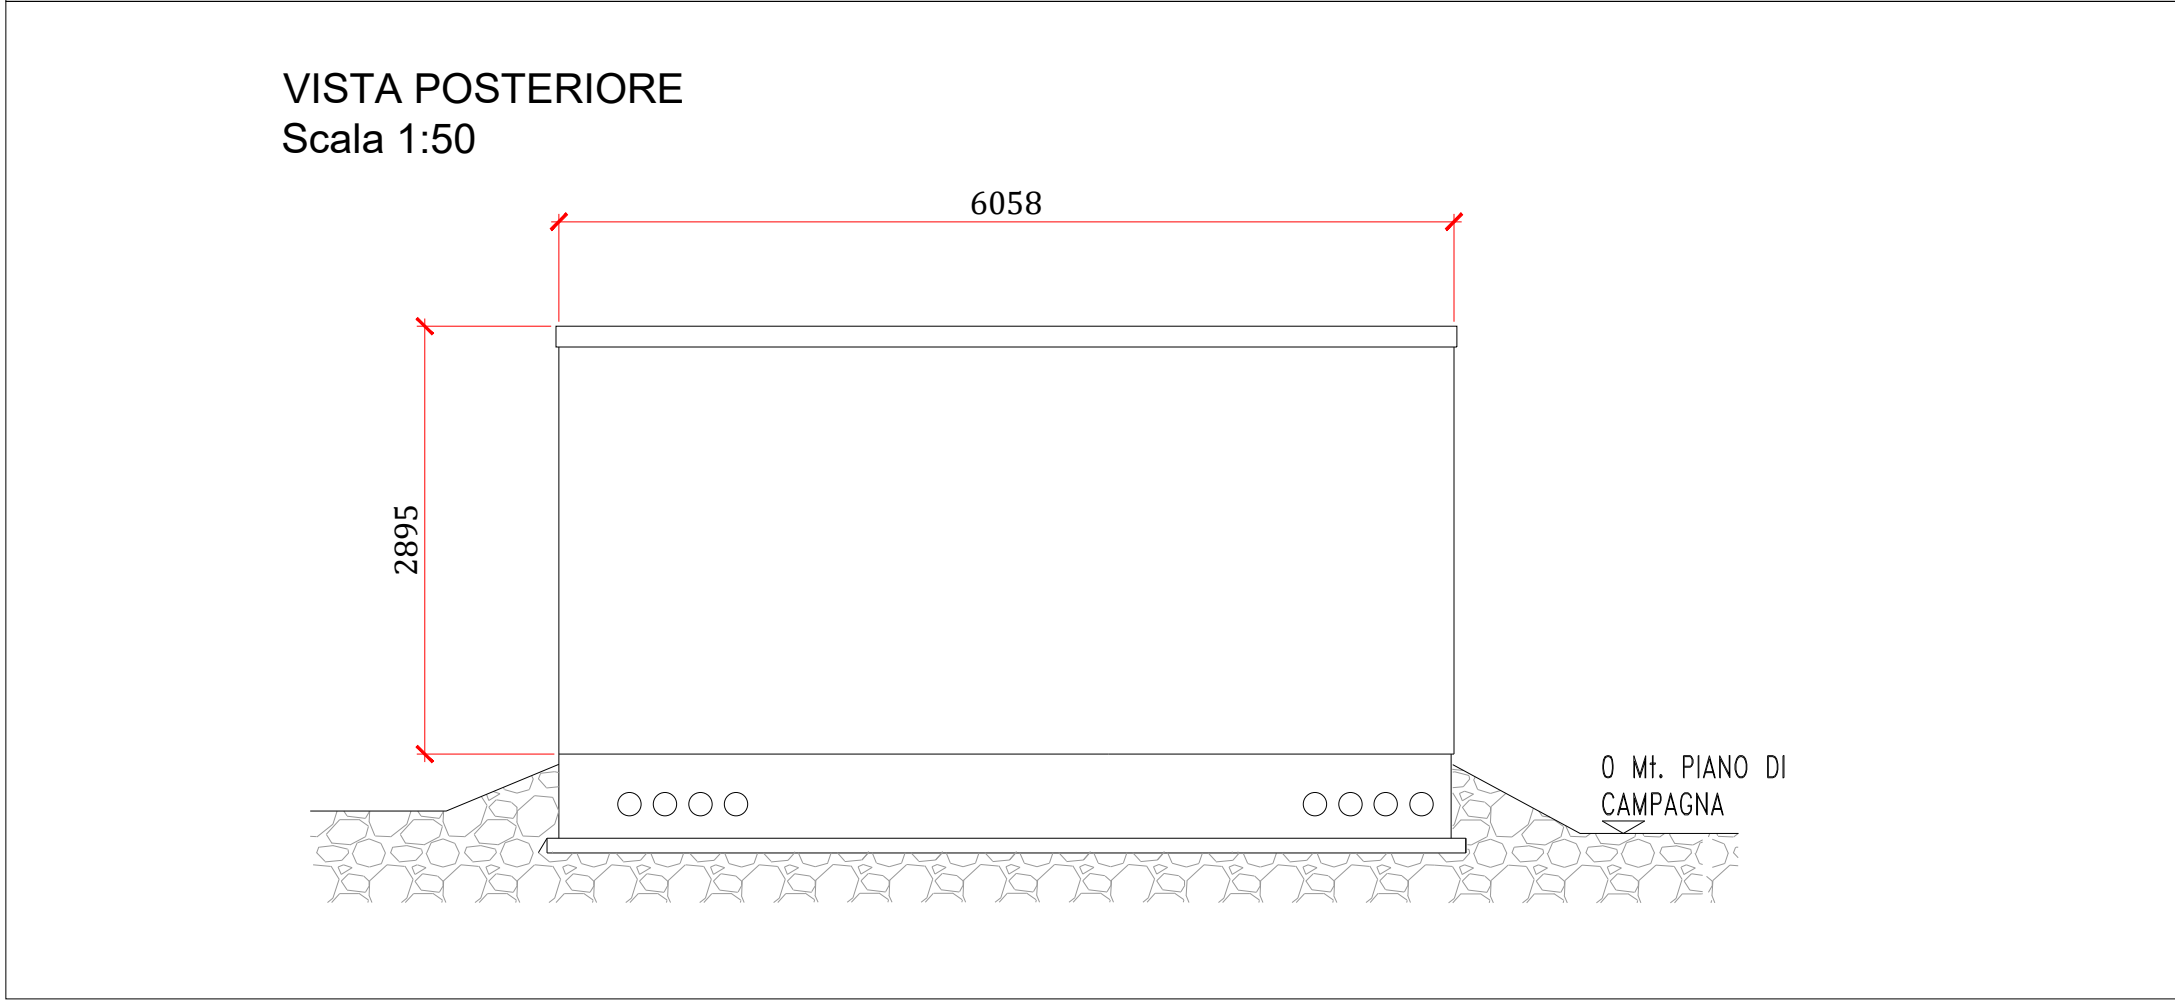


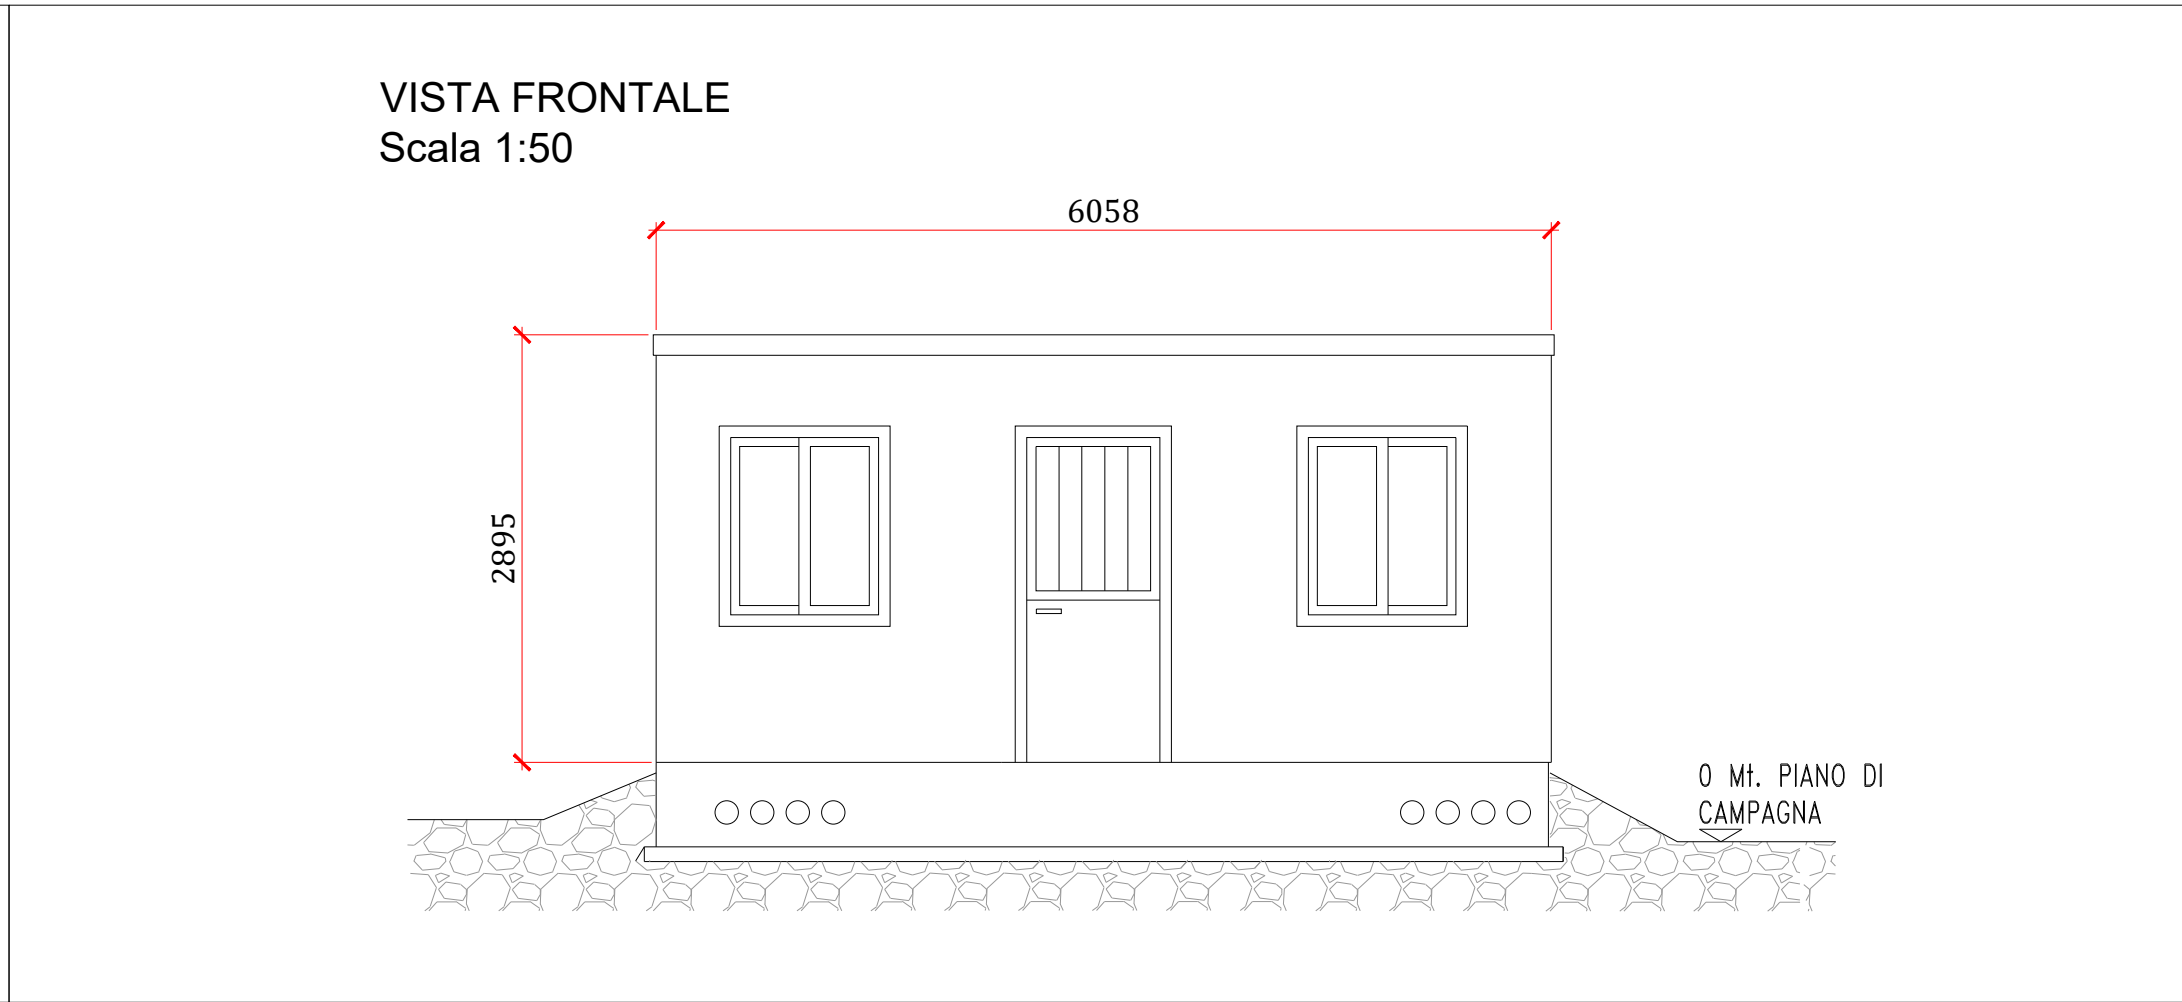

REGIONE SICILIA		
COMUNE DI RAMACCA (CT), CASTEL DI IUDICA (CT), PATERNO' (CT) E CENTURIFE (EN)		
Livello di progettazione/Level of design		
Progetto Definitivo		
Oggetto/Object		
PROGETTO ALIAI Realizzazione impianto agrovoltico in area agricola nel Comune di RAMACCA (CT) E CASTEL DI IUDICA (CT)		
Elaborato/Drawing		
Cabina Servizi e O&M		
Formato/Size	Scala/Scale	1:50
	Codice/code	MITEPUATAV051A0
	Data/Date	24/11/2021
Nome file/File name		RS06EPD0051A0.pdf
Revision	00	Date 24/11/2021 Description Prima emissione
Commissa/Project order		
Progettazione Impianto Fotovoltaico		
Redatto: Ing. Vincenzo Crucilla		Approvato: Ing. Angelo Liuzzo
Committente/Customer		
CHERRY PICKING S.R.L. VIA Romagnosi 96 - Floridia (Sr) P.IVA: 02016600898		
Progettazione e sviluppo/Planning and development		
ICS S.R.L. Via Pasquale Sottocorno, 7, 20129, Milano (MI) +39(0) 0931 999730 - P.IVA: 00485050892		
Project Manager: Ing. Raimondo Barone		

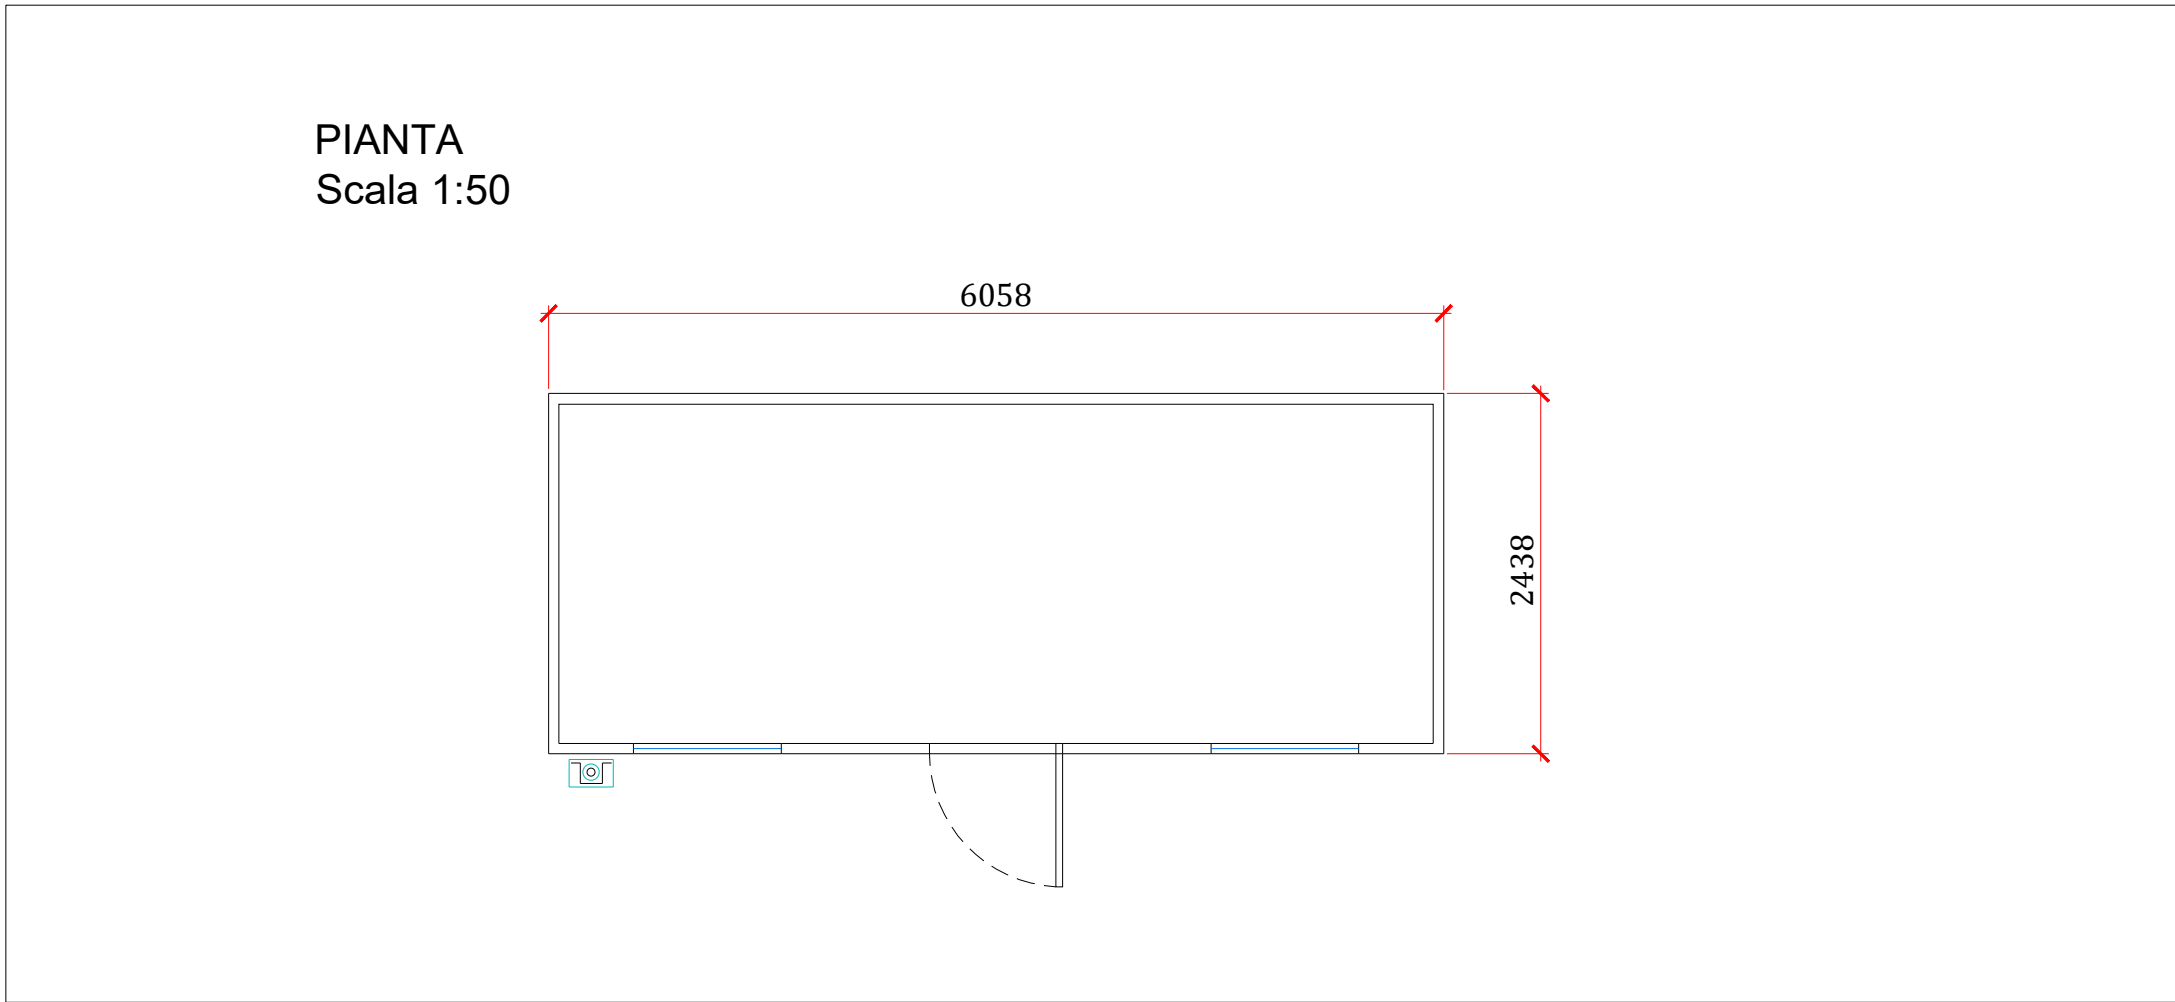