



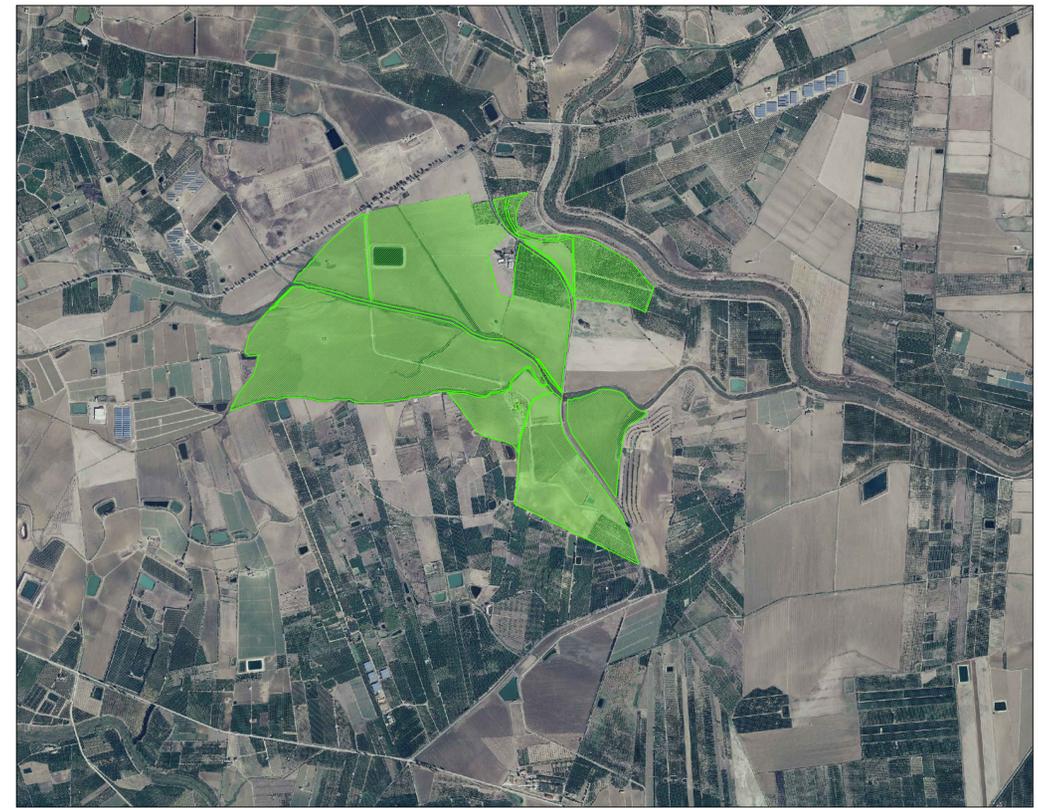

LAYOUT IMPIANTO DI ILLUMINAZIONE
SCALA 1:10.000

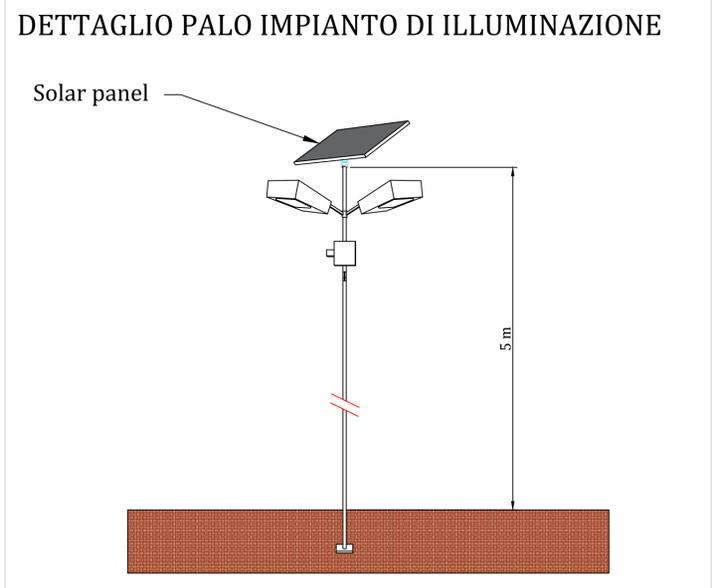

Area Impianto FV in progetto

STRALCIO ORTOFOTO
SCALA 1:20.000

LEGENDA SIMBOLI

○	Palo impianto di illuminazione
---	--------------------------------

REGIONE SICILIA			
COMUNE DI RAMACCA (CT), CASTEL DI IUDICA (CT), PATERNO' (CT) E CENTURIFE (EN)			
Livello di progettazione/Level of design		Progetto Definitivo	
Oggetto/Object		PROGETTO ALIAI	
Realizzazione impianto agrovoltico in area agricola nel Comune di RAMACCA (CT) E CASTEL DI IUDICA (CT) Sottocampo ALIAI 1 Comune: RAMACCA (CT)			
Elaborato/Drawing		Impianto di illuminazione e particolari costruttivi	
Formato/Size	Scala/Scale	1:10.000	Codice/code MITEPUATAV052A0
A1	Data/Date	24/11/2021	
	Nome file/File name		
Revision	(0)	Date	24/11/2021
		Description	Prima emissione
Commissa/Project order			
Progettazione Impianto Fotovoltaico			
Redatto: Ing. Vincenzo Crucillà		Approvato: Ing. Angelo Liuzzo	
Committente/Customer			
CHERRY PICKING S.R.L.			
VIA Romagnosi 96 - Floridia (Sr) P.IVA: 02016600898			
Progettazione e sviluppo/Planning and development			
ICS S.R.L.			
Via Pasquale Sottocorno, 7, 20129, Milano (MI) +39(0) 0931 999730 - P.IVA: 00485050892			
Project Manager: Ing. Raimondo Barone			