

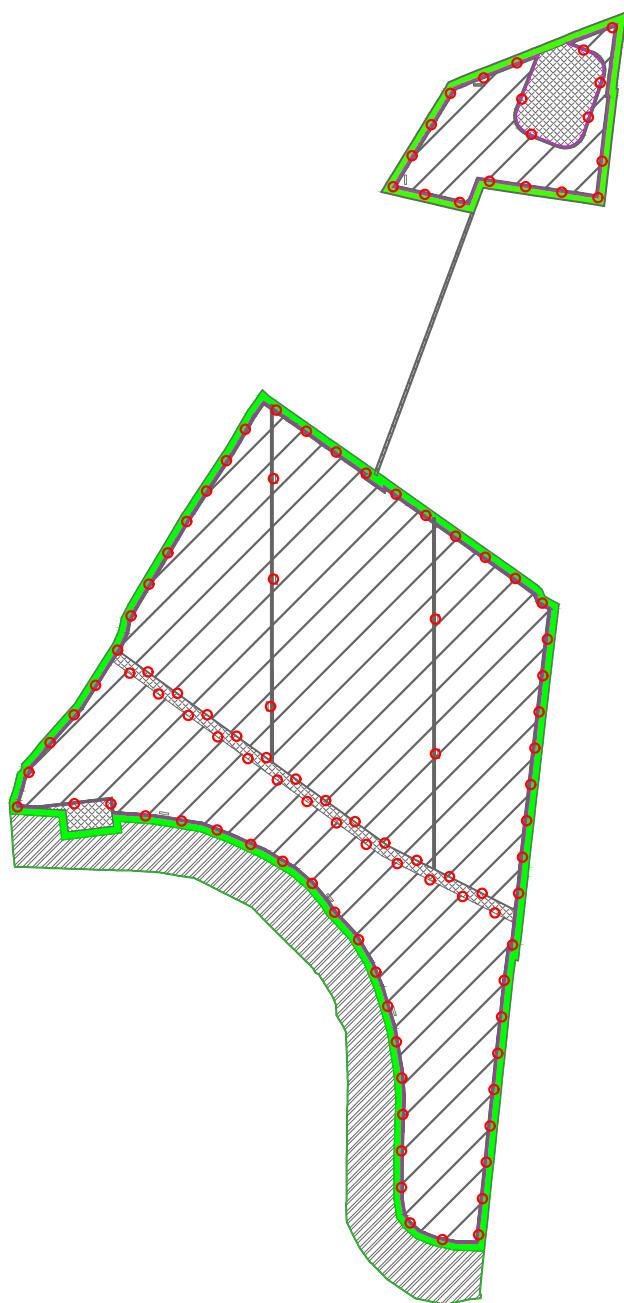


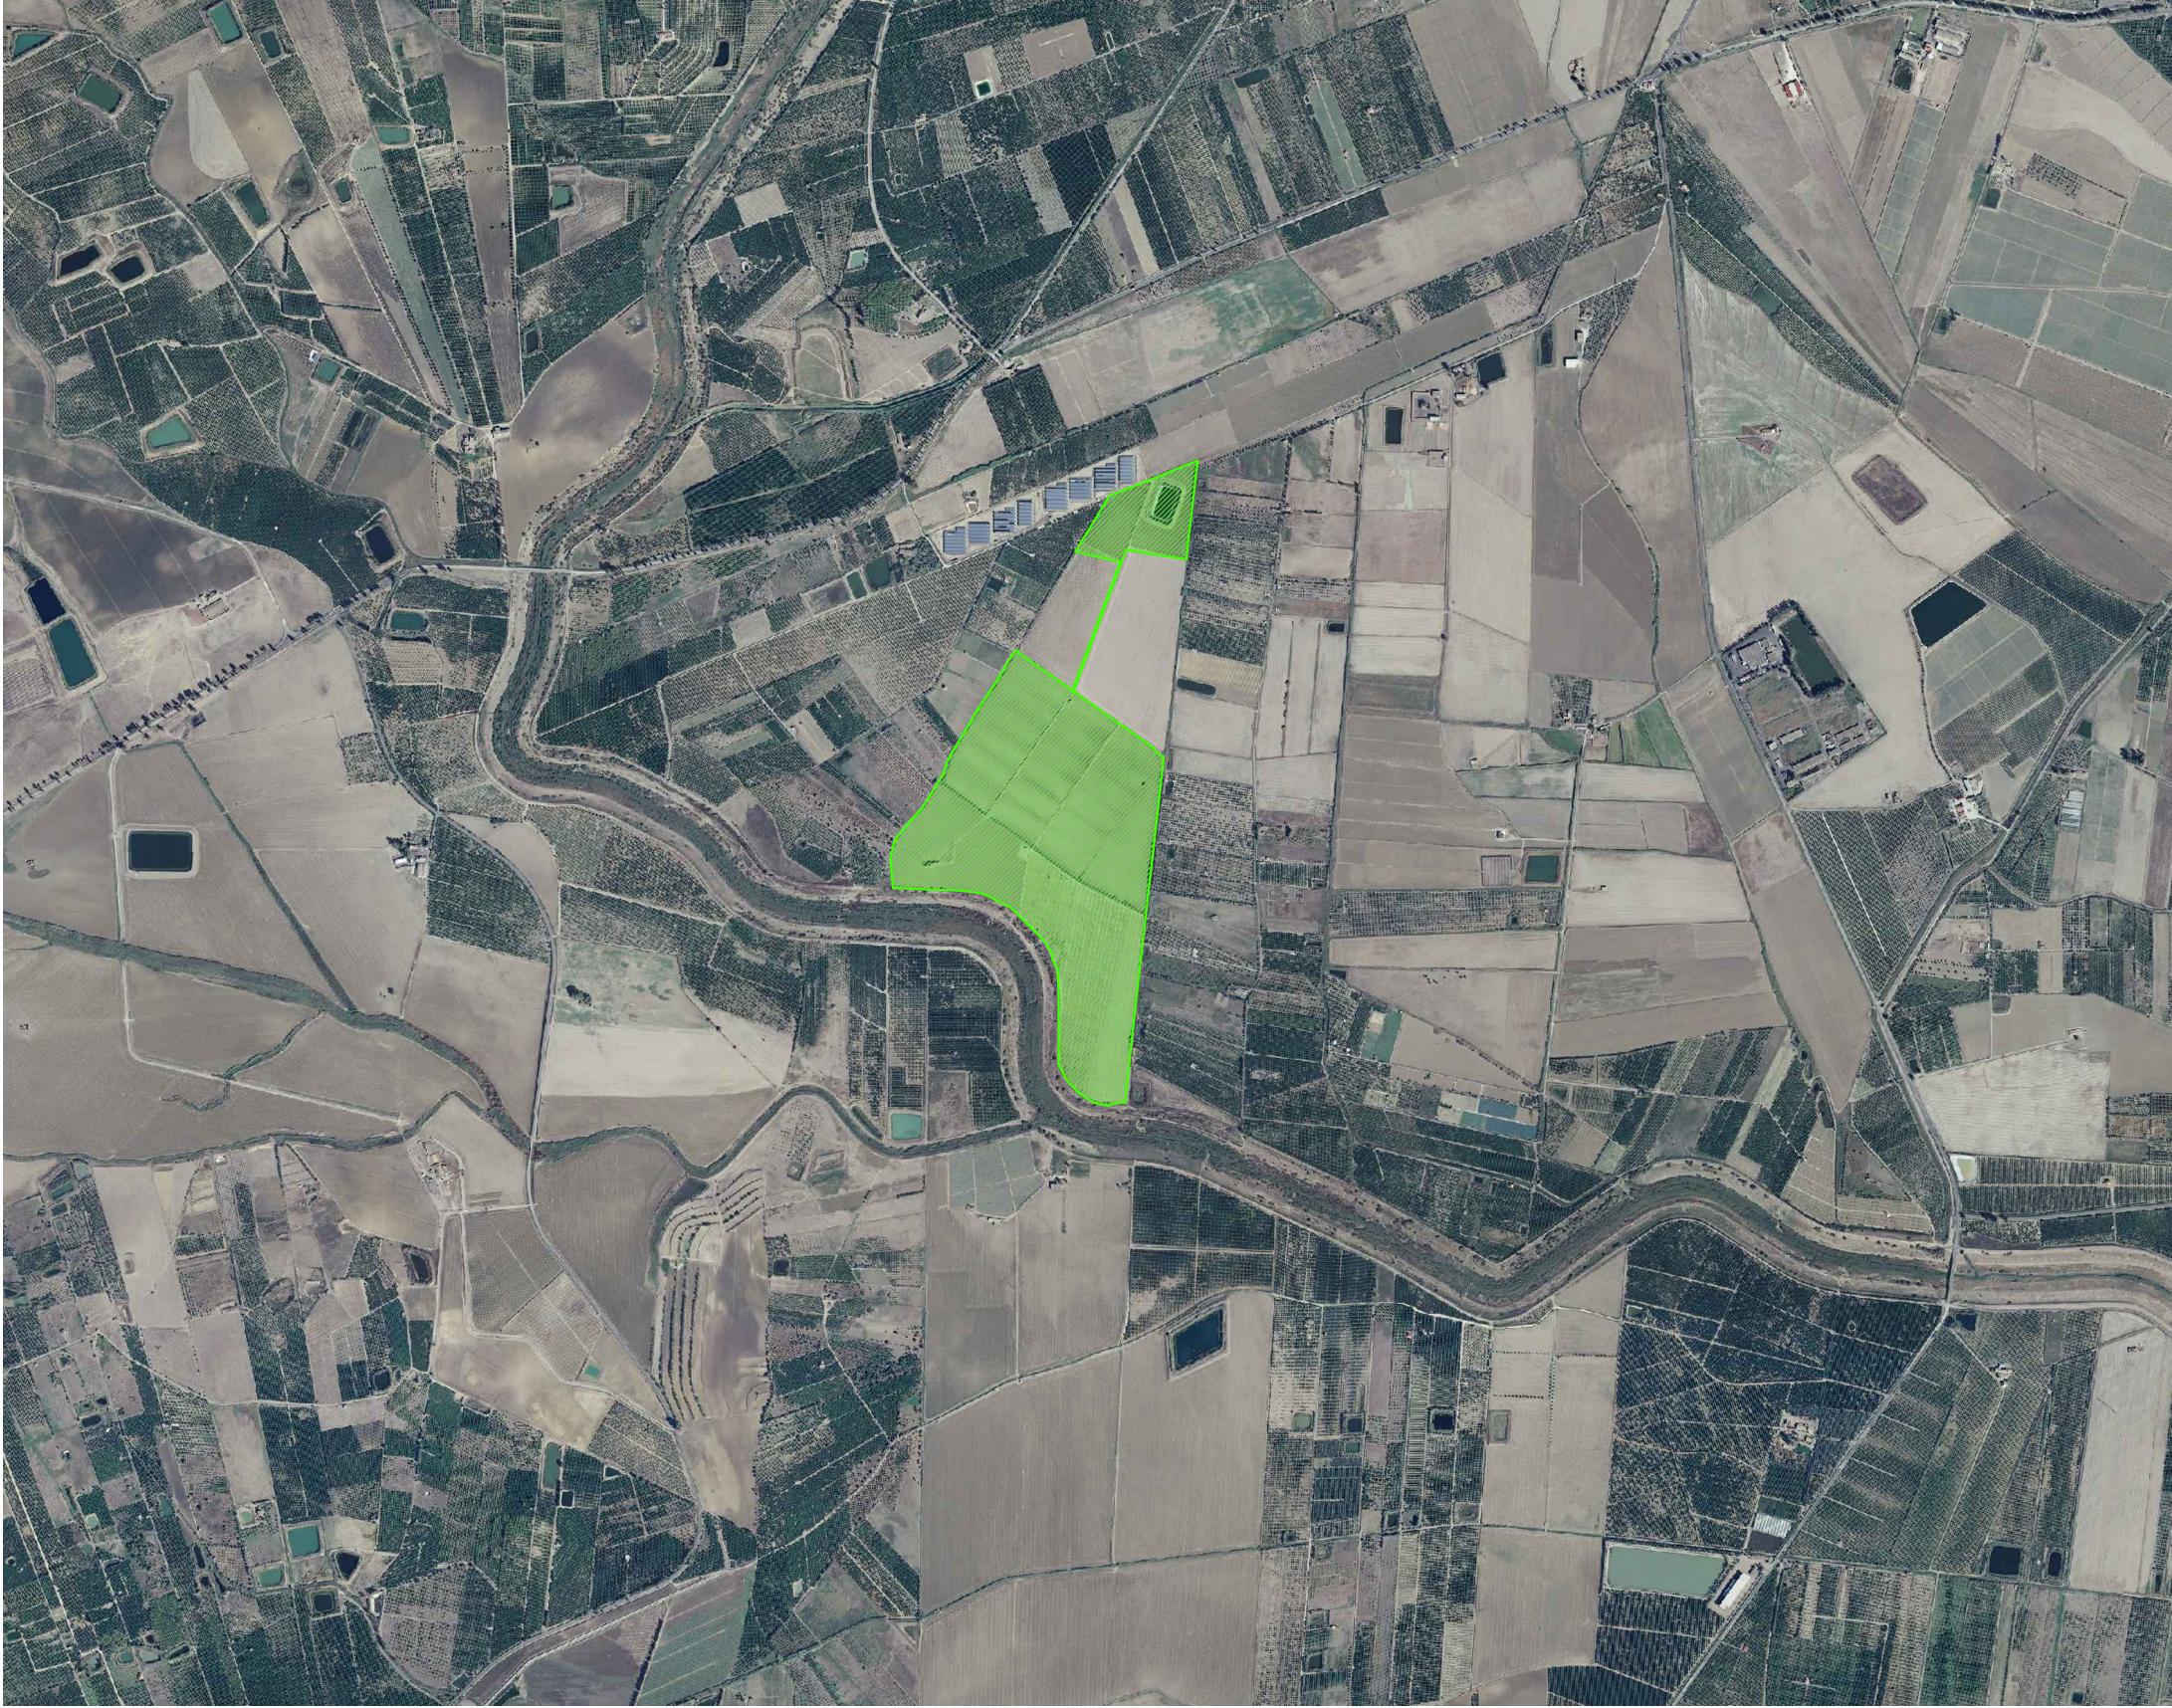

LAYOUT IMPIANTO DI ILLUMINAZIONE
SCALA 1:10.000

DETTAGLIO PALO IMPIANTO DI ILLUMINAZIONE

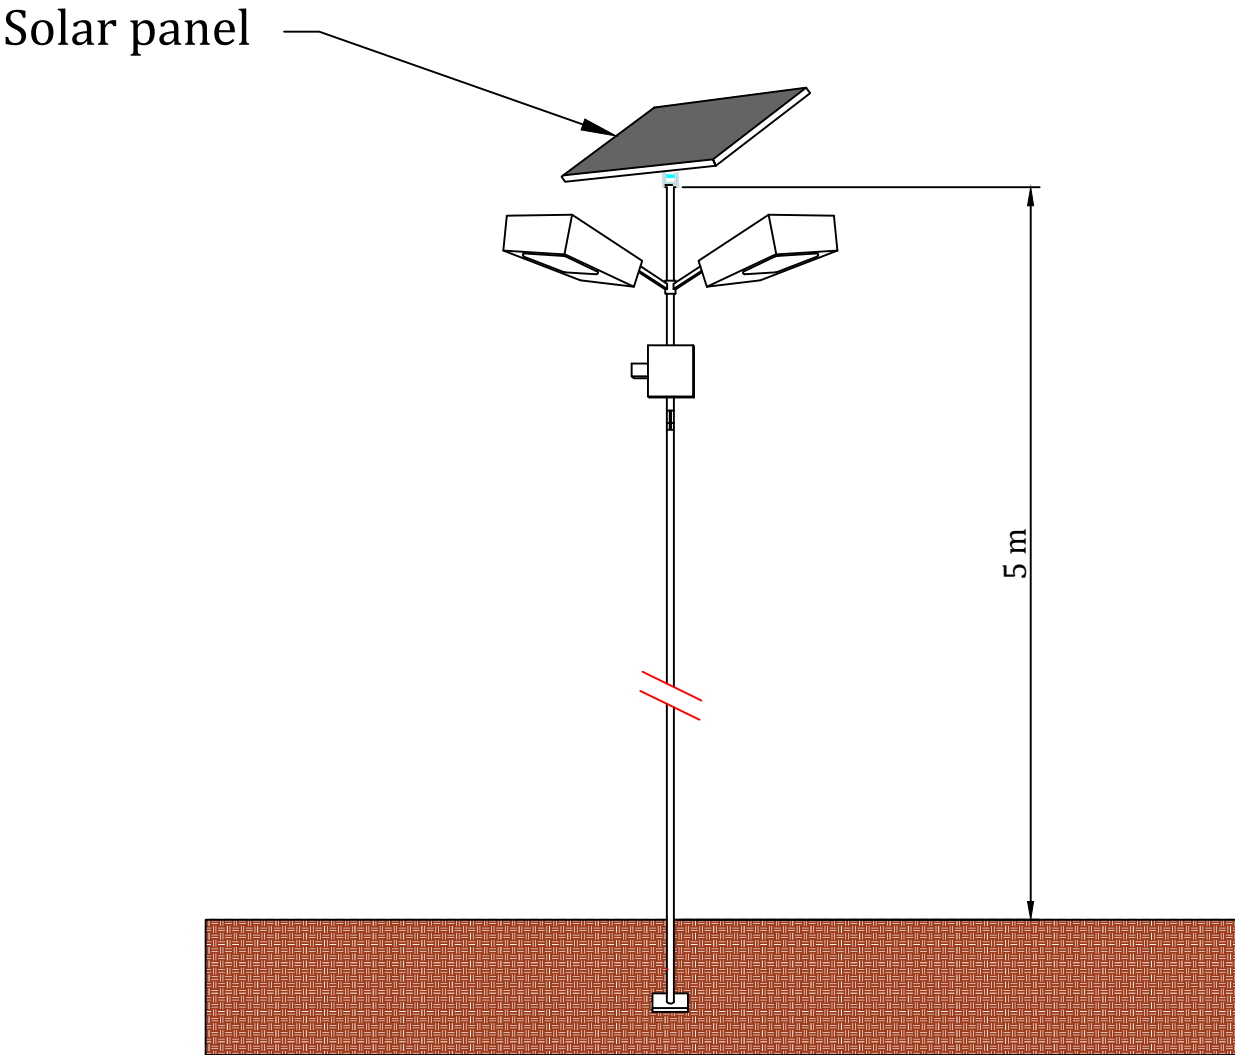

Area Impianto FV in progetto

STRALCIO ORTOFOTO
SCALA 1:20.000

LEGENDA SIMBOLI

◦ Palo impianto di illuminazione

REGIONE SICILIA			
COMUNE DI RAMACCA (CT), CASTEL DI IUDICA (CT), PATERNO' (CT) E CENTURIPÉ (EN)			
Livello di progettazione/Level of design			
Progetto Definitivo			
Oggetto/Object			
PROGETTO ALIAI Realizzazione impianto agrovoltaiico in area agricola nel Comune di RAMACCA (CT) E CASTEL DI IUDICA (CT) Sottocampo ALIAI 2 Comune: RAMACCA (CT)			
Elaborato/Drawing			
Impianto di illuminazione e particolari costruttivi			
Formato/Size	Scala/Scale	1:10.000	Codice/code
A1	Data/Date	24/11/2021	MITEPUATAV053A0
	Nome file/File name		
Revision	00	Date	24/11/2021
		Description	Prima emissione
Commissa/Project order			
Progettazione Impianto Fotovoltaico			
Redatto: Ing. Vincenzo Crucillà		Approvato: Ing. Angelo Liuzzo	
Committente/Customer			
CHERRY PICKING S.R.L. VIA Romagnosi 96 - Floridia (Sr) P.IVA: 02016600898			
Progettazione e sviluppo/Planning and development			
ICS S.R.L. Via Pasquale Sottocorno, 7, 20129, Milano (MI) +39(0) 0931 999730 - P.IVA: 00485050892			
Project Manager: Ing. Raimondo Barone			

