



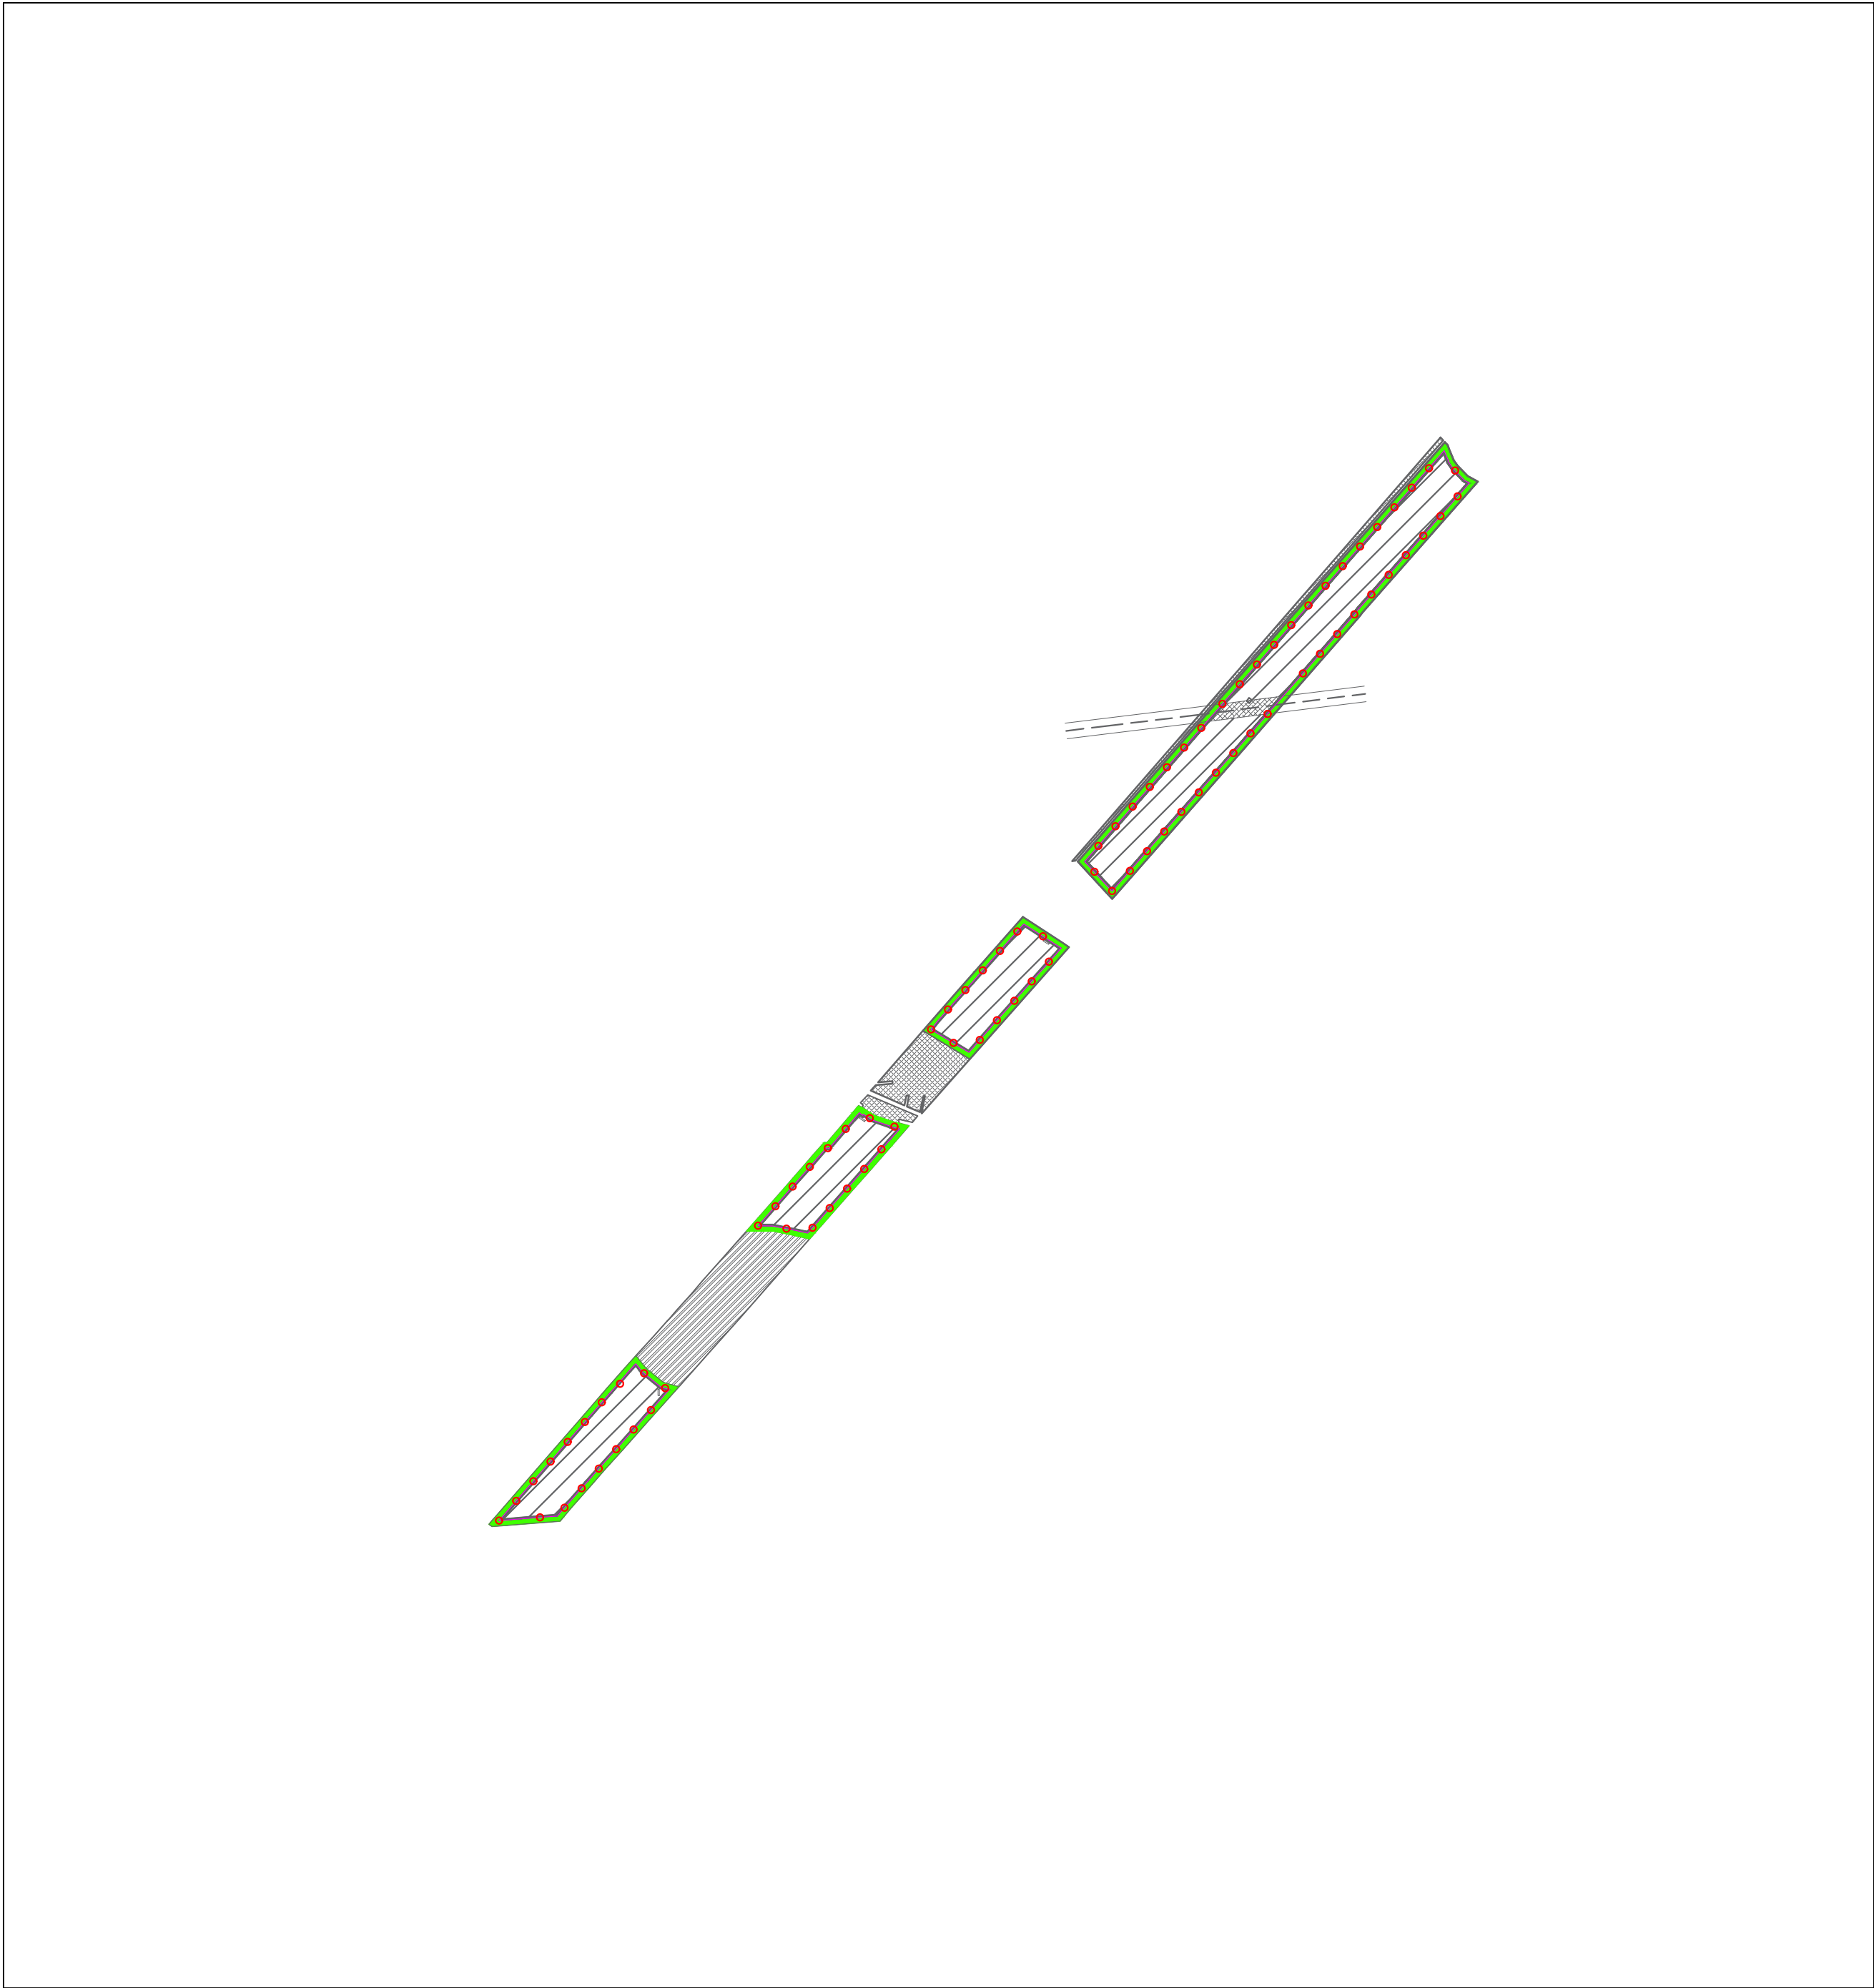

LAYOUT IMPIANTO DI ILLUMINAZIONE
SCALA 1:10.000

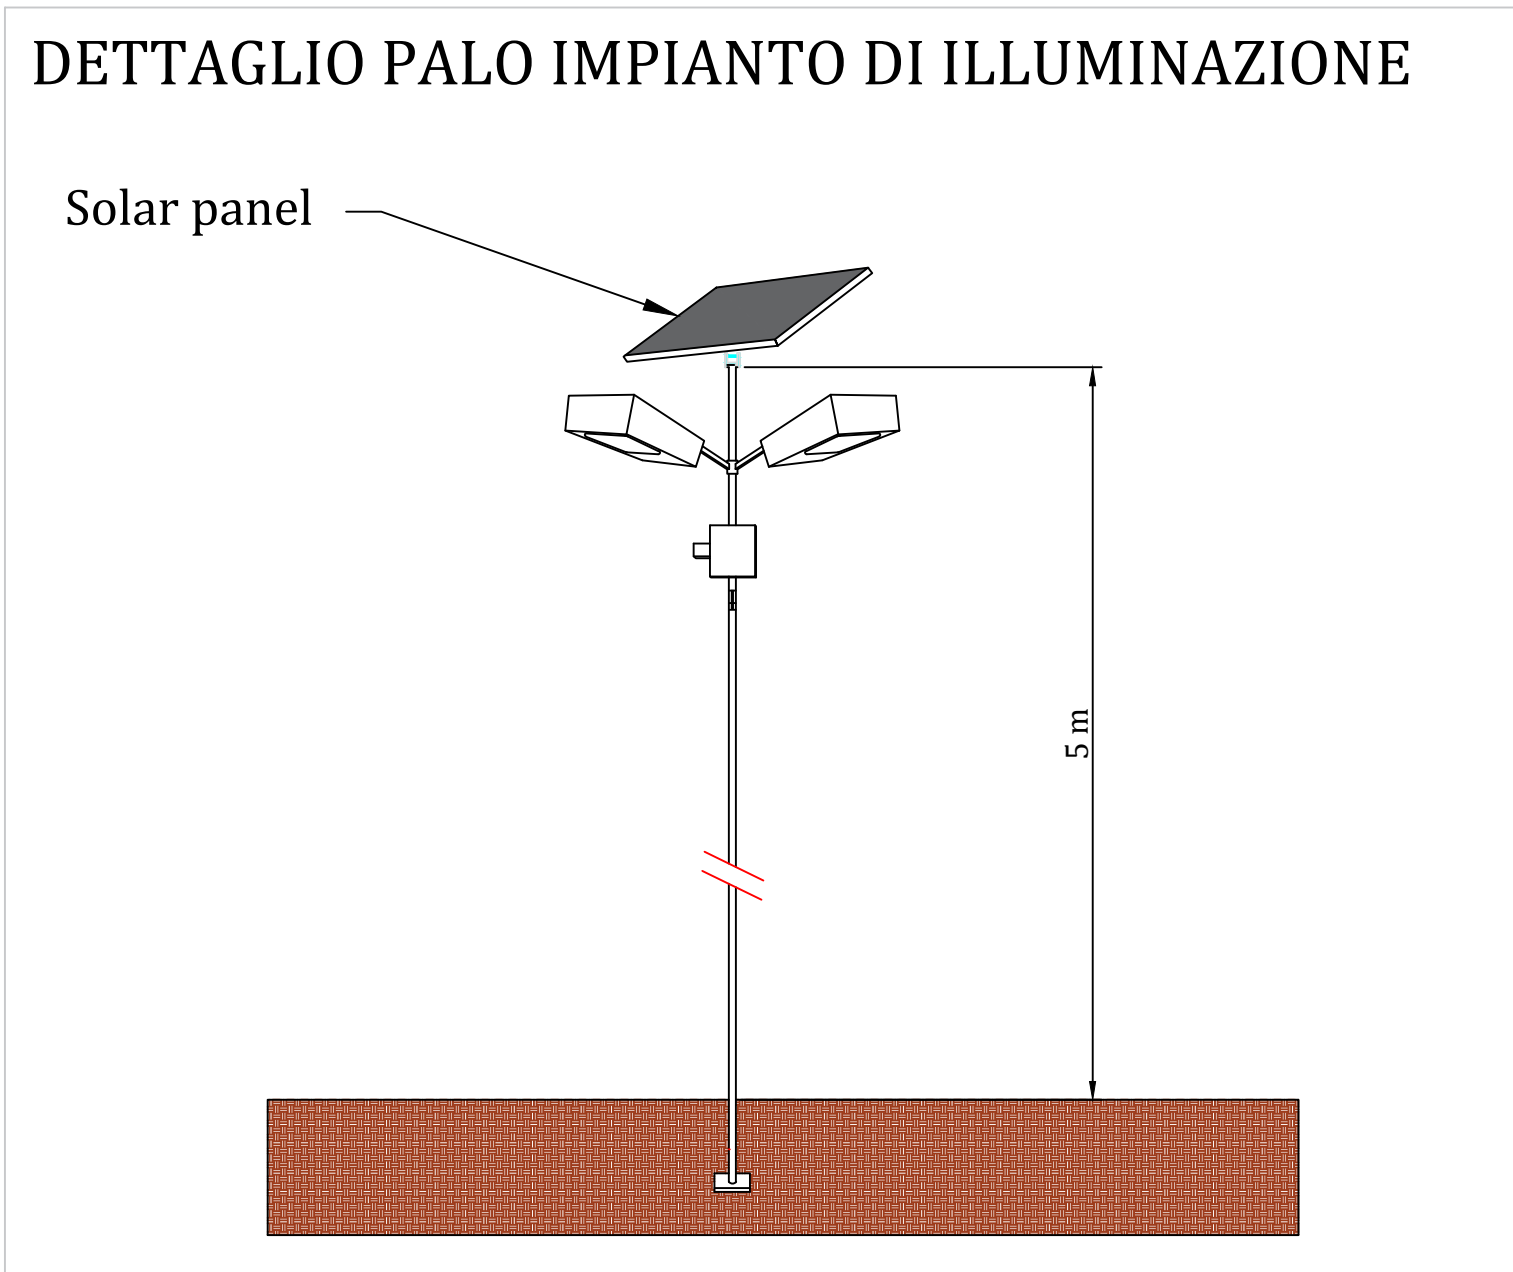

Area Impianto FV in progetto

STRALCIO ORTOFOTO
SCALA 1:20.000

LEGENDA SIMBOLI	
	Palo impianto di illuminazione

REGIONE SICILIA			
COMUNE DI RAMACCA (CT), CASTEL DI IUDICA (CT), PATERNO' (CT) E CENTURIPÉ (EN)			
Livello di progettazione/Level of design		Progetto Definitivo	
Oggetto/Object		PROGETTO ALIAI	
Realizzazione impianto agrovoltaiico in area agricola nel Comune di RAMACCA (CT) E CASTEL DI IUDICA (CT)			
Sottocampo ALIAI 4			
Comune: RAMACCA (CT)			
Elaborato/Drawing		Impianto di illuminazione e particolari costruttivi	
Formato/Size	Scale/Scale	1:10.000	Codice/code
	MITEPUATAV055A0		
	Data/Date	24/11/2021	
A1	Nome file/File name		
	Revision	00	Date
		24/11/2021	Prima emissione
Commissa/Project order			
Progettazione Impianto Fotovoltaico			
Redatto: Ing. Vincenzo Crucillà		Approvato: Ing. Angelo Liuzzo	
Committente/Customer		CHERRY PICKING S.R.L.	
VIA Romagnosi 96 - Floridia (Sr)			
P.IVA: 02016600898			
Progettazione e sviluppo/Planning and development			
ICS S.R.L.			
Via Pasquale Sottocorno, 7, 20129, Milano (MI)			
+39(0) 0931 999730 - P.IVA: 00485050892			
Project Manager: Ing. Raimondo Barone			