
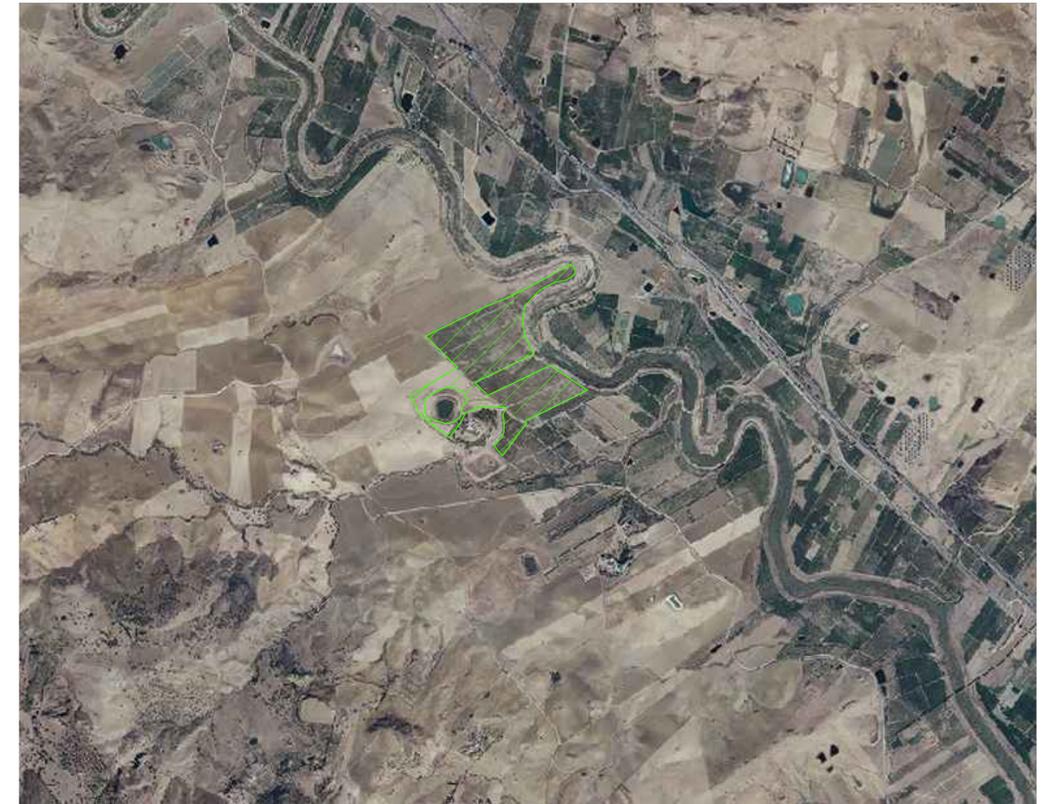


LAYOUT IMPIANTO DI ILLUMINAZIONE
SCALA 1:10.000

DETTAGLIO PALO IMPIANTO DI ILLUMINAZIONE

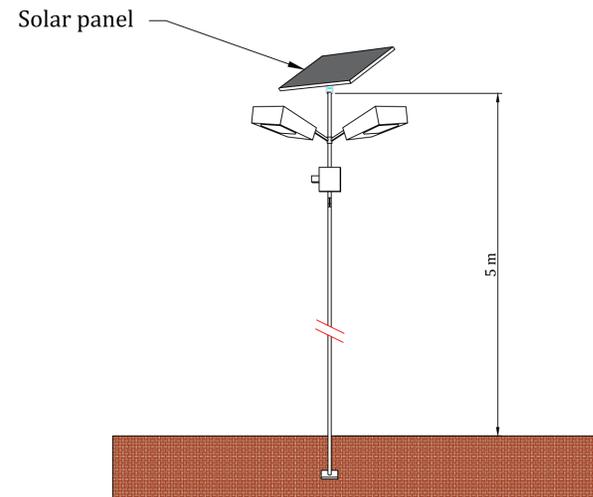

Area Impianto FV in progetto

STRALCIO ORTOFOTO
SCALA 1:20.000

LEGENDA SIMBOLI

• Palo impianto di illuminazione

REGIONE SICILIA
COMUNE DI CASTEL DI IUDICA (CT)

Livello di progettazione/Level of design

Progetto Definitivo

Oggetto/Object

PROGETTO ALIAI
Realizzazione impianto agrovoltaiico in area agricola nel Comune di
CASTEL DI IUDICA (CT)
Sottocampo ALIAI 5
Comune: Castel di Iudica (CT)

Elaborato/Drawing

Impianto di illuminazione e particolari costruttivi

Formato/Size Scala/Scale 1:10.000 Codice/code MITEPUATAV056A0

A1

Data/Date 29/10/2021

Nome file/File name

Revision (0) Date 29/10/2021 Description Prima emissione

Commessa/Project order

Progettazione Impianto Fotovoltaico

Redatto: Ing. Vincenzo Crucillà

Approvato: Ing. Angelo Liuzzo

Committente/Customer

CHERRY PICKING S.R.L.
VIA Romagnosi 96 - Floridia (Sr)
P.IVA: 02016600898

Progettazione e sviluppo/Planning and development

ICS S.R.L.

Via Pasquale Sottocorno, 7, 20129, Milano (MI)
+39(0) 0931 999730 - P.IVA: 00485050892

Project Manager: Ing. Raimondo Barone

