


LAYOUT IMPIANTO DI ILLUMINAZIONE  
SCALA 1:10.000

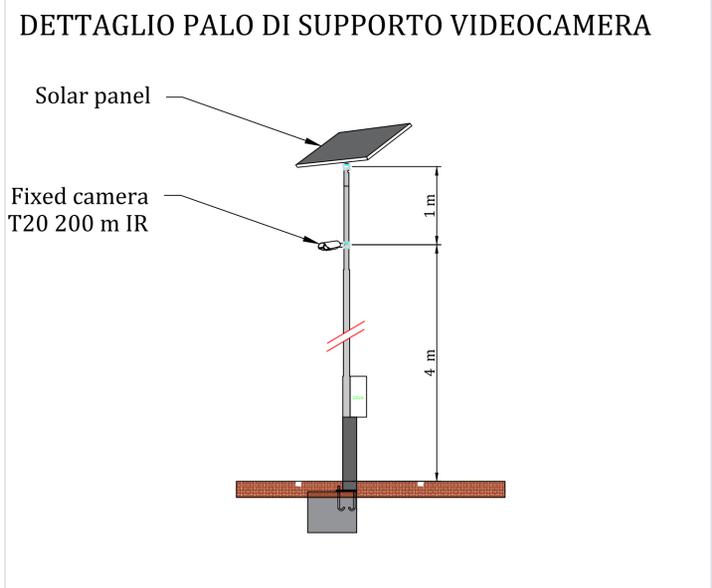

Area Impianto FV in progetto

STRALCIO ORTOFOTO  
SCALA 1:20.000

LEGENDA SIMBOLI	
•	Palo impianto di videosorveglianza

<b>REGIONE SICILIA</b>			
<b>COMUNE DI RAMACCA (CT), CASTEL DI IUDICA (CT), PATERNO' (CT) E CENTURIFE (EN)</b>			
Livello di progettazione/Level of design		<b>Progetto Definitivo</b>	
Oggetto/Object		<b>PROGETTO ALIAI</b>	
Realizzazione impianto agrovoltico in area agricola nel Comune di RAMACCA (CT) E CASTEL DI IUDICA (CT) Sottocampo ALIAI 2 Comune: RAMACCA (CT)			
Elaborato/Drawing		<b>Impianto di videosorveglianza e particolari costruttivi</b>	
Formato/Size	Scala/Scale	1:10.000	Codice/code MITEPUATAV058A0
<b>A1</b>	Data/Date	24/11/2021	
	Nome file/File name		
Revision	(0)	Date	24/11/2021
		Description	Prima emissione
Commissa/Project order			
<b>Progettazione Impianto Fotovoltaico</b>			
Redatto: Ing. Vincenzo Crucillà		Approvato: Ing. Angelo Liuzzo	
Committente/Customer		<b>CHERRY PICKING S.R.L.</b>	
VIA Romagnosi 96 - Floridia (Sr) P.IVA: 02016600898			
Progettazione e sviluppo/Planning and development		<b>ICS S.R.L.</b>	
Via Pasquale Sottocorno, 7, 20129, Milano (MI) +39(0) 0931 999730 - P.IVA: 00485050892			
Project Manager: Ing. Raimondo Barone			