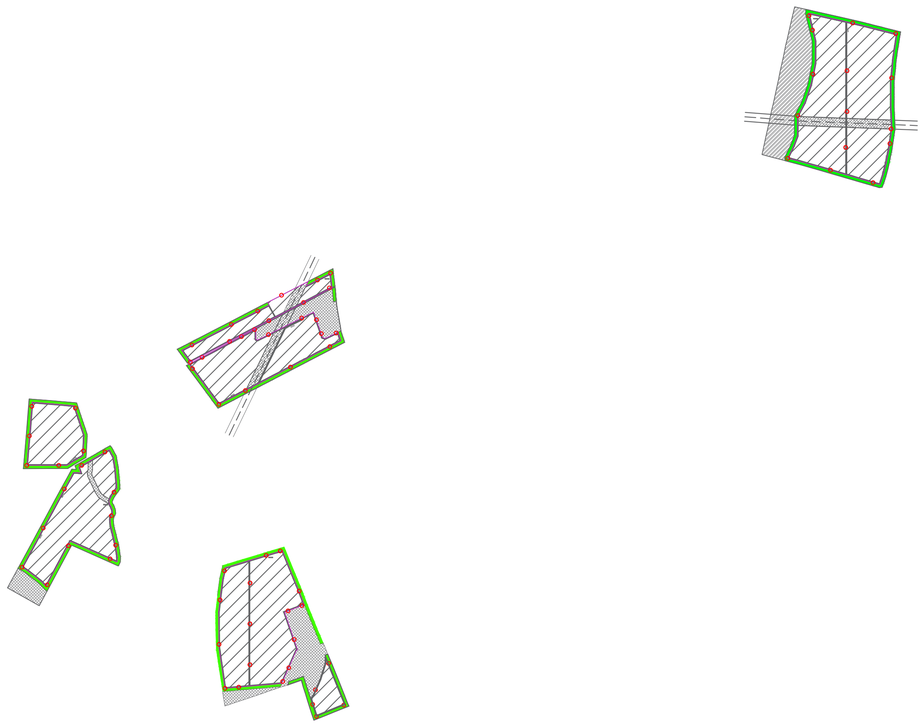

LAYOUT IMPIANTO DI ILLUMINAZIONE
SCALA 1:10.000

DETTAGLIO PALO DI SUPPORTO VIDEOCAMERA

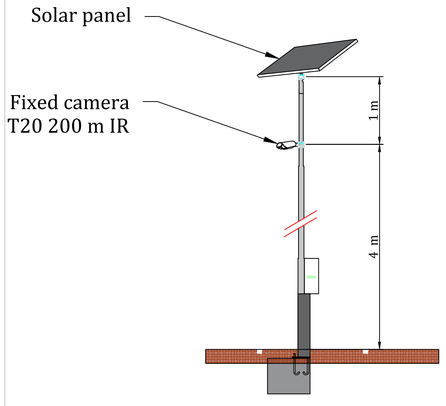

Area Impianto FV in progetto

STRALCIO ORTOFOTO
SCALA 1:20.000

SOVRAPPOSIZIONE MAPPA CATASTALE - ORTOFOTO AREA D'INTERVENTO
SCALA 1:10.000

LEGENDA SIMBOLI	
◦	*Palo impianto di videosorveglianza*

REGIONE SICILIA

COMUNE DI RAMACCA (CT), CASTEL DI IUDICA (CT), PATERNO' (CT) E CENTURIPE (EN)

Livello di progettazione/Level of design
Progetto Definitivo

Oggetto/Object
PROGETTO ALIAI
Realizzazione impianto agrovoltaico in area agricola nel Comune di RAMACCA (CT) E CASTEL DI IUDICA (CT)
Sottocampo ALIAI 3
Comune: RAMACCA (CT)

Elaborato/Drawing
Impianto di videosorveglianza e particolari costruttivi

Formato/Size	*Scala/Scale*	*Codice/code*
A1	1:10.000	MITEPUATAV059A0
	Data/Date 24/11/2021	
	Nome file/File name	

Revision	*Date*	*Description*
00	24/11/2021	Prima emissione

Commessa/Project order
Progettazione Impianto Fotovoltaico

Redatto: Ing. Vincenzo Crucillà — *Approvato: Ing. Angelo Liuzzo*

Committente/Customer
CHERRY PICKING S.R.L.
VIA Romagnosi 96 - Floridia (Sr)
P.IVA: 02016600898

Progettazione e sviluppo/Planning and development
ICS S.R.L.
Via Pasquale Sottocorno, 7, 20129, Milano (MI)
+39(0) 0931 999730 - P.IVA: 00485050892
Project Manager: Ing. Raimondo Barone