



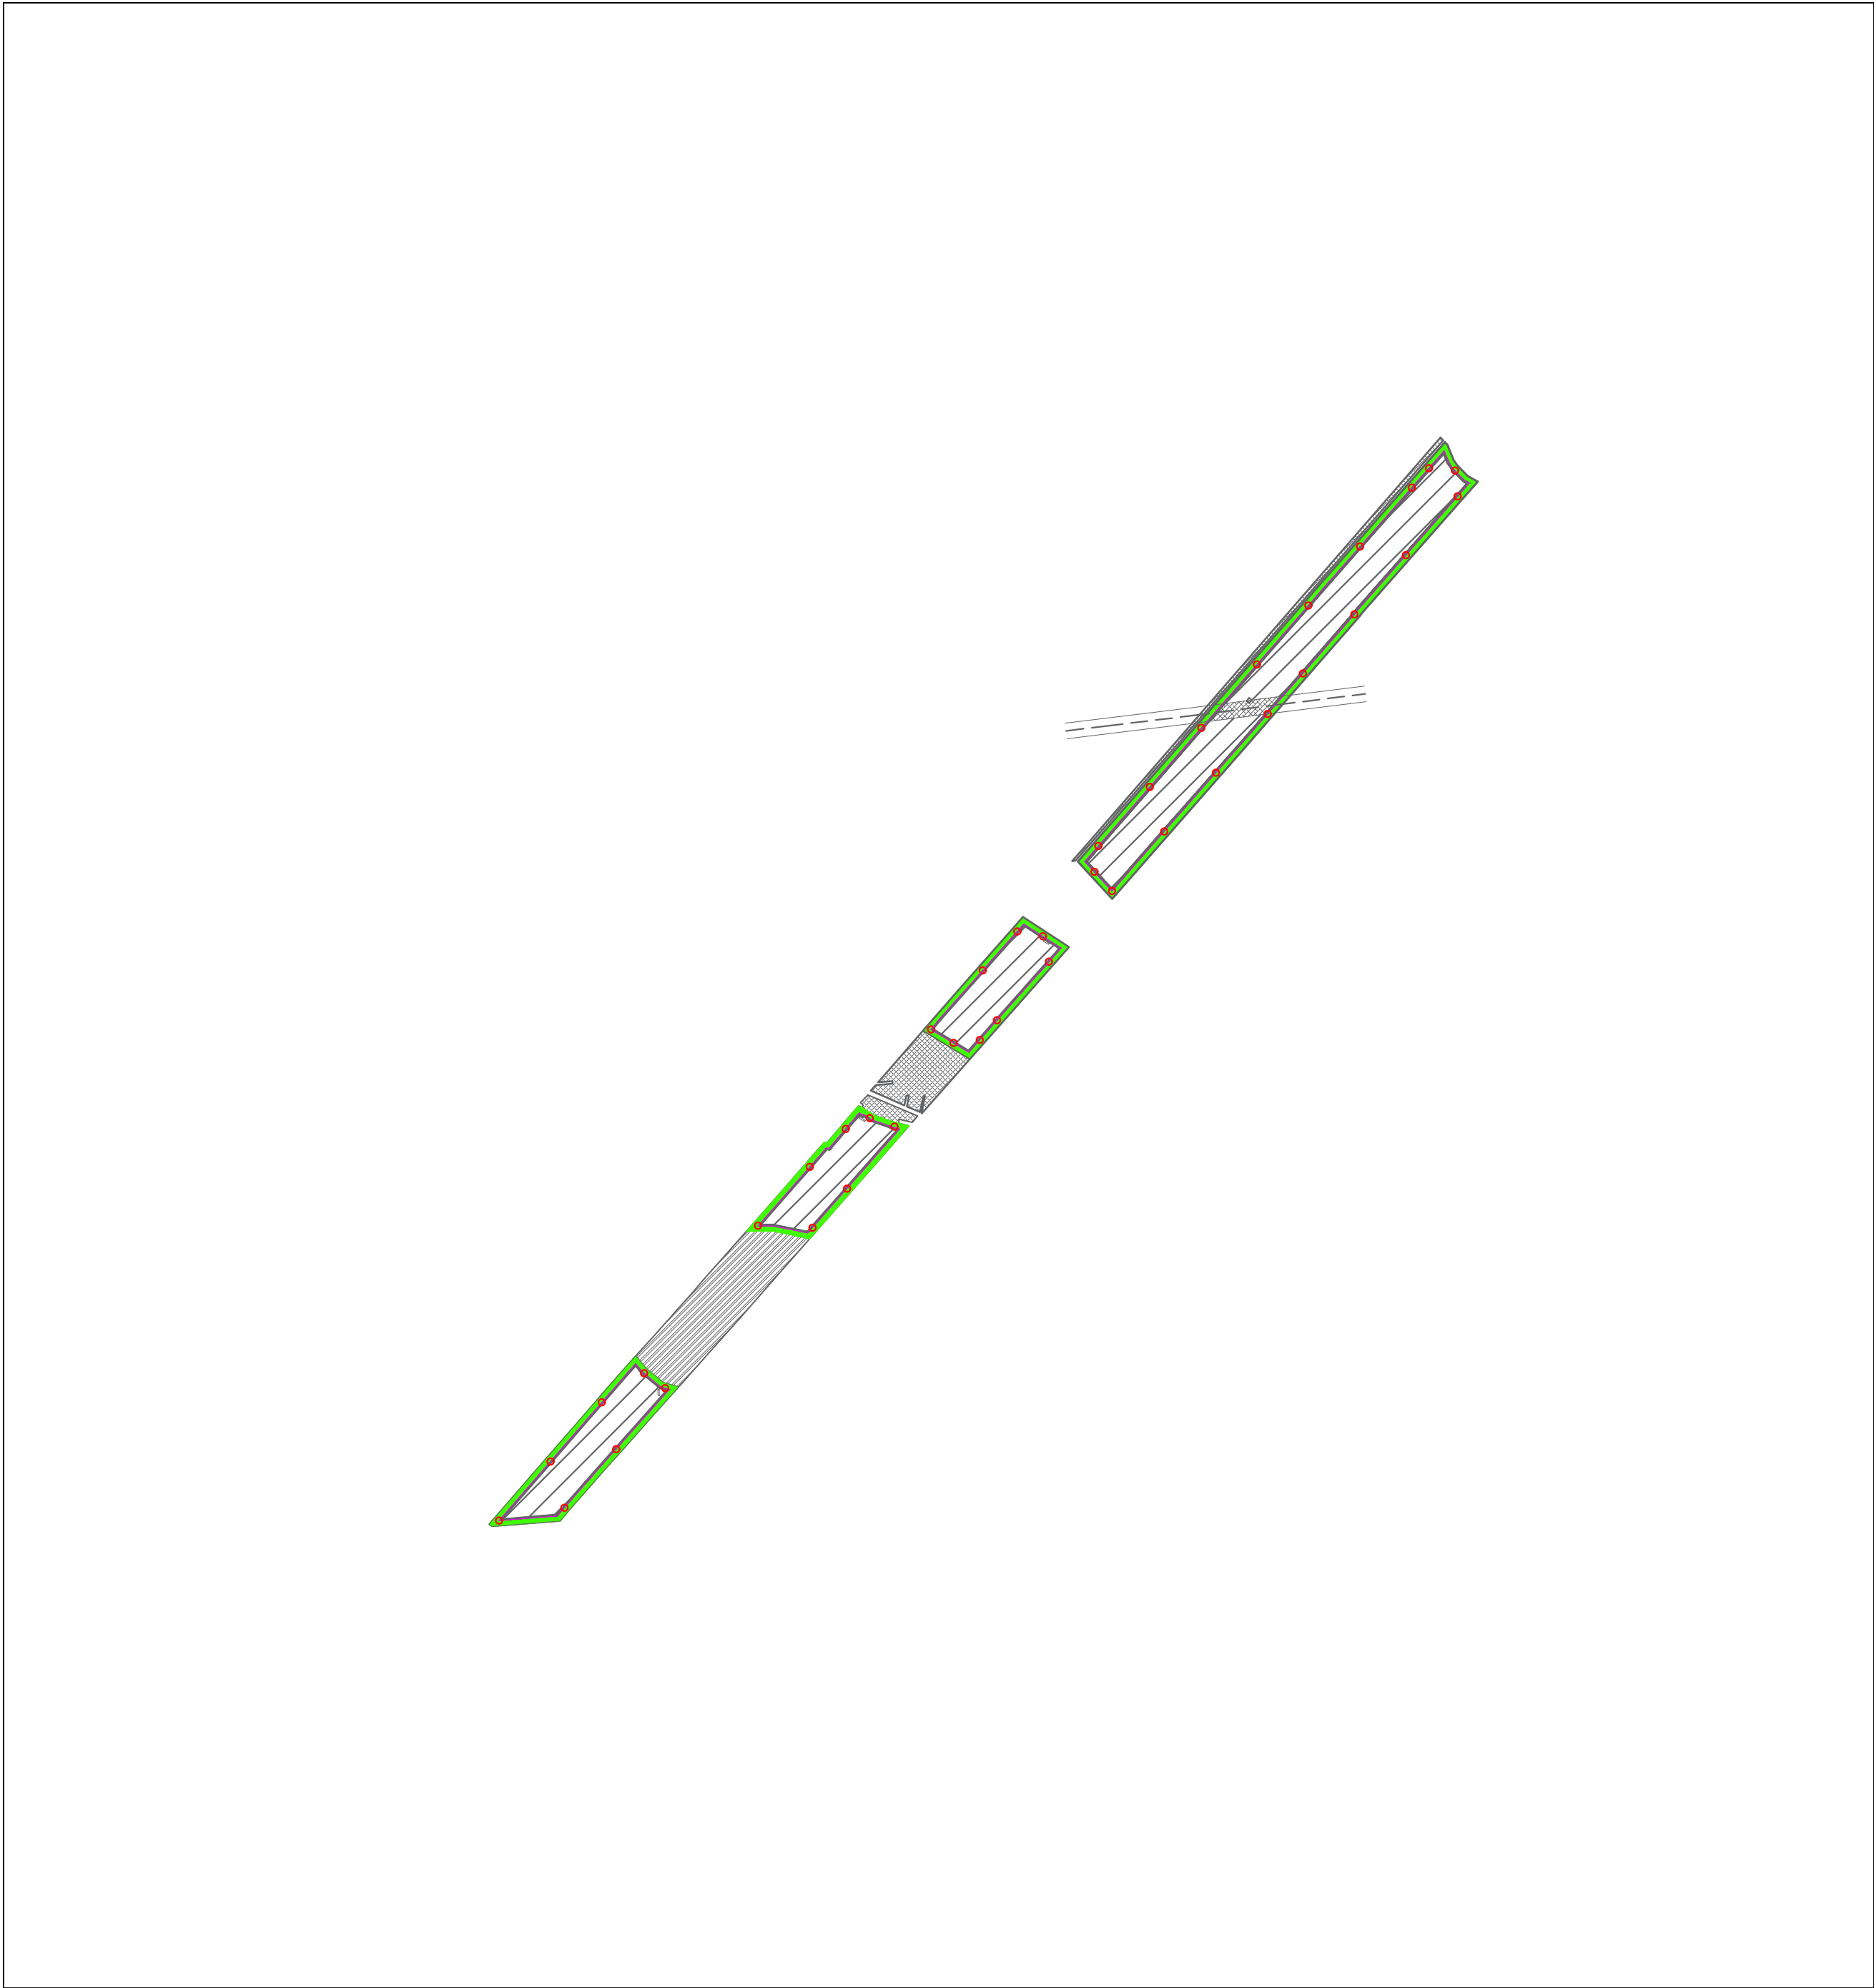

LAYOUT IMPIANTO DI ILLUMINAZIONE
SCALA 1:10.000

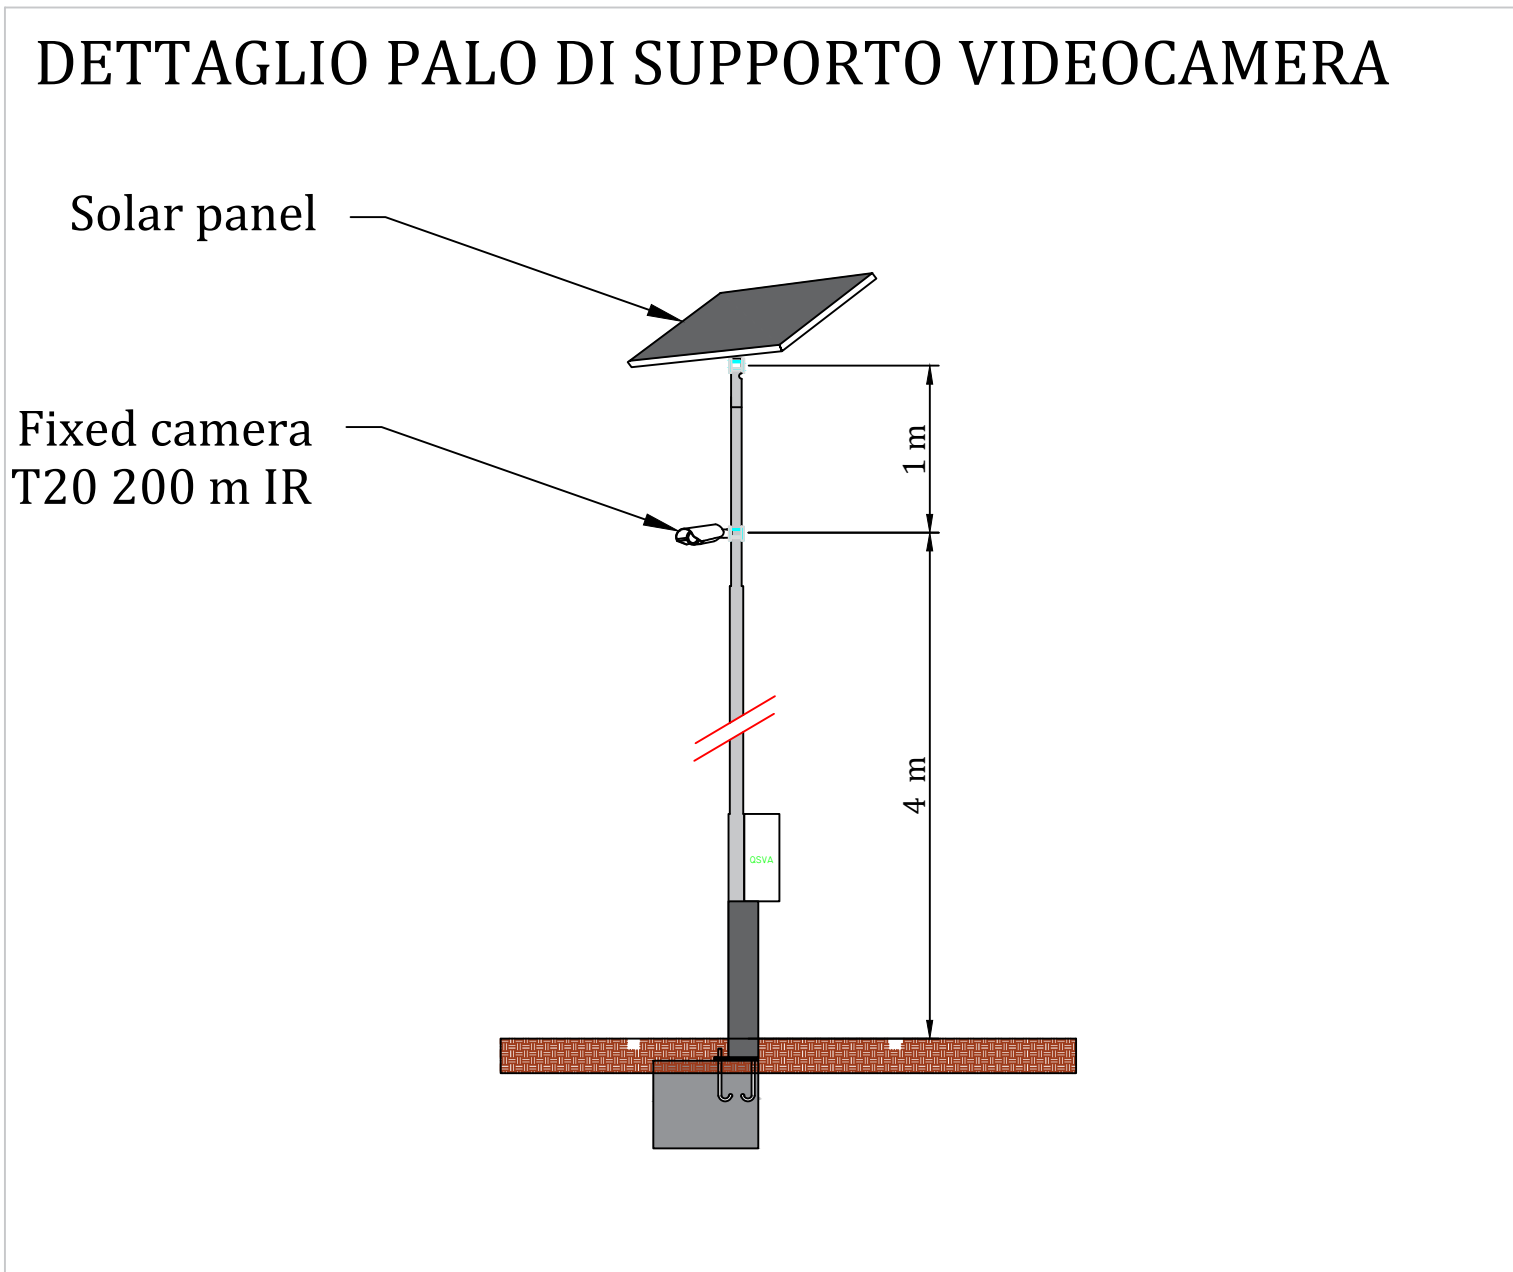

Area Impianto FV in progetto

STRALCIO ORTOFOTO
SCALA 1:20.000

LEGENDA SIMBOLI	
	Palo impianto di videosorveglianza

REGIONE SICILIA					
COMUNE DI RAMACCA (CT), CASTEL DI IUDICA (CT), PATERNO' (CT) E CENTURIPÉ (EN)					
Livello di progettazione/Level of design		Progetto Definitivo			
Oggetto/Object		PROGETTO ALIAI			
Realizzazione impianto agrovoltaiico in area agricola nel Comune di RAMACCA (CT) E CASTEL DI IUDICA (CT)					
Sottocampo ALIAI 4					
Comune: RAMACCA (CT)					
Elaborato/Drawing		Impianto di videosorveglianza e particolari costruttivi			
Formato/Size	Scala/Scale	1:10.000	Codice/code		
A1	Data/Date	24/11/2021	MITEPUATAV060A0		
	Nome file/File name				
Revision	00	Date	24/11/2021		
		Description	Prima emissione		
Commissa/Project order		Progettazione Impianto Fotovoltaico			
Redatto: Ing. Vincenzo Crucillà		Approvato: Ing. Angelo Liuzzo			
Committente/Customer					
CHERRY PICKING S.R.L.					
VIA Romagnosi 96 - Floridia (SR)					
P.IVA: 02016600898					
Progettazione e sviluppo/Planning and development					
ICS S.R.L.					
Via Pasquale Sottocorno, 7, 20129, Milano (MI)					
+39(0) 0931 999730 - P.IVA: 00485050892					
Project Manager: Ing. Raimondo Barone					