
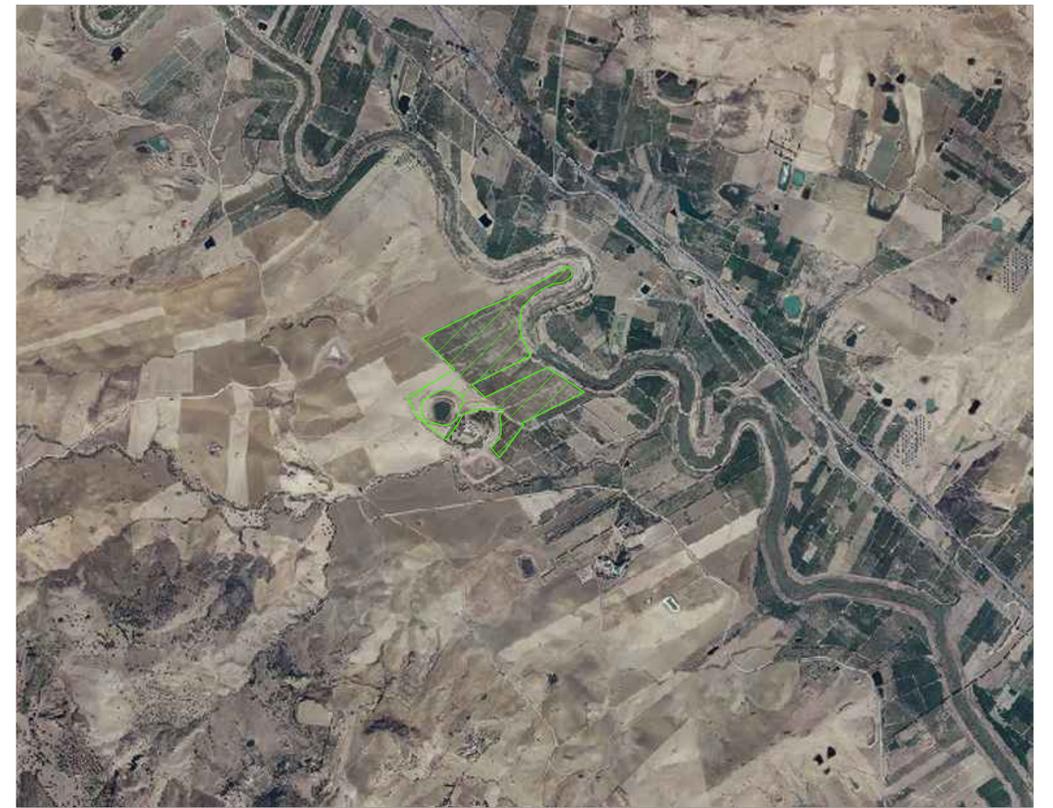


LAYOUT IMPIANTO DI ILLUMINAZIONE
SCALA 1:10.000

DETTAGLIO PALO DI SUPPORTO VIDEOCAMERA

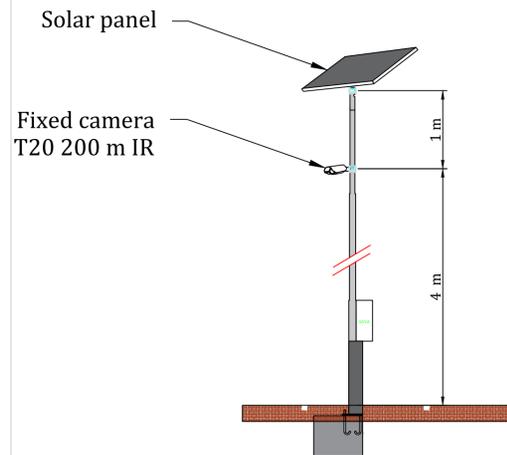

Area Impianto FV in progetto

STRALCIO ORTOFOTO
SCALA 1:20.000

LEGENDA SIMBOLI

•	Palo impianto di videosorveglianza
---	------------------------------------

REGIONE SICILIA
COMUNE DI CASTEL DI IUDICA (CT)

Livello di progettazione/Level of design	Progetto Definitivo
Oggetto/Object	PROGETTO ALIAI Realizzazione impianto agrovoltaiico in area agricola nel Comune di CASTEL DI IUDICA (CT) Sottocampo ALIAI 5 Comune: Castel di Iudica (CT)

Elaborato/Drawing
Impianto di videosorveglianza e particolari costruttivi

Formato/Size	Scala/Scale	1:10.000	Codice/code	MITEPUATAV061A0	
A1	Data/Date	29/10/2021			
	Nome file/File name				
Revision	00	Date	29/10/2021	Description	Prima emissione

Commessa/Project order
Progettazione Impianto Fotovoltaico

Redatto: Ing. Vincenzo Crucillà	Approvato: Ing. Angelo Liuzzo
---------------------------------	-------------------------------

Committente/Customer
CHERRY PICKING S.R.L.
VIA Romagnosi 96 - Floridia (Sr)
P.IVA: 02016600898

Progettazione e sviluppo/Planning and development
ICS S.R.L.
Via Pasquale Sottocorno, 7, 20129, Milano (MI)
+39(0) 0931 999730 - P.IVA: 00485050892
Project Manager: Ing. Raimondo Barone

