SEZIONE A-A
PARTICOLARE FASCIA MITIGAZIONE vista in sezione
SCALA 1:40

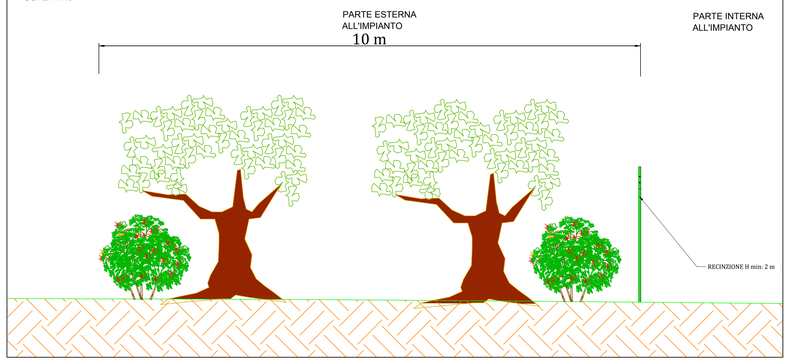

VISTA B
PARTICOLARE CORRIDOI ECOLOGICI vista esterna all'impianto
SCALA 1:40

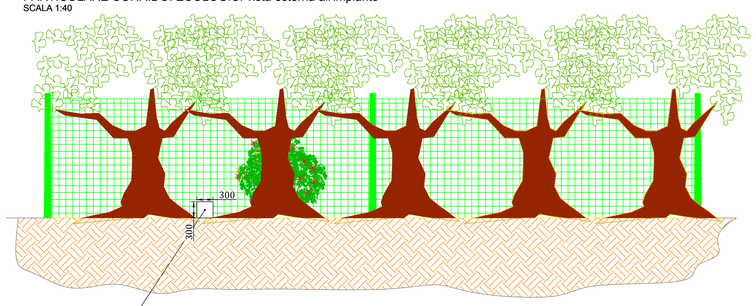

NOTE:
SPAZIO LIBERO PER ACCESSO MICRO E PICCOLA FAUNA
DIMENSIONE 30 x 30 cm

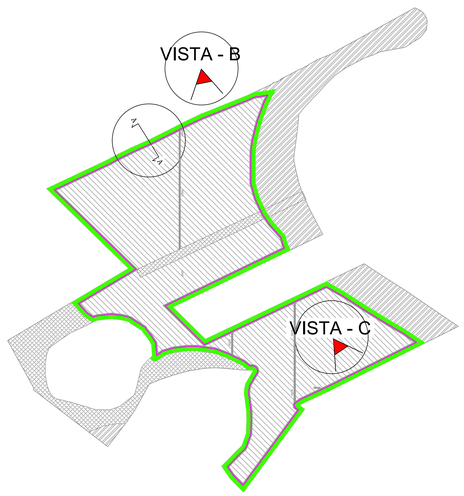

VISTA C
PARTICOLARE CORRIDOI ECOLOGICI vista interna all'impianto
SCALA 1:40

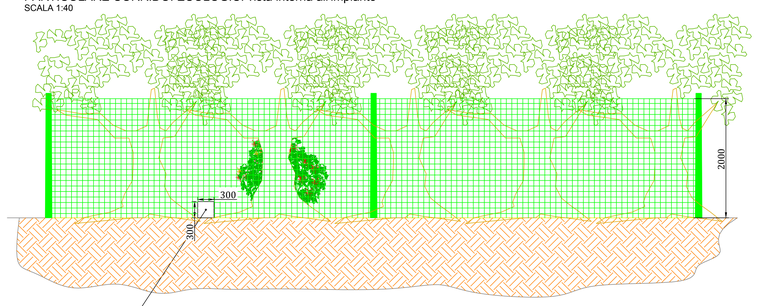

NOTE:
SPAZIO LIBERO PER ACCESSO MICRO E PICCOLA FAUNA
DIMENSIONE 30 x 30 cm

LEGENDA
- Recinzione perimetrale
- Fascia di mitigazione perimetrale - 10 m

PLANIMETRIA IMPIANTO
SCALA 1:5.000

REGIONE SICILIA

COMUNE DI RAMACCA (CT), CASTEL DI IUDICA (CT) E PATERNO' (CT)

Livello di progettazione/Level of design
Progetto Definitivo

Oggetto/Object
PROGETTO ALIAI
Realizzazione impianto agrovoltaico in area agricola nel Comune di CASTEL DI IUDICA (CT)
Sottocampo ALIAI 5
Comune: Castel di Iudica (CT)

Elaborato/Drawing
Fascia di mitigazione con corridoi ecologici

Formato/Size	*Scala/Scale*	*Codice/code*
A0	Varie	MITEPUATAV066A0
	Data/Date 29/10/2021	
	Nome file/File name	

Revision	*Date*	*Description*
00	29/10/2021	Prima emissione

Commessa/Project order
Progettazione Impianto Fotovoltaico

Redatto: Ing. Vincenzo Crucillà

Approvato: Ing. Angelo Liuzzo

Committente/Customer
CHERRY PICKING S.R.L.
VIA Romagnosi 96 - Floridia (Sr)
P.IVA: 02016600898

Progettazione e sviluppo/Planning and development
ICS S.R.L.
Via Pasquale Sottocorno, 7, 20129, Milano (MI)
+39(0) 0931 999730 - P.IVA: 00485050892

Project Manager: Ing. Raimondo Barone