




LEGENDA
 — Recinzione perimetrale
 ● Corridoi ecologici

PLANIMETRIA IMPIANTO
 SCALA 1:5.000

PARTICOLARE CORRIDOI ECOLOGICI vista interna all'impianto
 SCALA 1:20

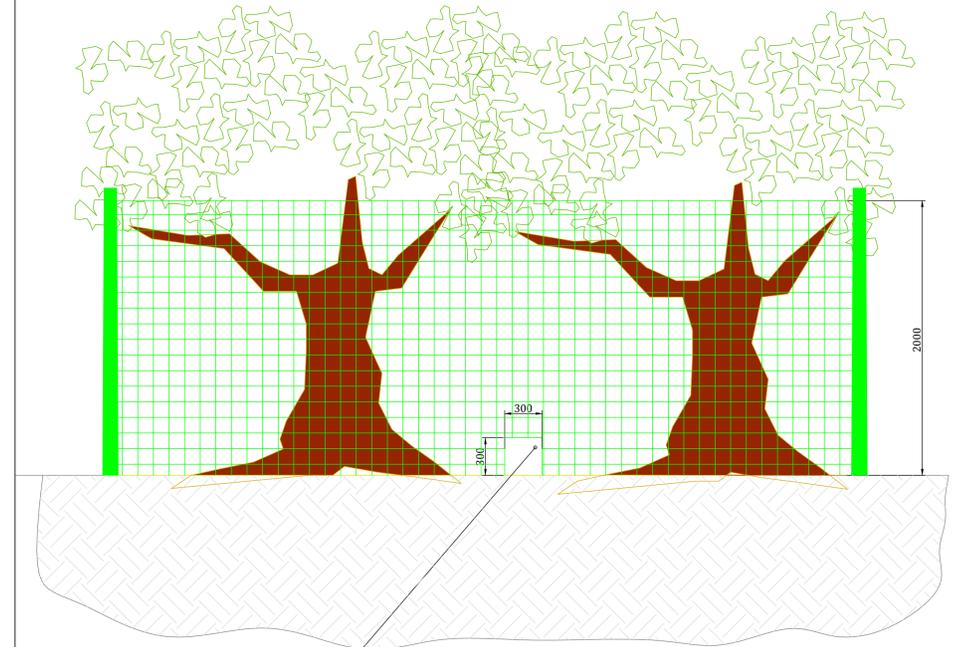

NOTE:

SPAZIO LIBERO PER ACCESSO MICRO E PICCOLA FAUNA
 DIMENSIONE 30 x 30 cm

| | | | |
|---|---------------------|--|------------------------------|
| REGIONE SICILIA | | | |
| COMUNE DI RAMACCA (CT), CASTEL DI IUDICA (CT), PATERNO' (CT) E CENTURIFE (EN) | | | |
| Livello di progettazione/Level of design | | Progetto Definitivo | |
| Oggetto/Object | | PROGETTO ALIAI Realizzazione impianto agrovoltaiico in area agricola nel Comune di RAMACCA (CT) Sottocampo ALIAI 2 Comune: RAMACCA (CT) | |
| Elaborato/Drawing | | Corridoi ecologici | |
| Formato/Size | Scala/Scale | Varie | Codice/tod# MITEPI/ATAV068A0 |
| A0 | Data/Date | 24/11/2021 | |
| | Nome file/File name | | |
| Revision | 00 | Date | 24/11/2021 |
| | | Description | Prima emissione |
| Commissa/Project order | | | |
| Progettazione Impianto Fotovoltaico | | | |
| Redatto: Ing. Vincenzo Crucilli | | Approvato: Ing. Angelo Liuzzo | |
| | | | |
| Committente/Customer | | | |
| CHERRY PICKING S.R.L. VIA Romagnosi 96 - Floridia (SR) P.IVA: 02016660898 | | | |
| Progettazione e sviluppo/Planning and development | | | |
| ICS S.R.L. Via Pasquale Sottocorno, 7, 20129, Milano (MI) +39(0) 0931 999730 - P.IVA: 00485050892 Project Manager: Ing. Raimondo Barone | | | |
| | | | ICS |