

fotografia n.16 (TRATTO C)



fotografia n.17 (TRATTO C)



fotografia n.18 (TRATTO C)



fotografia n.19 (TRATTO C)



fotografia n.20 (TRATTO C)



fotografia n.21 (TRATTO C)




fotografia n.22 (TRATTO C)



fotografia n.23 (TRATTO C)

← PUNTO DI VISTA FOTOGRAFICO AEREO

← PUNTO DI VISTA FOTOGRAFICO

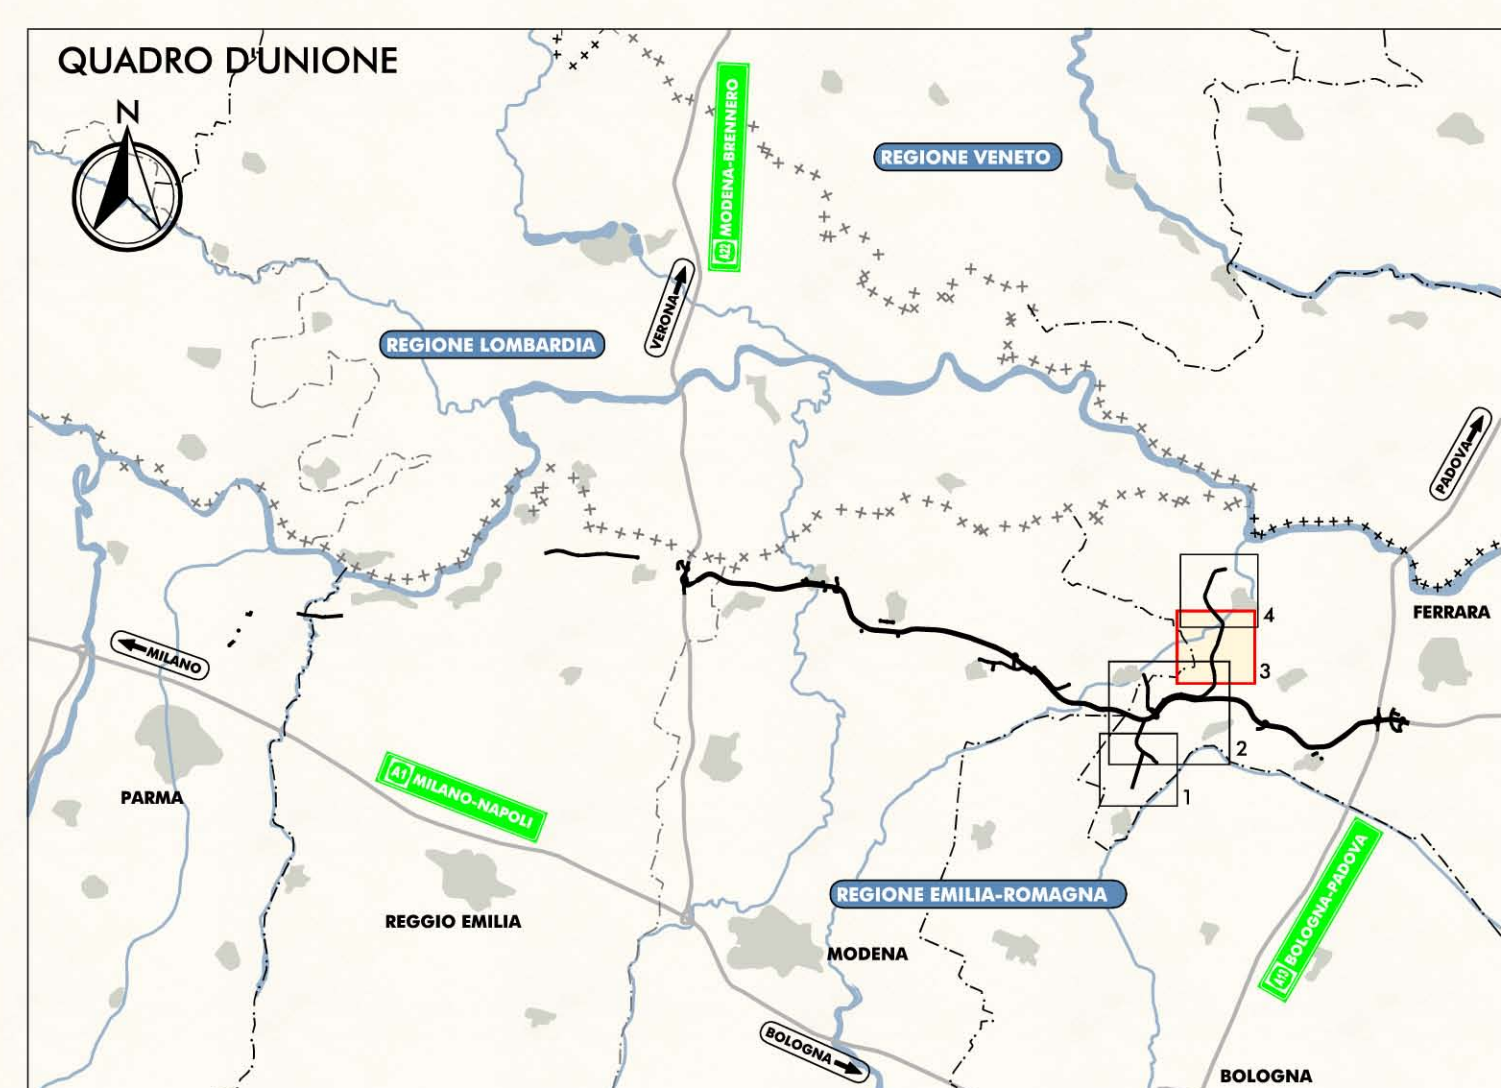

IL CONCESSIONARIO  
**ARC**  
AUTOSTRADA REGIONALE CISPADANA

IL CONCESSIONARIO  
Autostada Regionale Cispadana S.p.A.  
IL PRESIDENTE  
Graziano Patuzzi

**AUTOSTRADA REGIONALE CISPADANA**  
DAL CASELLO DI REGGIOLO-ROLO SULLA A22  
AL CASELLO DI FERRARA SUD SULLA A13  
CODICE C.U.P. E81B0800060009

**PROGETTO DEFINITIVO**

STUDIO DI IMPATTO AMBIENTALE  
ALLEGATO 4: VIABILITA' DI ADDIZIONE AL SISTEMA AUTOSTRADALE  
D04-08 (EX 1FE) RACCORDO BONDENO-CENTO-AUTOSTRADA CISPADANA  
QUADRO DI RIFERIMENTO AMBIENTALE  
STATO DI FATTO

FOTOMOSAICO DI PROGETTO CON DOCUMENTAZIONE FOTOGRAFICA COMMENTATA  
TAV. 3/4

IL PROGETTISTA  
Ing. Sergio Beccarelli  
Dott. Agli. Rem. PR n. 377

RESPONSABILE INTEGRAZIONE PRESTAZIONI SPECIALISTICHE  
Ing. Emilio Salsi  
Albo Ing. Reggio Emilia n° 945

TECNICO COMPETENTE ACUSTICA  
Ing. Roberto Salsi  
Albo Ing. Reggio Emilia n° 945

G					
E					
D					
C					
B					
A	17.04.2012	EMISSIONE	PASSERA	BECCARELLI SALSIS	

IDENTIFICAZIONE ELABORATO  
DATA: MAGGIO 2012  
SCALA: 1:10.000