
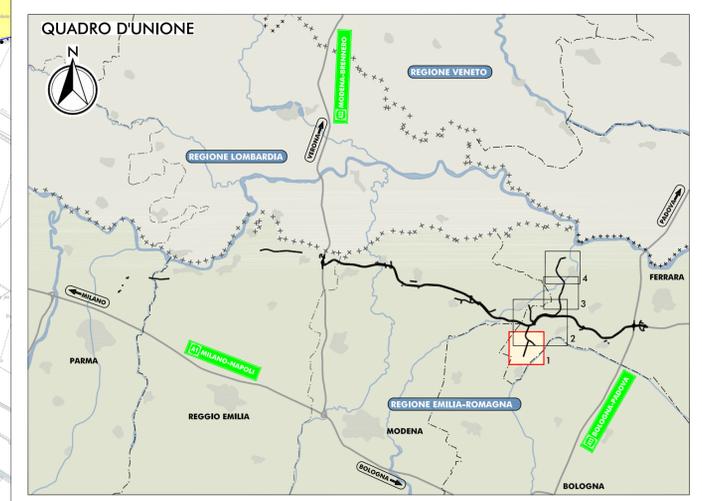


PLANIMETRIA DI PROGETTO

SCALA 1:10.000

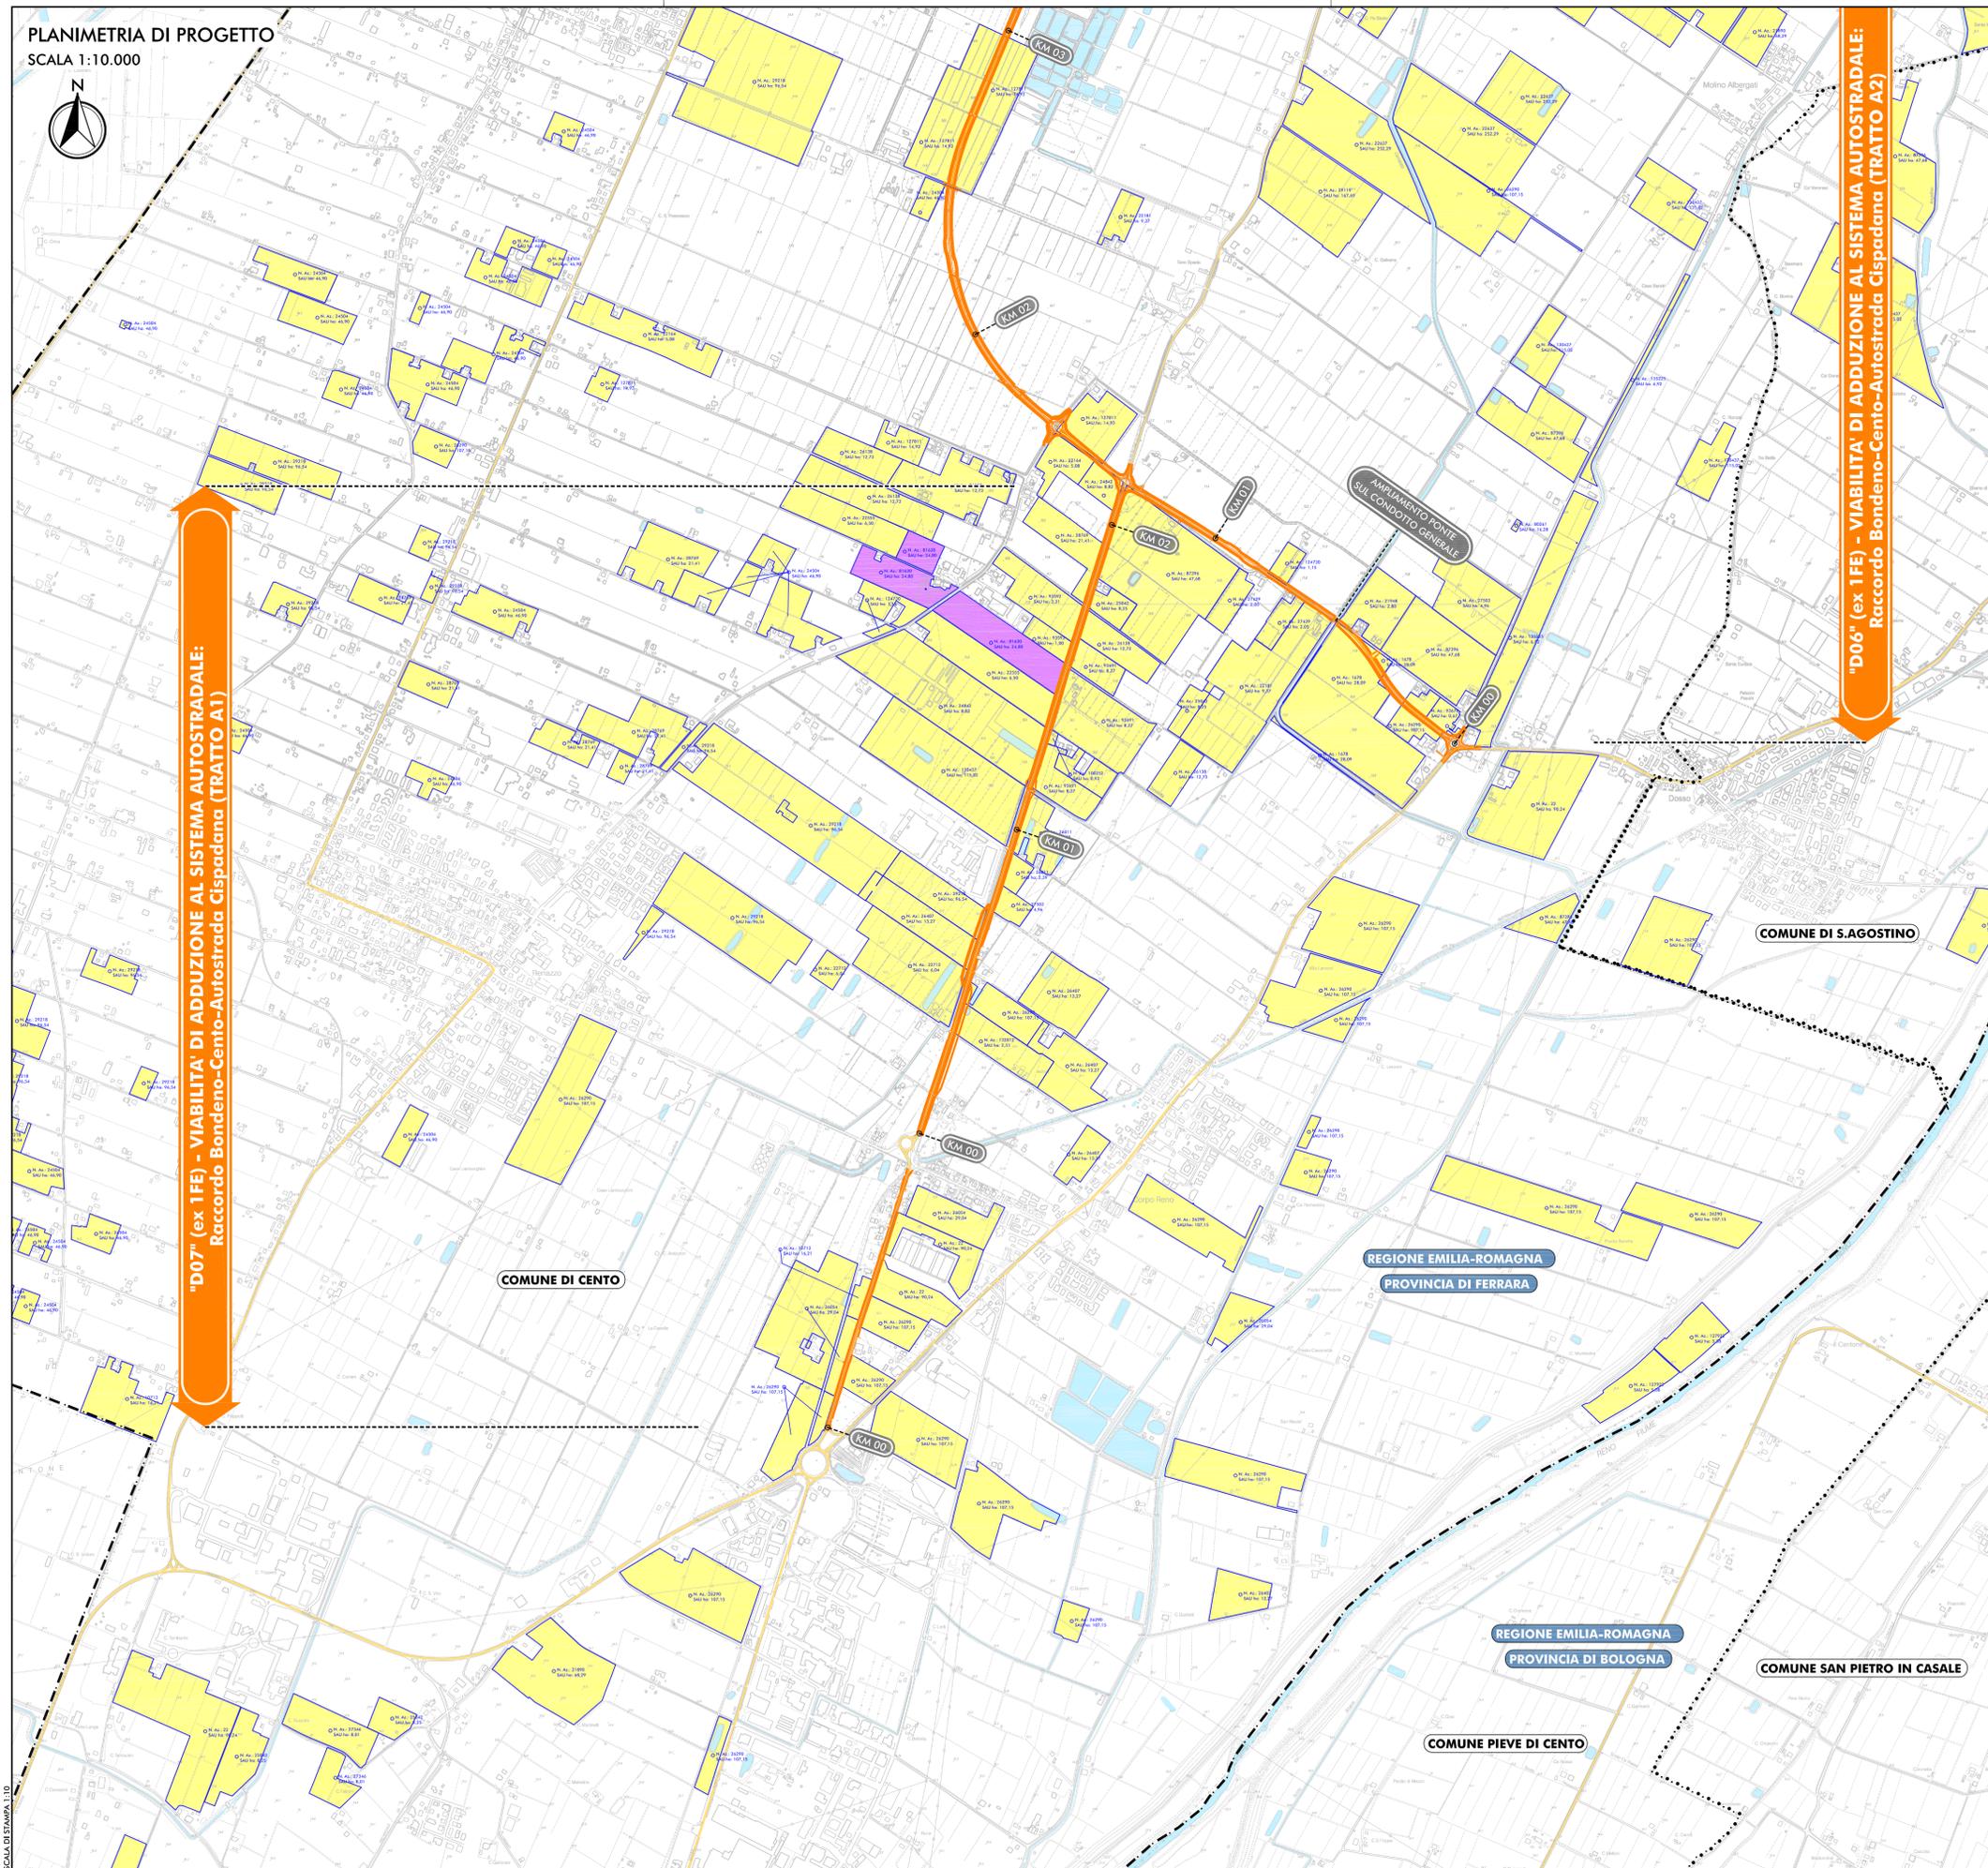

LEGENDA

TERRITORIO

- +++++ CONFINI REGIONALI
- - - - - CONFINI PROVINCIALI
- CONFINI COMUNALI
- CORSI D'ACQUA E PRESENZE IDROGRAFICHE PRINCIPALI

INFRASTRUTTURE ESISTENTI

- AUTOSTRADE
- +++++ FERROVIE
- STRADE STATALI
- STRADE PROVINCIALI

INDIRIZZI PRODUTTIVI DELLE AZIENDE AGRICOLE INTERSECCATE (fonte dati SIAR)

- CEREALICOLO
- FRUTTICOLO
- BOVINI DA LATTE
- BOVINI DA CARNE
- SUINI

INFRASERIE OTTENERE PROGETTATO

- TRACCIATO AUTOSTRADALE DI PROGETTO
- INTERVENTI LOCALI DI COLLEGAMENTO VIARIO AL SISTEMA AUTOSTRADALE
- VIABILITA' DI ADDUZIONE AL SISTEMA AUTOSTRADALE

○ N. Az. 12345 IDENTIFICATIVO AZIENDA INTERSECCATA
 SAU ha: 123,45 (Id. SIAR, Sup. Agraria Utilizzata in ha)

IL CONCEDENTE: Regione Emilia-Romagna

IL CONCESSIONARIO: ARC AUTOSTRADA REGIONALE CISPADANA

AUTOSTRADA REGIONALE CISPADANA

DAL CASELLO DI REGGIOLO-ROLO SULLA A22
 AL CASELLO DI FERRARA SUD SULLA A13

CODICE C.U.P. E8180800060009

PROGETTO DEFINITIVO

STUDIO DI IMPATTO AMBIENTALE

ALLEGATO 4: VIABILITA' DI ADDUZIONE AL SISTEMA AUTOSTRADALE
 D04-08 (EX 1FE) RACCORDO BONDENO-CENTO-AUTOSTRADA CISPADANA
 QUADRO DI RIFERIMENTO AMBIENTALE
 IMPATTI DEL PROGETTO E INTERVENTI DI MITIGAZIONE AMBIENTALE

CARTA DELL'INDIRIZZO PRODUTTIVO DELLE AZIENDE AGRICOLE INTERSECCATE
 TAV. 1/4

IL PROGETTISTA: Ing. Sergio Beccarelli
 RESPONSABILE INTEGRAZIONE PRESTAZIONI SPECIALISTICHE: Ing. Emilio Salsi
 IL CONCESSIONARIO: Autocstrada Regionale Cispadana S.p.A. Presidente: Giancarlo Pratali

TECNICO COORDINATORE: Ing. Silvia Cusi

G									
F									
E									
D									
C									
B									
A	17.04.2012	EMISSIONE		CANALI	BECCARELLI	SALSI			
REV.	DATA	DESCRIZIONE		REDAZIONE	CONTROLLO	APPROVAZIONE			
IDENTIFICAZIONE ELABORATO									
NUM. PROJ.	FASE	LOTTO	GRUPPO	CODICE OPERA MES	TRATTO OPERA	NUMERO	TIPO ELABORATO	PROGRESSIVO	REV.
6644	PD	0	0	0000	0	1A	CU	02	A
									DATA: MAGGIO 2012
									SCALA: 1:10.000

IL PRESENTE DOCUMENTO NON POTRA' ESSERE COPRITO, RIPRODOTTO O ALTAMENTE PUBBLICATO, IN TUTTO O IN PARTE, SENZA IL CONSENSO SCritto DEL CONCESSIONARIO. OGNI UTILIZZO NON AUTORIZZATO SARANNO PERSUNALI A NORMA DI LEGGE. THIS DOCUMENT MAY NOT BE COPIED, REPRODUCED OR PUBLISHED IN PART OR IN FULL WITHOUT THE WRITTEN PERMISSION OF ARCE. UNAUTHORIZED USE WILL BE PROSECUTED BY LAW.