


"D08" (ex 1FE) - VIABILITA' DI ADDUZIONE AL SISTEMA AUTOSTRADALE : Raccordo Bondeno-Cento-Autostrada Cispadana (TRATTO D)

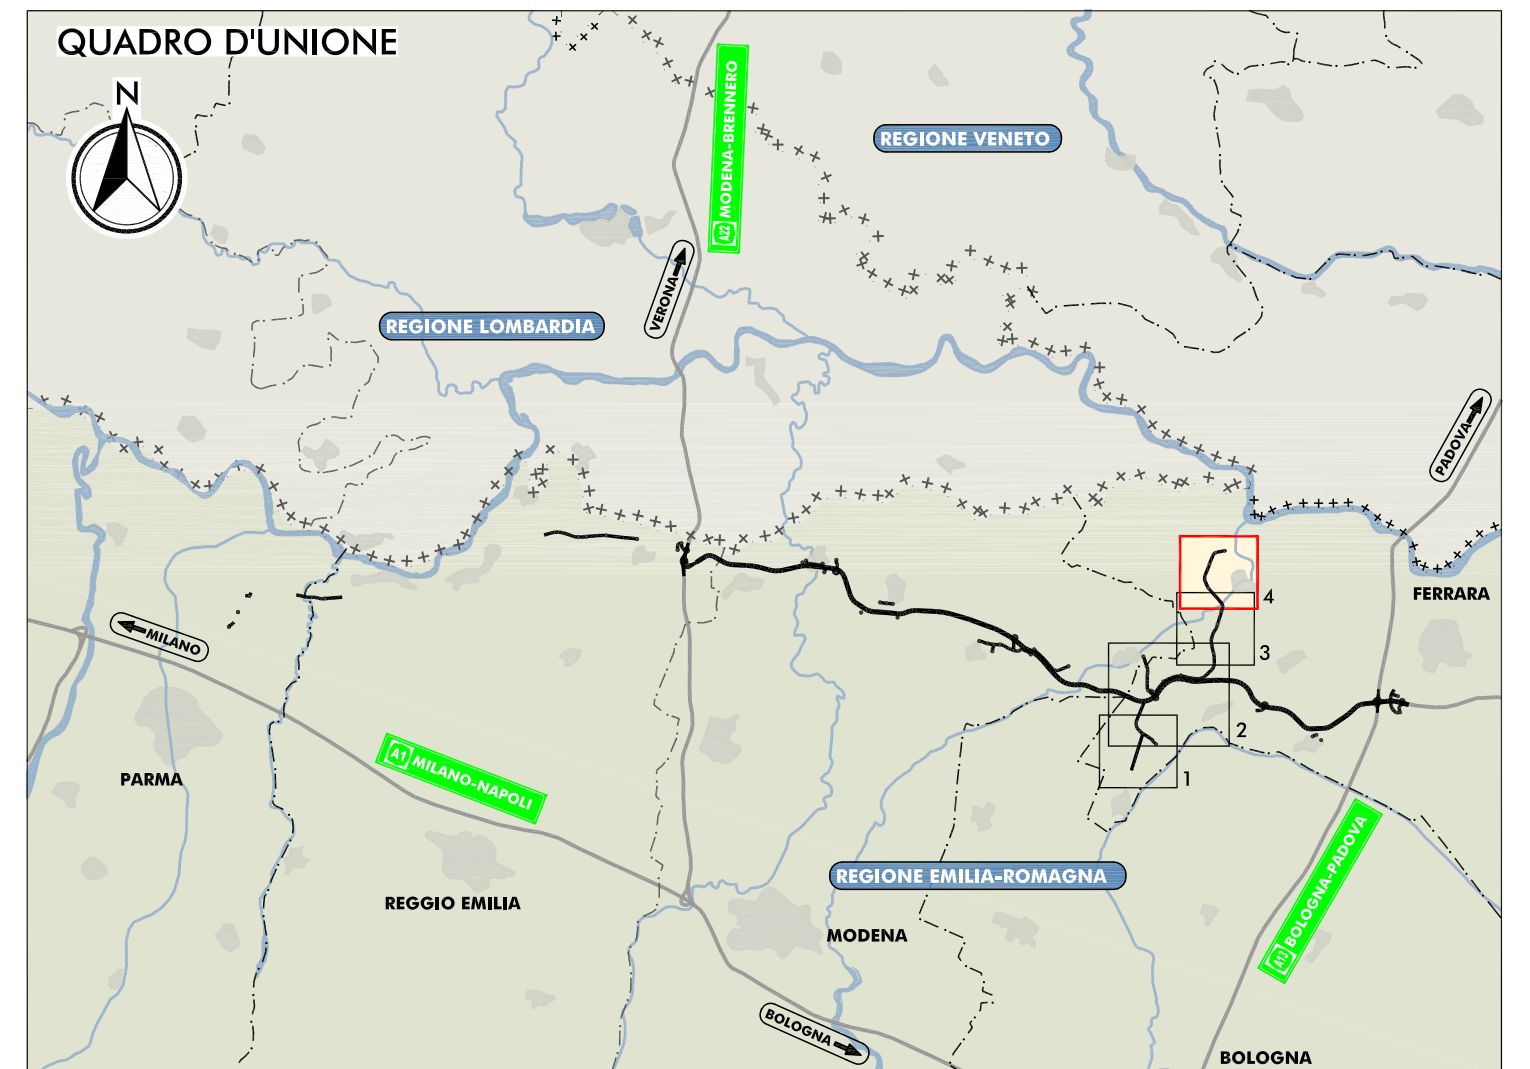

- LEGENDA**
- TERRITORIO**
 - +++++ CONFINI REGIONALI
 - CONFINI PROVINCIALI
 - CONFINI COMUNALI
 - CORSI D'ACQUA E PRESENZE IDROGRAFICHE PRINCIPALI
 - INFRASTRUTTURE ESISTENTI**
 - ▬ AUTOSTRADE
 - ▬ FERROVIE
 - ▬ STRADE STATALI
 - ▬ STRADE PROVINCIALI
 - INFRASTRUTTURE DI PROGETTO**
 - ▬ TRACCIATO AUTOSTRADALE DI PROGETTO
 - ▬ INTERVENTI LOCALI DI COLLEGAMENTO VIARIO AL SISTEMA AUTOSTRADALE
 - ▬ VIABILITA' DI ADDUZIONE AL SISTEMA AUTOSTRADALE
 - INDIRIZZI PRODUTTIVI DELLE AZIENDE AGRICOLE INTERSECCATE (fonte dati SIAR)**
 - ▬ CEREALICOLO
 - ▬ FRUTTICOLO
 - ▬ BOVINI DA LATTE
 - ▬ BOVINI DA CARNE
 - ▬ SUINI
 - N. Az.: 12345 IDENTIFICATIVO AZIENDA INTERSECCATA
 SAU ha: 123,45 (Id. SIAR, Sup. Agraria Utilizzata in ha)

IL CONCEDENTE: Regione Emilia-Romagna

IL CONCESSIONARIO: ARC AUTOSTRADA REGIONALE CISPADANA

AUTOSTRADA REGIONALE CISPADANA

DAL CASELLO DI REGGIOLO-ROLO SULLA A22 AL CASELLO DI FERRARA SUD SULLA A13

CODICE C.U.P. E8180800060009

PROGETTO DEFINITIVO

STUDIO DI IMPATTO AMBIENTALE

ALLEGATO 4: VIABILITA' DI ADDUZIONE AL SISTEMA AUTOSTRADALE D04-08 (EX 1FE) RACCORDO BONDENO-CENTO-AUTOSTRADA CISPADANA

QUADRO DI RIFERIMENTO AMBIENTALE

IMPATTI DEL PROGETTO E INTERVENTI DI MITIGAZIONE AMBIENTALE

CARTA DELL'INDIRIZZO PRODUTTIVO DELLE AZIENDE AGRICOLE INTERSECCATE TAV. 4/4

IL PROGETTISTA

Ing. Sergio Beccarelli
 Ord. Arch. Prov. PR n° 377

TECNICO COORDINATORE

Ing. Emilio Salsi
 Albo Ing. Reg. Emilia n° 945

IL CONCESSIONARIO

Autocstrada Regionale Cispadana S.p.A.
 IL PRESIDENTE
 Cristiano Prati

| | | | | | | |
|---------------------------|------------|-------------|-----------|------------------|--------------|-------------------|
| G | | | | | | |
| F | | | | | | |
| E | | | | | | |
| D | | | | | | |
| C | | | | | | |
| B | | | | | | |
| A | 17.04.2012 | EMISSIONE | CANALI | BECCARELLI | SALSI | |
| REV. | DATA | DESCRIZIONE | REDAZIONE | CONTROLLO | APPROVAZIONE | |
| IDENTIFICAZIONE ELABORATO | | | | | | |
| NUM. PROJ. | FACE | LOTTO | GRUPPO | CODICE OPERA MES | TRATTO OPERA | REV. |
| 6647 | PD | 0 | 0 | 00000 | 0 | IA CU 05 A |
| | | | | | | DATA: MAGGIO 2012 |
| | | | | | | SCALA: 1:10.000 |

IL PRESENTE DOCUMENTO NON POTRA' ESSERE COPRITO O ALTAMENTE PUBBLICATO, IN TUTTO O IN PARTE, SENZA IL CONSENSO SCritto DEL CONCESSIONARIO. OGNI UTILIZZO NON AUTORIZZATO SARAI' PUNIBILE A NORMA DI LEGGE. IL DOCUMENTO NON HA IL CARATTERE DI UN PRODOTTO DI UNO DEI SERVIZI OFFERTI IN UNO DEI PUNTI DI VENDITA MENTRE LA MASSIMA PRESSIONE DI ACCESSO CONSISTE IN UNO DEI PUNTI DI VENDITA.