
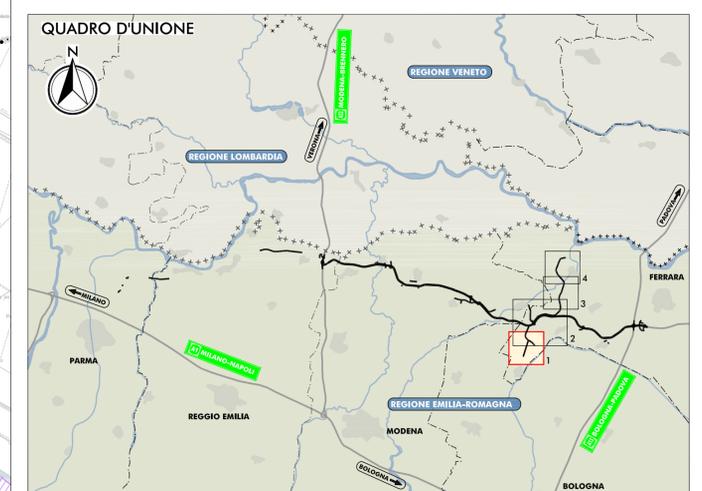


PLANIMETRIA DI PROGETTO

SCALA 1:10.000

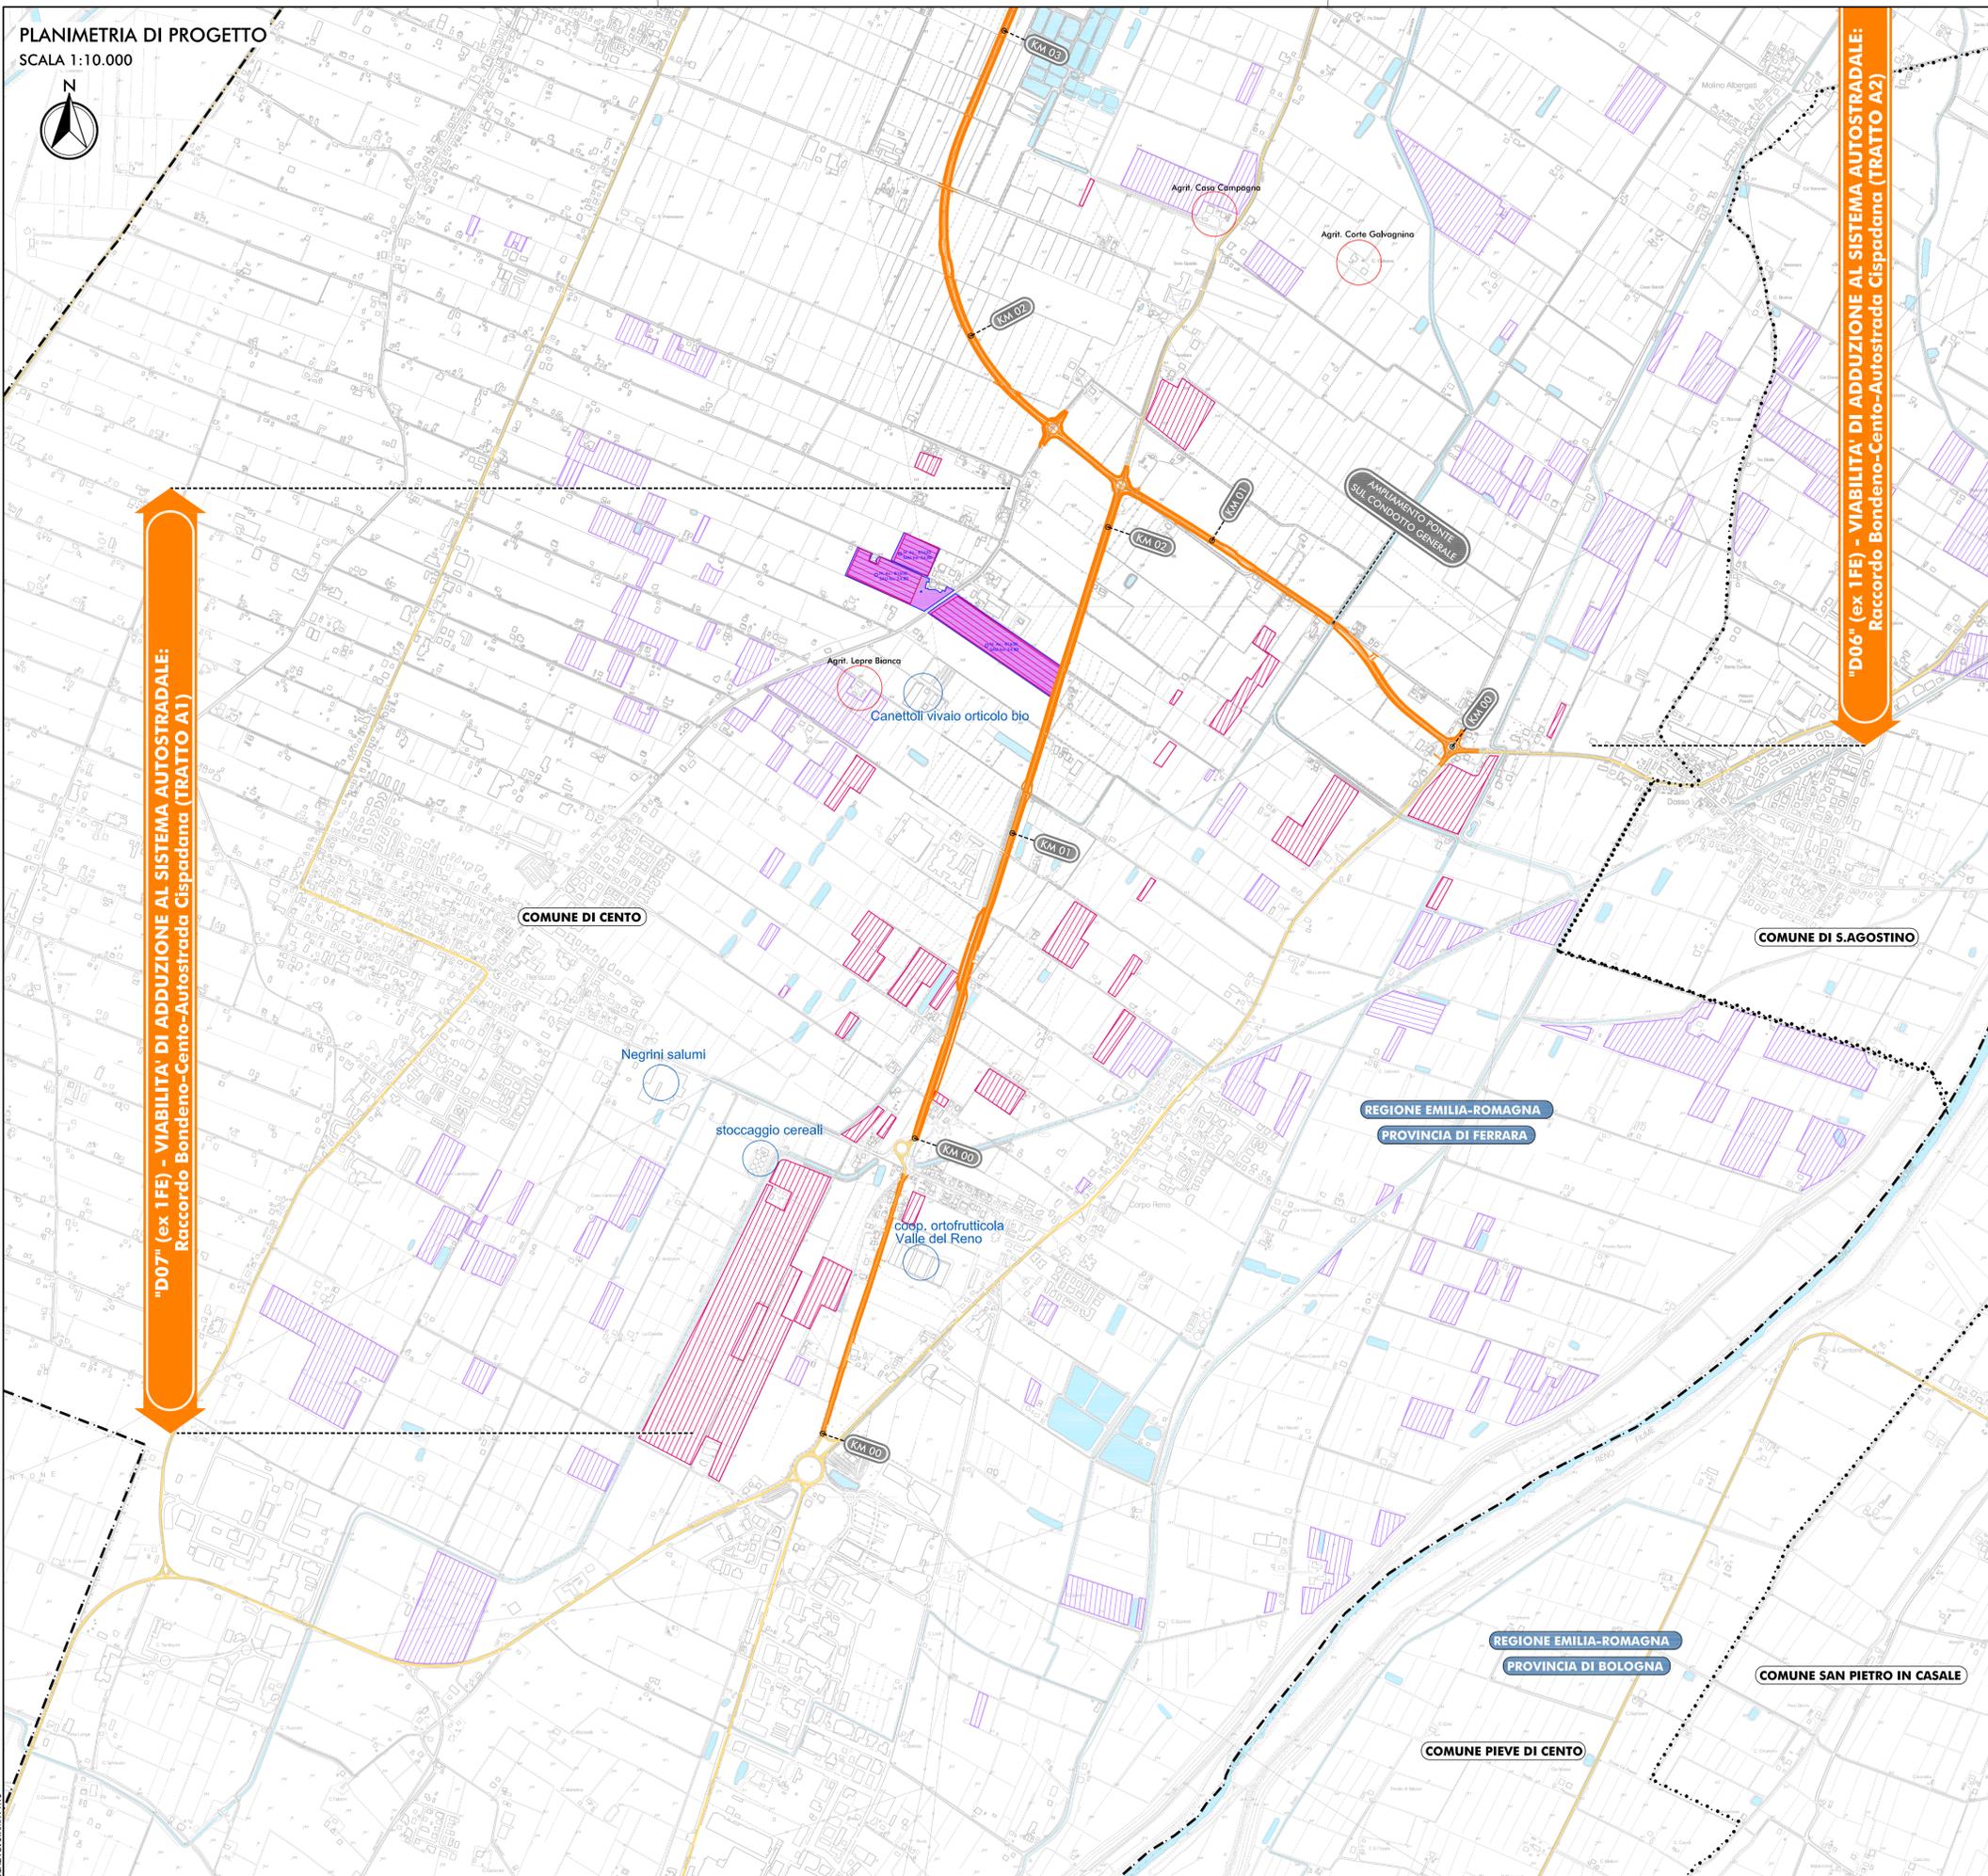

LEGENDA

TERRITORIO

- +++++ CONFINI REGIONALI
- - - - - CONFINI PROVINCIALI
- CONFINI COMUNALI
- CORSI D'ACQUA E PRESENZE IDROGRAFICHE PRINCIPALI

INFRASTRUTTURE ESISTENTI

- AUTOSTRADE
- FERROVIE
- STRADE STATALI
- STRADE PROVINCIALI

INFRASERIE LOCALI DI COLLEGAMENTO VIARIO AL SISTEMA AUTOSTRADALE

- TRACCIATO AUTOSTRADALE DI PROGETTO
- INTERVENTI LOCALI DI COLLEGAMENTO VIARIO AL SISTEMA AUTOSTRADALE
- VIABILITÀ DI ADDUZIONE AL SISTEMA AUTOSTRADALE

AZIENDE ZOOTECNICHE E FRUTTICOLE INTERSECAE

- 038PRO02 BOVINI-LATTE (Cod. ASI, tipologia, num. capi)
- CENTRO AZIENDALE ALLEVAMENTO
- N. Az. 12345 SAU ha: 123,45
- IDENTIFICATIVO AZIENDA ZOOTECNICA O FRUTTICOLA INTERSECAE (fonte SIAR) (M. SIAK, SAU in ha)
- BOVINI DA LATTE
- BOVINI DA CARNE
- SUINI
- AZIENDA FRUTTICOLA
- FRUTTEI E VIGNETI (con orientamento filari)
- ATTIVITÀ AGROALIMENTARE
- Agriturismo/CA/Planozi
- AGRITURISMO O FATTORIA DIDATTICA

IL CONCEDENTE: Regione Emilia-Romagna

IL CONCESSIONARIO: ARC AUTOSTRADA REGIONALE CISPADANA

AUTOSTRADA REGIONALE CISPADANA DAL CASELLO DI REGGIOLO-ROLO SULLA A22 AL CASELLO DI FERRARA SUD SULLA A13

CODICE C.U.P. E8190800060009

PROGETTO DEFINITIVO

STUDIO DI IMPATTO AMBIENTALE

ALLEGATO 4: VIABILITÀ DI ADDUZIONE AL SISTEMA AUTOSTRADALE D04-08 (EX 1FE) RACCORDO BONDENO-CENTO-AUTOSTRADA CISPADANA

QUADRO DI RIFERIMENTO AMBIENTALE

IMPATTI DEL PROGETTO E INTERVENTI DI MITIGAZIONE AMBIENTALE

CARTA DI LOCALIZZAZIONE, TIPOLOGIA E DIMENSIONI DELLE AZIENDE ZOOTECNICHE E FRUTTICOLE INTERSECAE

TAV. 1/4

IL PROGETTISTA: Ing. Sergio Beccarelli, Ord. Ingeg. Prov. PR n. 377

RESPONSABILE INTEGRAZIONE PRESTAZIONI SPECIALISTICHE: Ing. Emilio Salsi, Albo Ingeg. Regione Emilia n. 945

IL CONCESSIONARIO: Autocstrada Regionale Cispadana S.p.A., IL PRESIDENTE: Cristiano Patrignani

TECNICO COORDINATORE: Ing. Luca Cusi, Ord. Ingeg. Prov. PR n. 377

TECNICO COORDINATORE: Ing. Luca Cusi, Ord. Ingeg. Prov. PR n. 377

G							
F							
E							
D							
C							
B							
A	17.04.2012	EMISSIONE		CANALI	BECCARELLI	SALSI	
REV.	DATA	DESCRIZIONE		REDAZIONE	CONTROLLO	APPROVAZIONE	

IDENTIFICAZIONE ELABORATO

NUM. PROJ.	FACE	LOTTO	GRUPPO	CODICE OPER. MES.	TRATTO OPER.	ANNO	TIPO ELABORAZ.	PROGRESSIVO	REV.	DATA
6648	PD	0	0	0000	0	0	TA	CU	06	A

DATA: MAGGIO 2012

SCALA: 1:10.000