

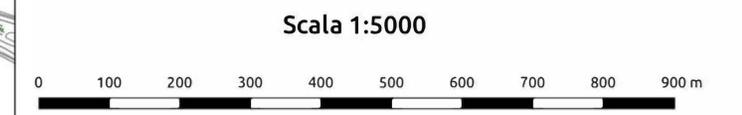


- LEGENDA**
- Cavidotto_MT
 - SE_Terna_Genzano
 - Area Impianto


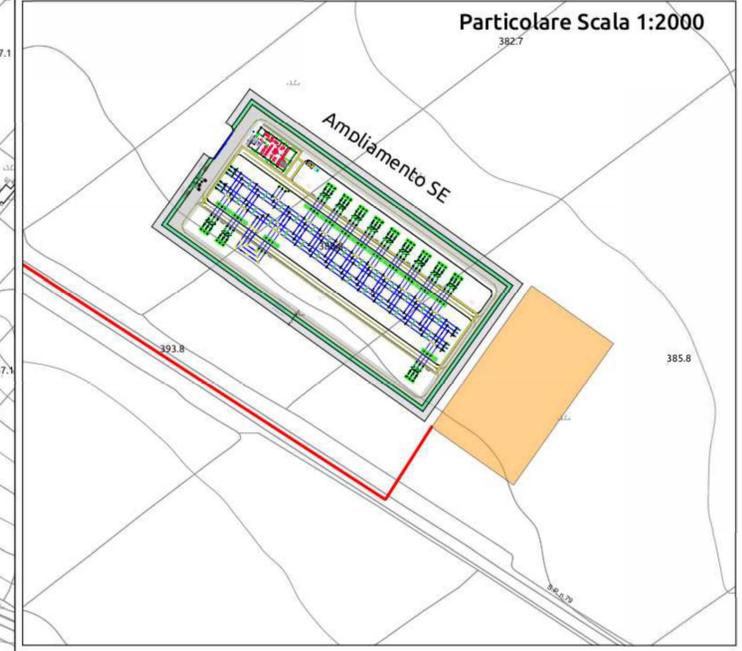


REGIONE BASILICATA 	PROVINCIA DI POTENZA 	COMUNE DI GENZANO DI LUCANIA
LA GAMBARDA		
Denominazione impianto: LA GAMBARDA		Fogli: 18 - 1
Ubicazione: Comune di Genzano di Lucania (PZ) Località "Contrada Gambarda"		Particelle: varie
PROGETTO DEFINITIVO per la realizzazione di un impianto agrovoltico da ubicare nel comune di Genzano di Lucania (PZ) in località "Contrada Gambarda", potenza nominale pari a 19,9296 MW, per una potenza di 18 MW in AC con sistema di accumulo da 6 MW, e delle relative opere di connessione alla RTN ricadenti nello stesso comune.		
PROPRONENTE METKA EGN RENEWABLES DEVELOPMENT ITALY S.R.L. Piazza Fontana n.6 - 20122 Milano (MI) Partita IVA: 1173790967 Indirizzo PEC: metkaegnr Renewables@legalmail.it		Tav. n° A.12.b.5.2
ELABORATO PTO SU BASE CTR		Scala 1:5000
Numero Rev. 0	Data Gennaio 2022	Motivo Intervento per l'invio del procedimento di Valutazione di Impatto Ambientale ai sensi dell'Art. 23 del D.L. n. 66/2009 e ss.mm.ii.
PROGETTAZIONE Te.Co. S.r.l. Via F. Cavallotti n. 1 76014 Spinazzola (BT) P.IVA 03710650726 mail: te_co@libero.it pec: te_co@pec.it		Spazio riservato agli Enti
IL TECNICO		

Tutti i diritti sono riservati, la riproduzione anche parziale del disegno è vietata.

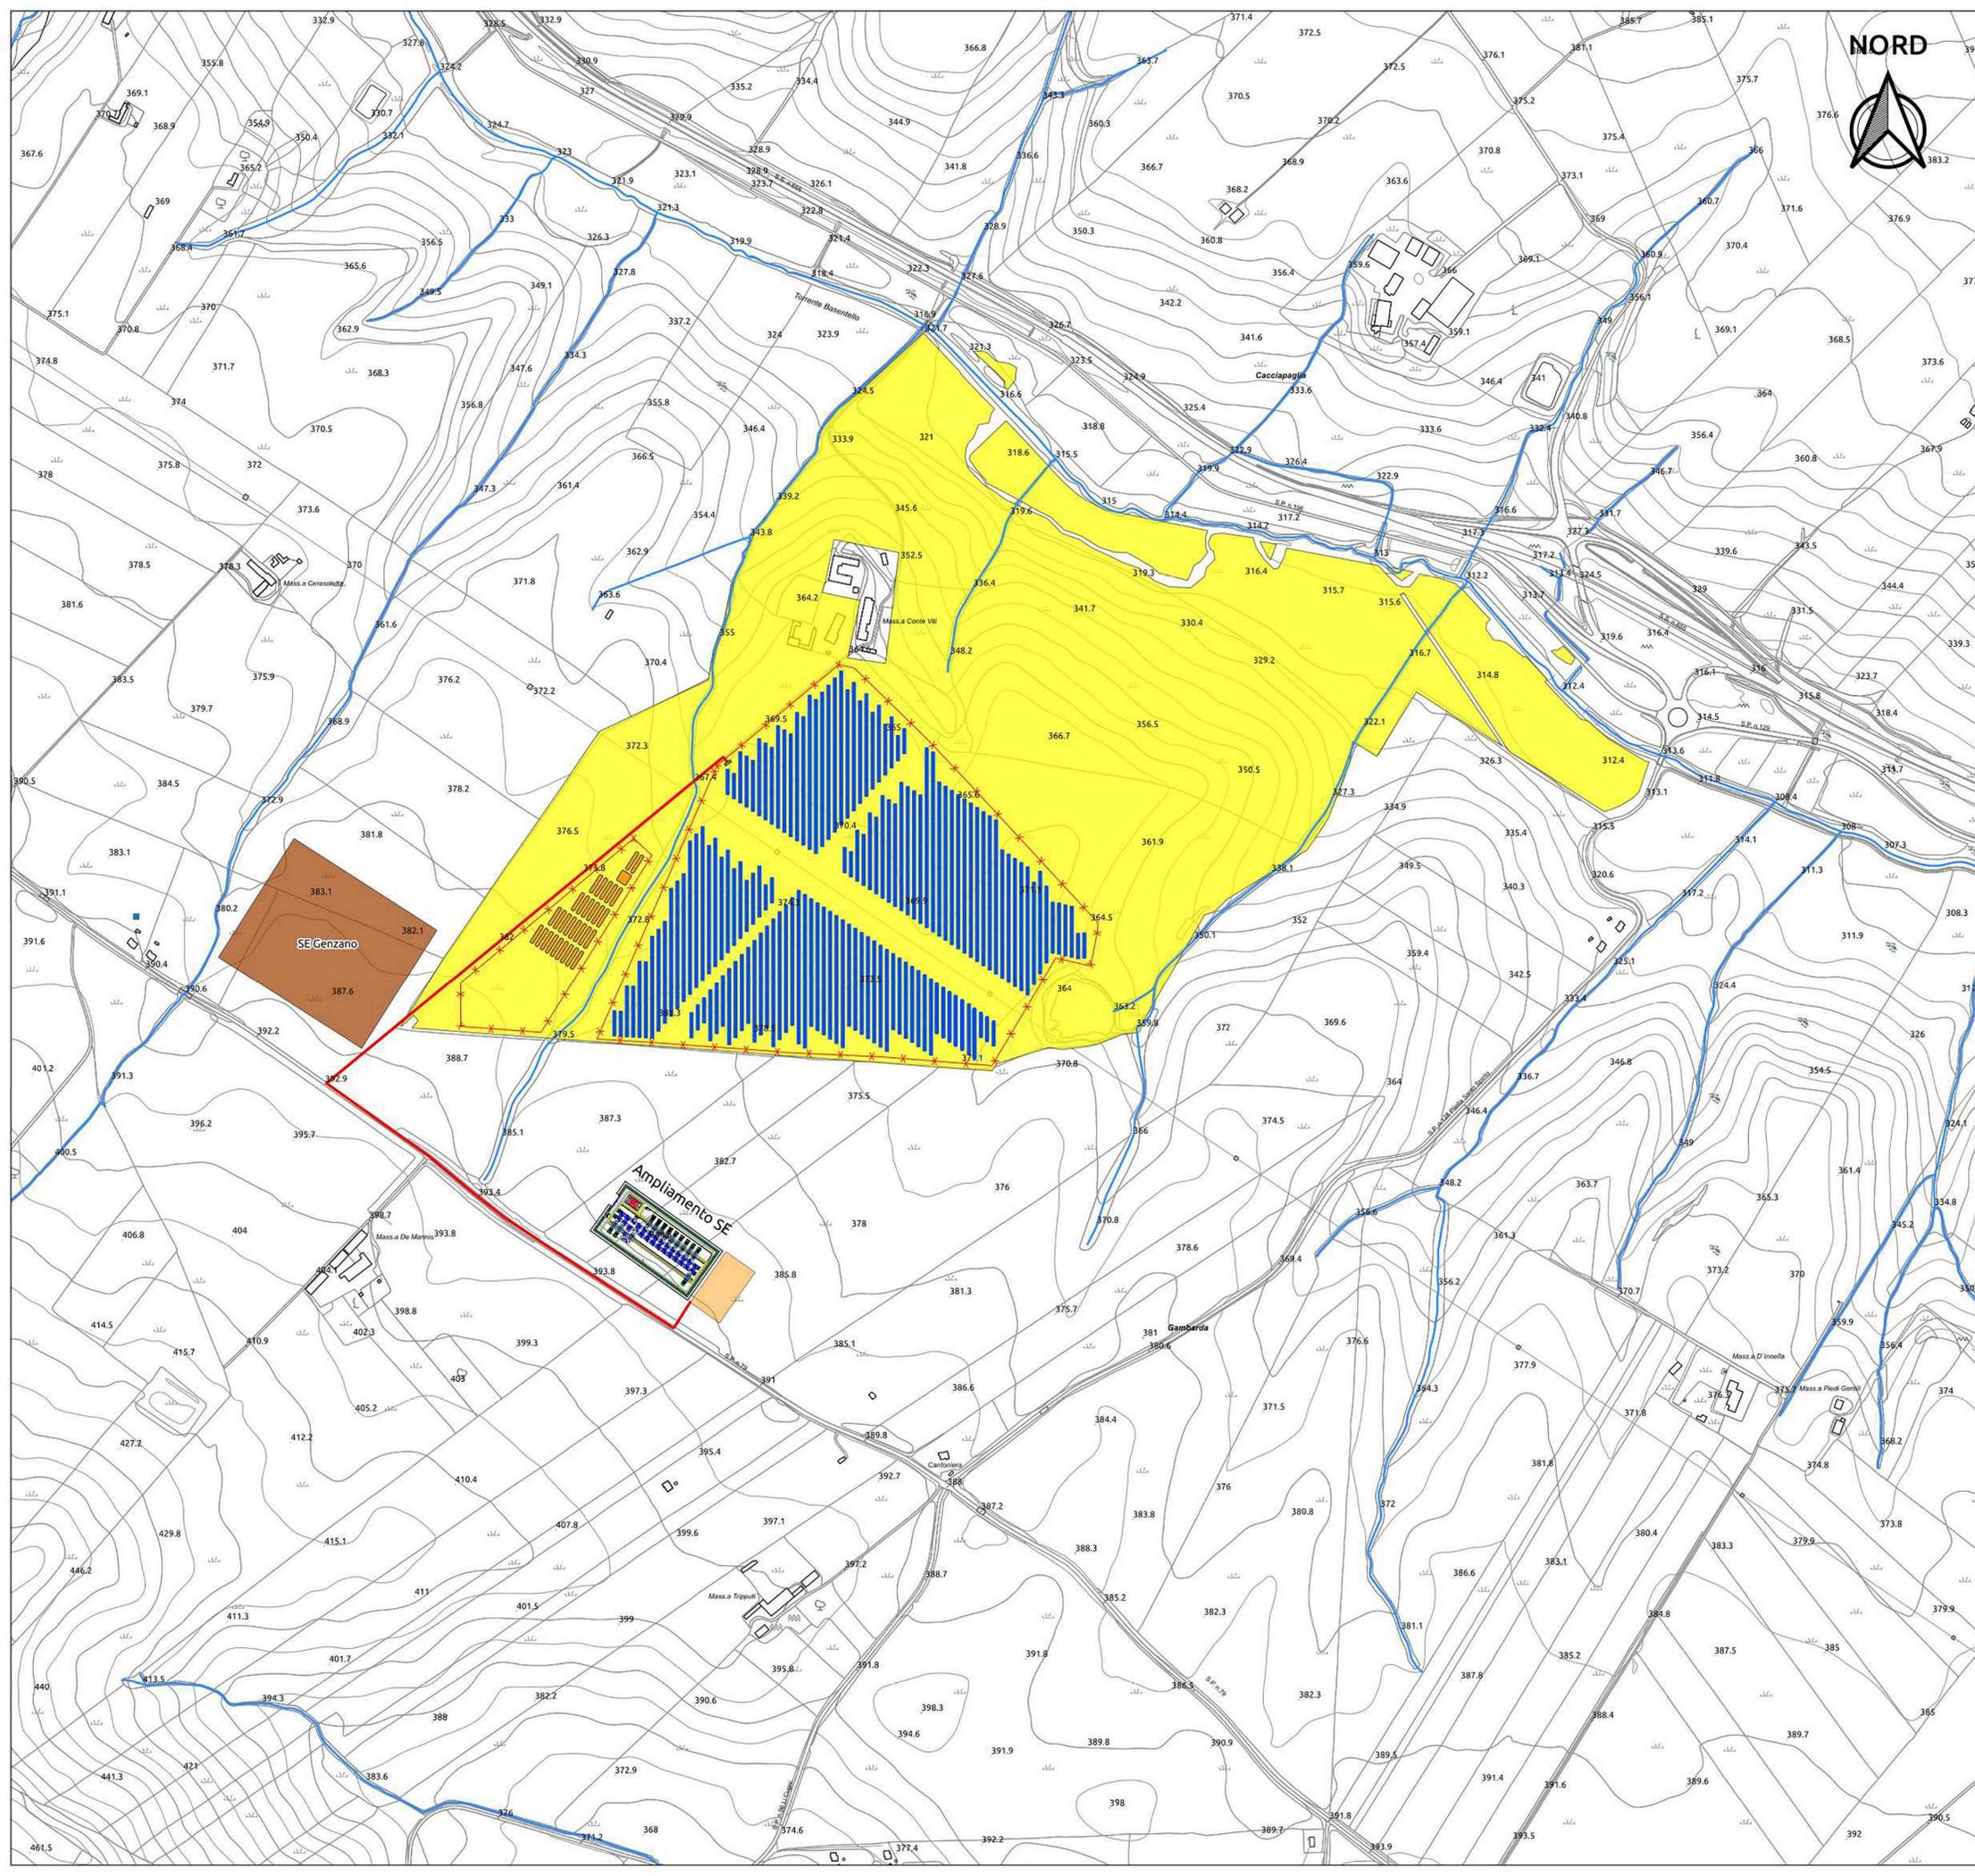


- LEGENDA**
- Cavidotto_MT
 - SE_Terna_Genzano
 - Area Impianto
 - Reticolo Idrografico

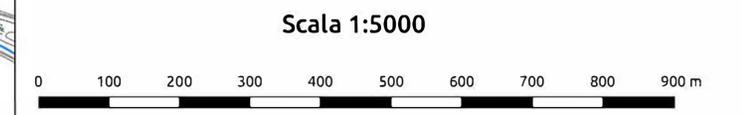
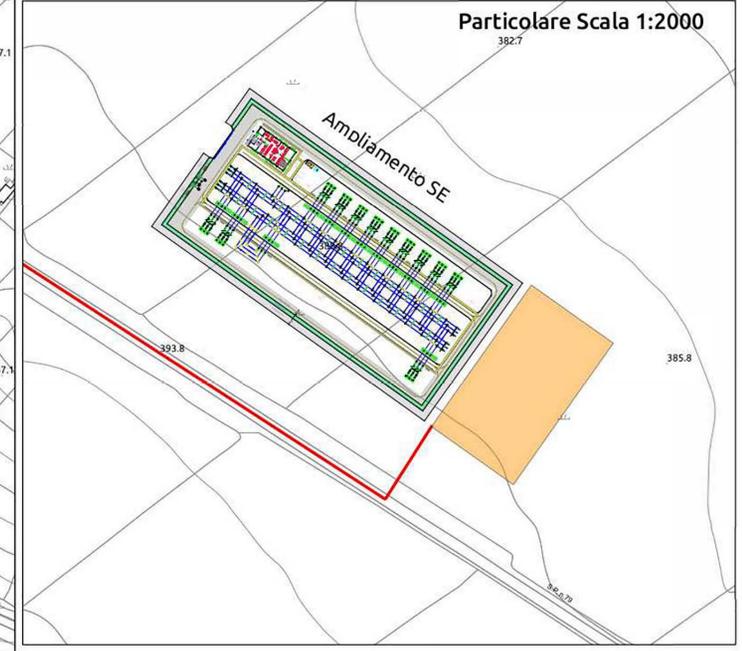


REGIONE BASILICATA 	PROVINCIA DI POTENZA 	COMUNE DI GENZANO DI LUCANIA
LA GAMBARDA		
Denominazione impianto: Comune di Genzano di Lucania (PZ) Località "Contrada Gambarda"		Fogli: 18 - 1 Particelle: varie
PROGETTO DEFINITIVO per la realizzazione di un impianto agrovoltaico da ubicare nel comune di Genzano di Lucania (PZ) in località "Contrada Gambarda", potenza nominale pari a 19,9296 MW, per una potenza di 18 MW in AC con sistema di accumulo da 6 MW, e delle relative opere di connessione alla RTN ricadenti nello stesso comune.		
PROPRONENTE METKA EGN RENEWABLES DEVELOPMENT ITALY S.R.L. Piazza Fontana n.6 - 20122 Milano (MI) Partita IVA: 11737900967 Indirizzo PEC: metkaegnr Renewables@legalmail.it		Tav. n° A.12.b.5.2 Scala 1:5000
ELABORATO PTO SU BASE CTR PPR - Reticolo Idrografico		
Numero Rev 0	Data Gennaio 2022	Motivo Rilascio per l'invio dei procedimenti di Valutazione di Impatto Ambientale ai sensi dell'Art.23 del D. Lgs. 152/2006 e s.m.i.
PROGETTAZIONE Te.Co. S.r.l. Via F. Cavallotti n. 1 76014 Spinazzola (BT) P.IVA 03710650726 mail: te_co@libero.it pec: te_co@pec.it		Spazio riservato agli Enti
Il TECNICO		

Tutti i diritti sono riservati, la riproduzione anche parziale del disegno è vietata.

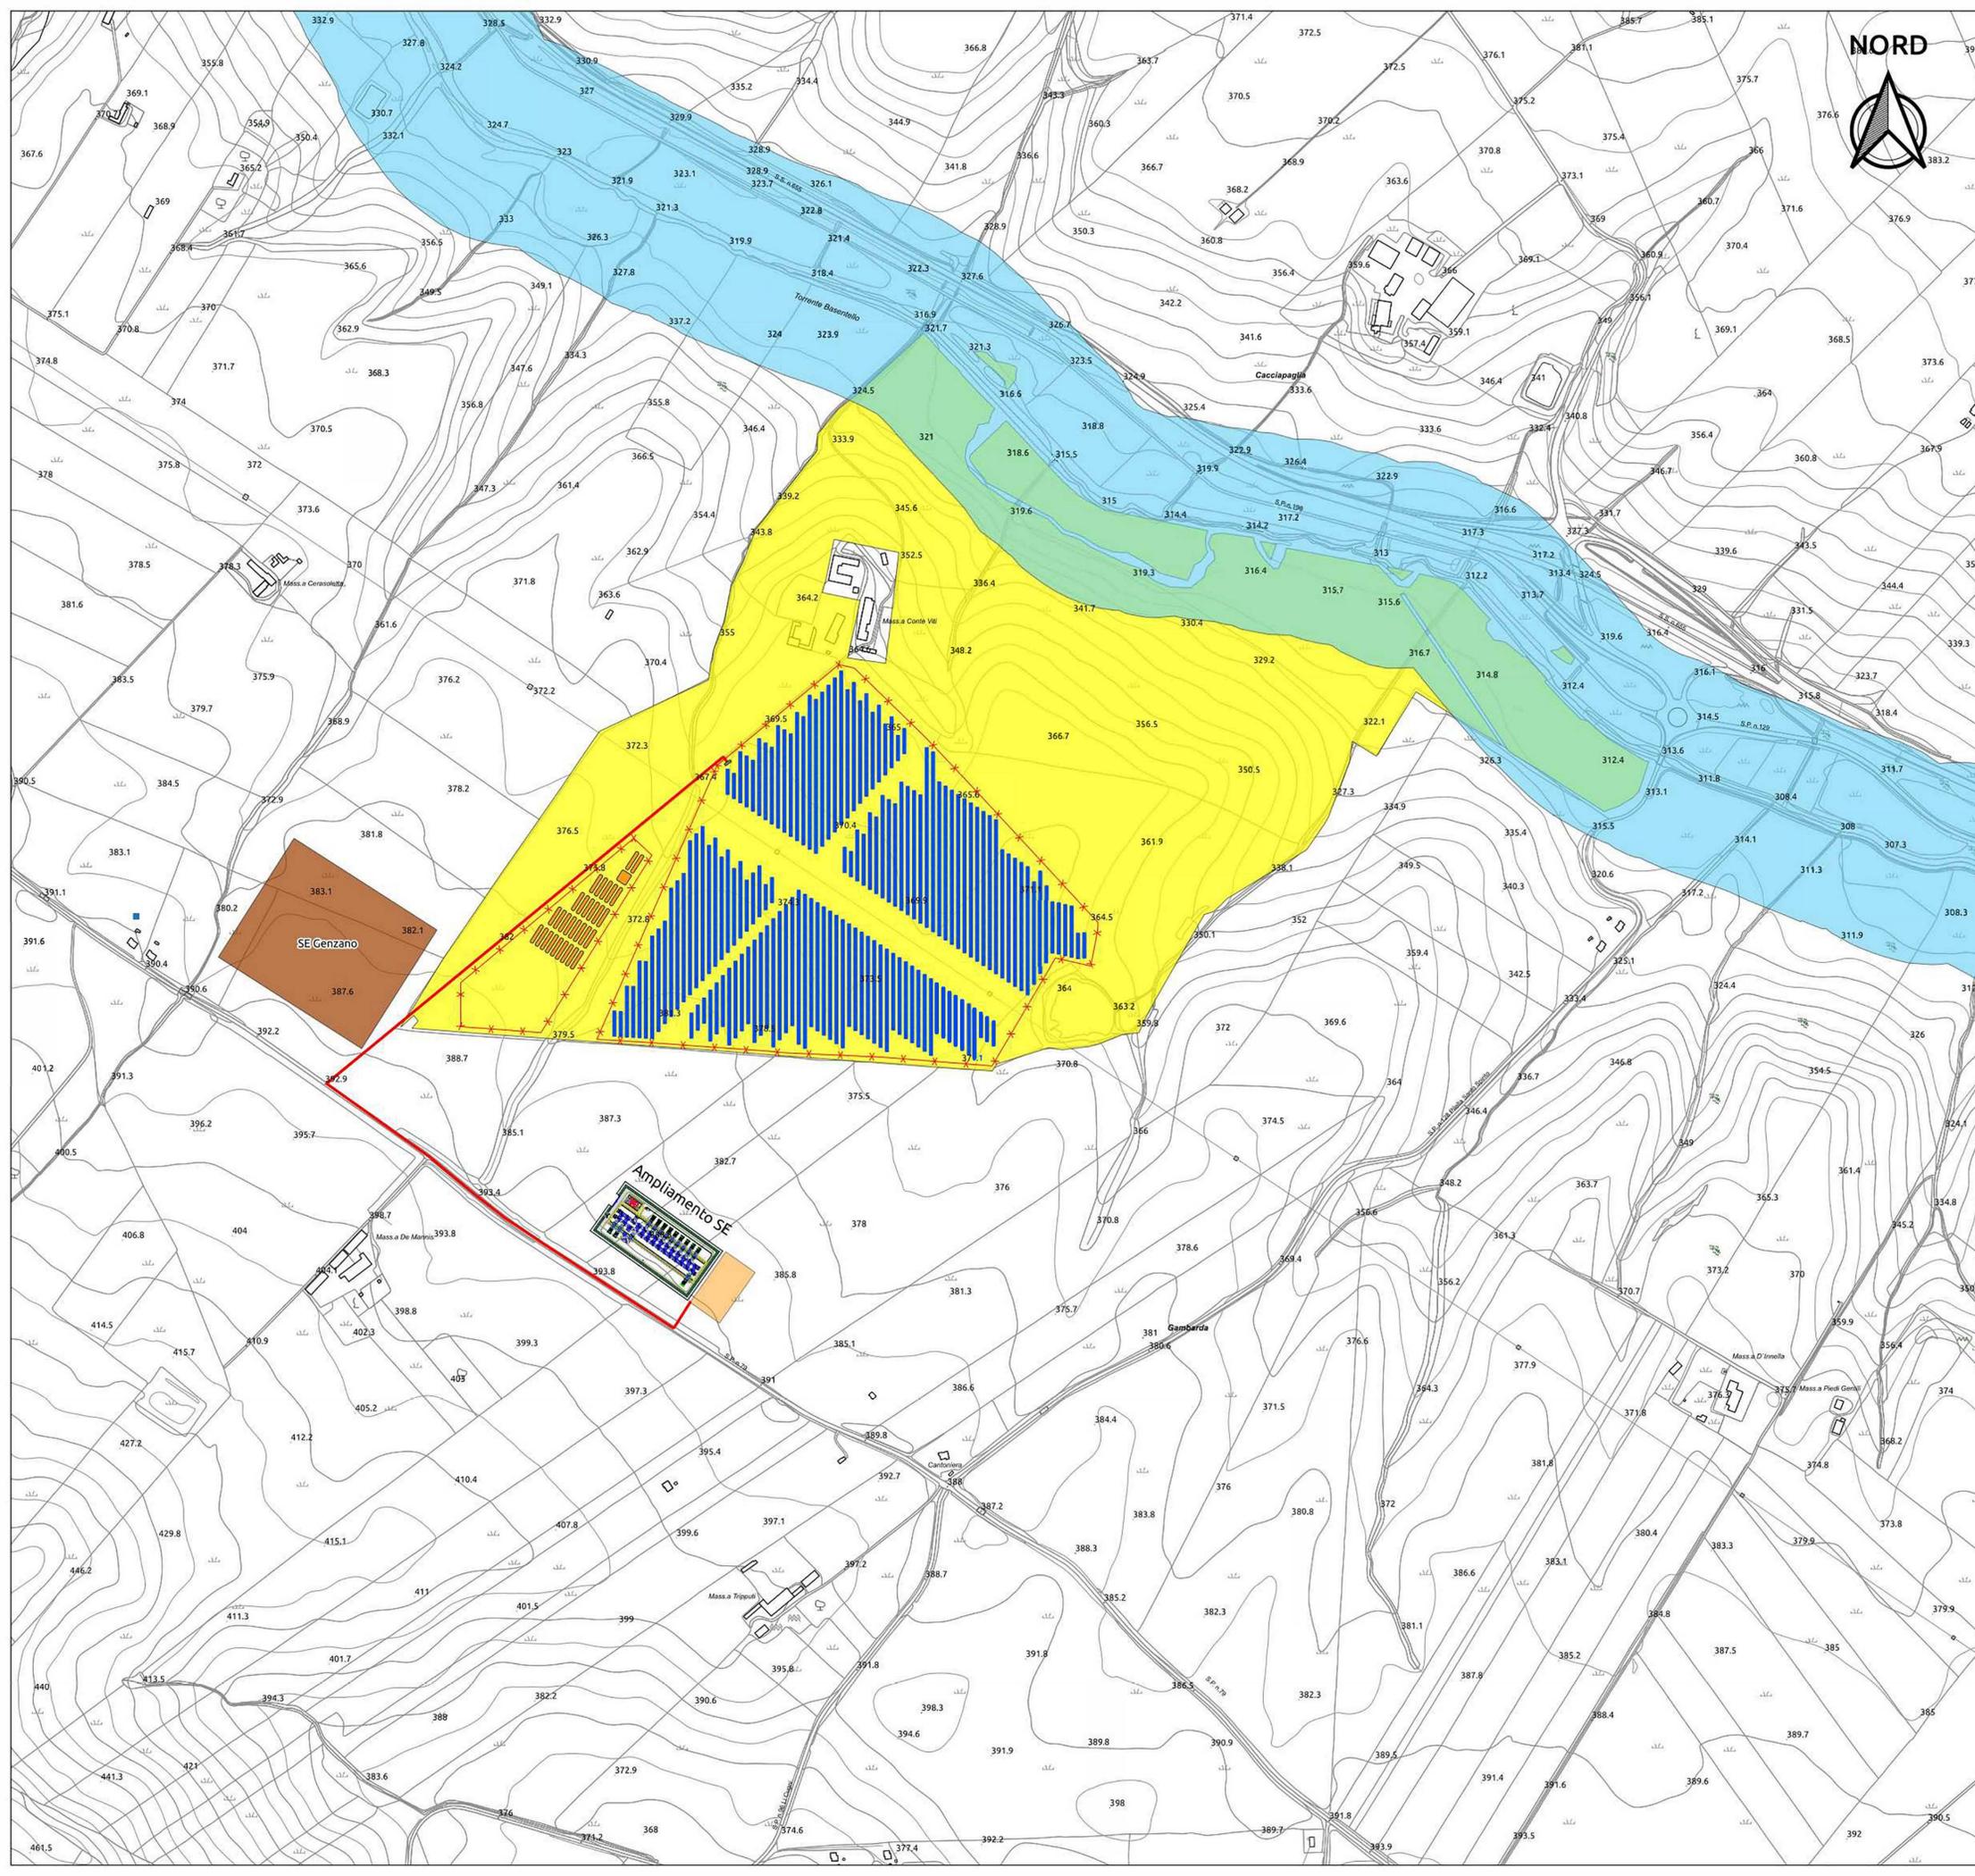


- LEGENDA**
- Cavidotto_MT
 - SE_Terna_Genzano
 - Area Impianto
 - Fiumi_Buffer_150m

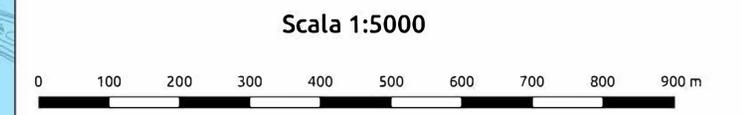
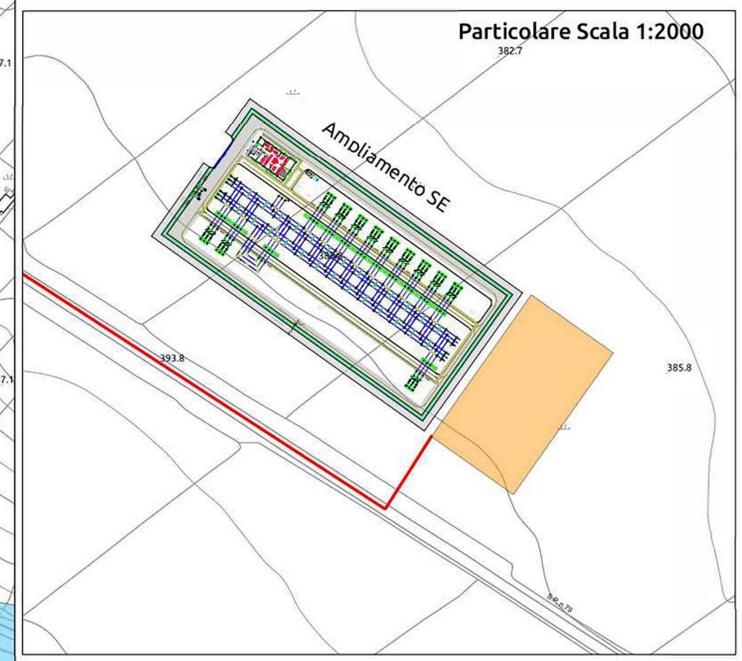


REGIONE BASILICATA 	PROVINCIA DI POTENZA 	COMUNE DI GENZANO DI LUCANIA
LA GAMBARDA		
Denominazione vigna: LA GAMBARDA		Fogli: 18 - 1
Ubicazione: Comune di Genzano di Lucania (PZ) Località "Contrada Gambarda"		Particelle: varie
PROGETTO DEFINITIVO per la realizzazione di un impianto agrovoltaico da ubicare nel comune di Genzano di Lucania (PZ) in località "Contrada Gambarda", potenza nominale pari a 19,9296 MW, per una potenza di 18 MW in AC con sistema di accumulo da 6 MW, e delle relative opere di connessione alla RTN ricadenti nello stesso comune.		
PROPRONENTE METKA EGN RENEWABLES DEVELOPMENT ITALY S.R.L. Piazza Fontana n.6 - 20122 Milano (MI) Partita IVA: 11737900967 Indirizzo PEC: melkaegnr Renewables@legalmail.it		Tav. n° A.12.b.5.2 Scala 1:5000
ELABORATO PTO SU BASE CTR PPR - Buffer Fiumi		
Numero Rev 0 Data Gennaio 2022 Motivo Missiva per l'invio del procedimento di Valutazione di Impatto Ambientale ai sensi dell'Art.23 del D. Lgs. 152/2006 e s.m.i.	Eseguito <input type="checkbox"/> Verificato <input type="checkbox"/> Approvato <input type="checkbox"/>	Spazio riservato agli Enti
PROGETTAZIONE Te.Co. S.r.l. Via F. Cavallotti n. 1 76014 Spinazzola (BT) P.IVA 03710650726 mail: te_co@libero.it pec: te_co@pec.it		
IL TECNICO		

Tutti i diritti sono riservati, la riproduzione anche parziale del disegno è vietata.

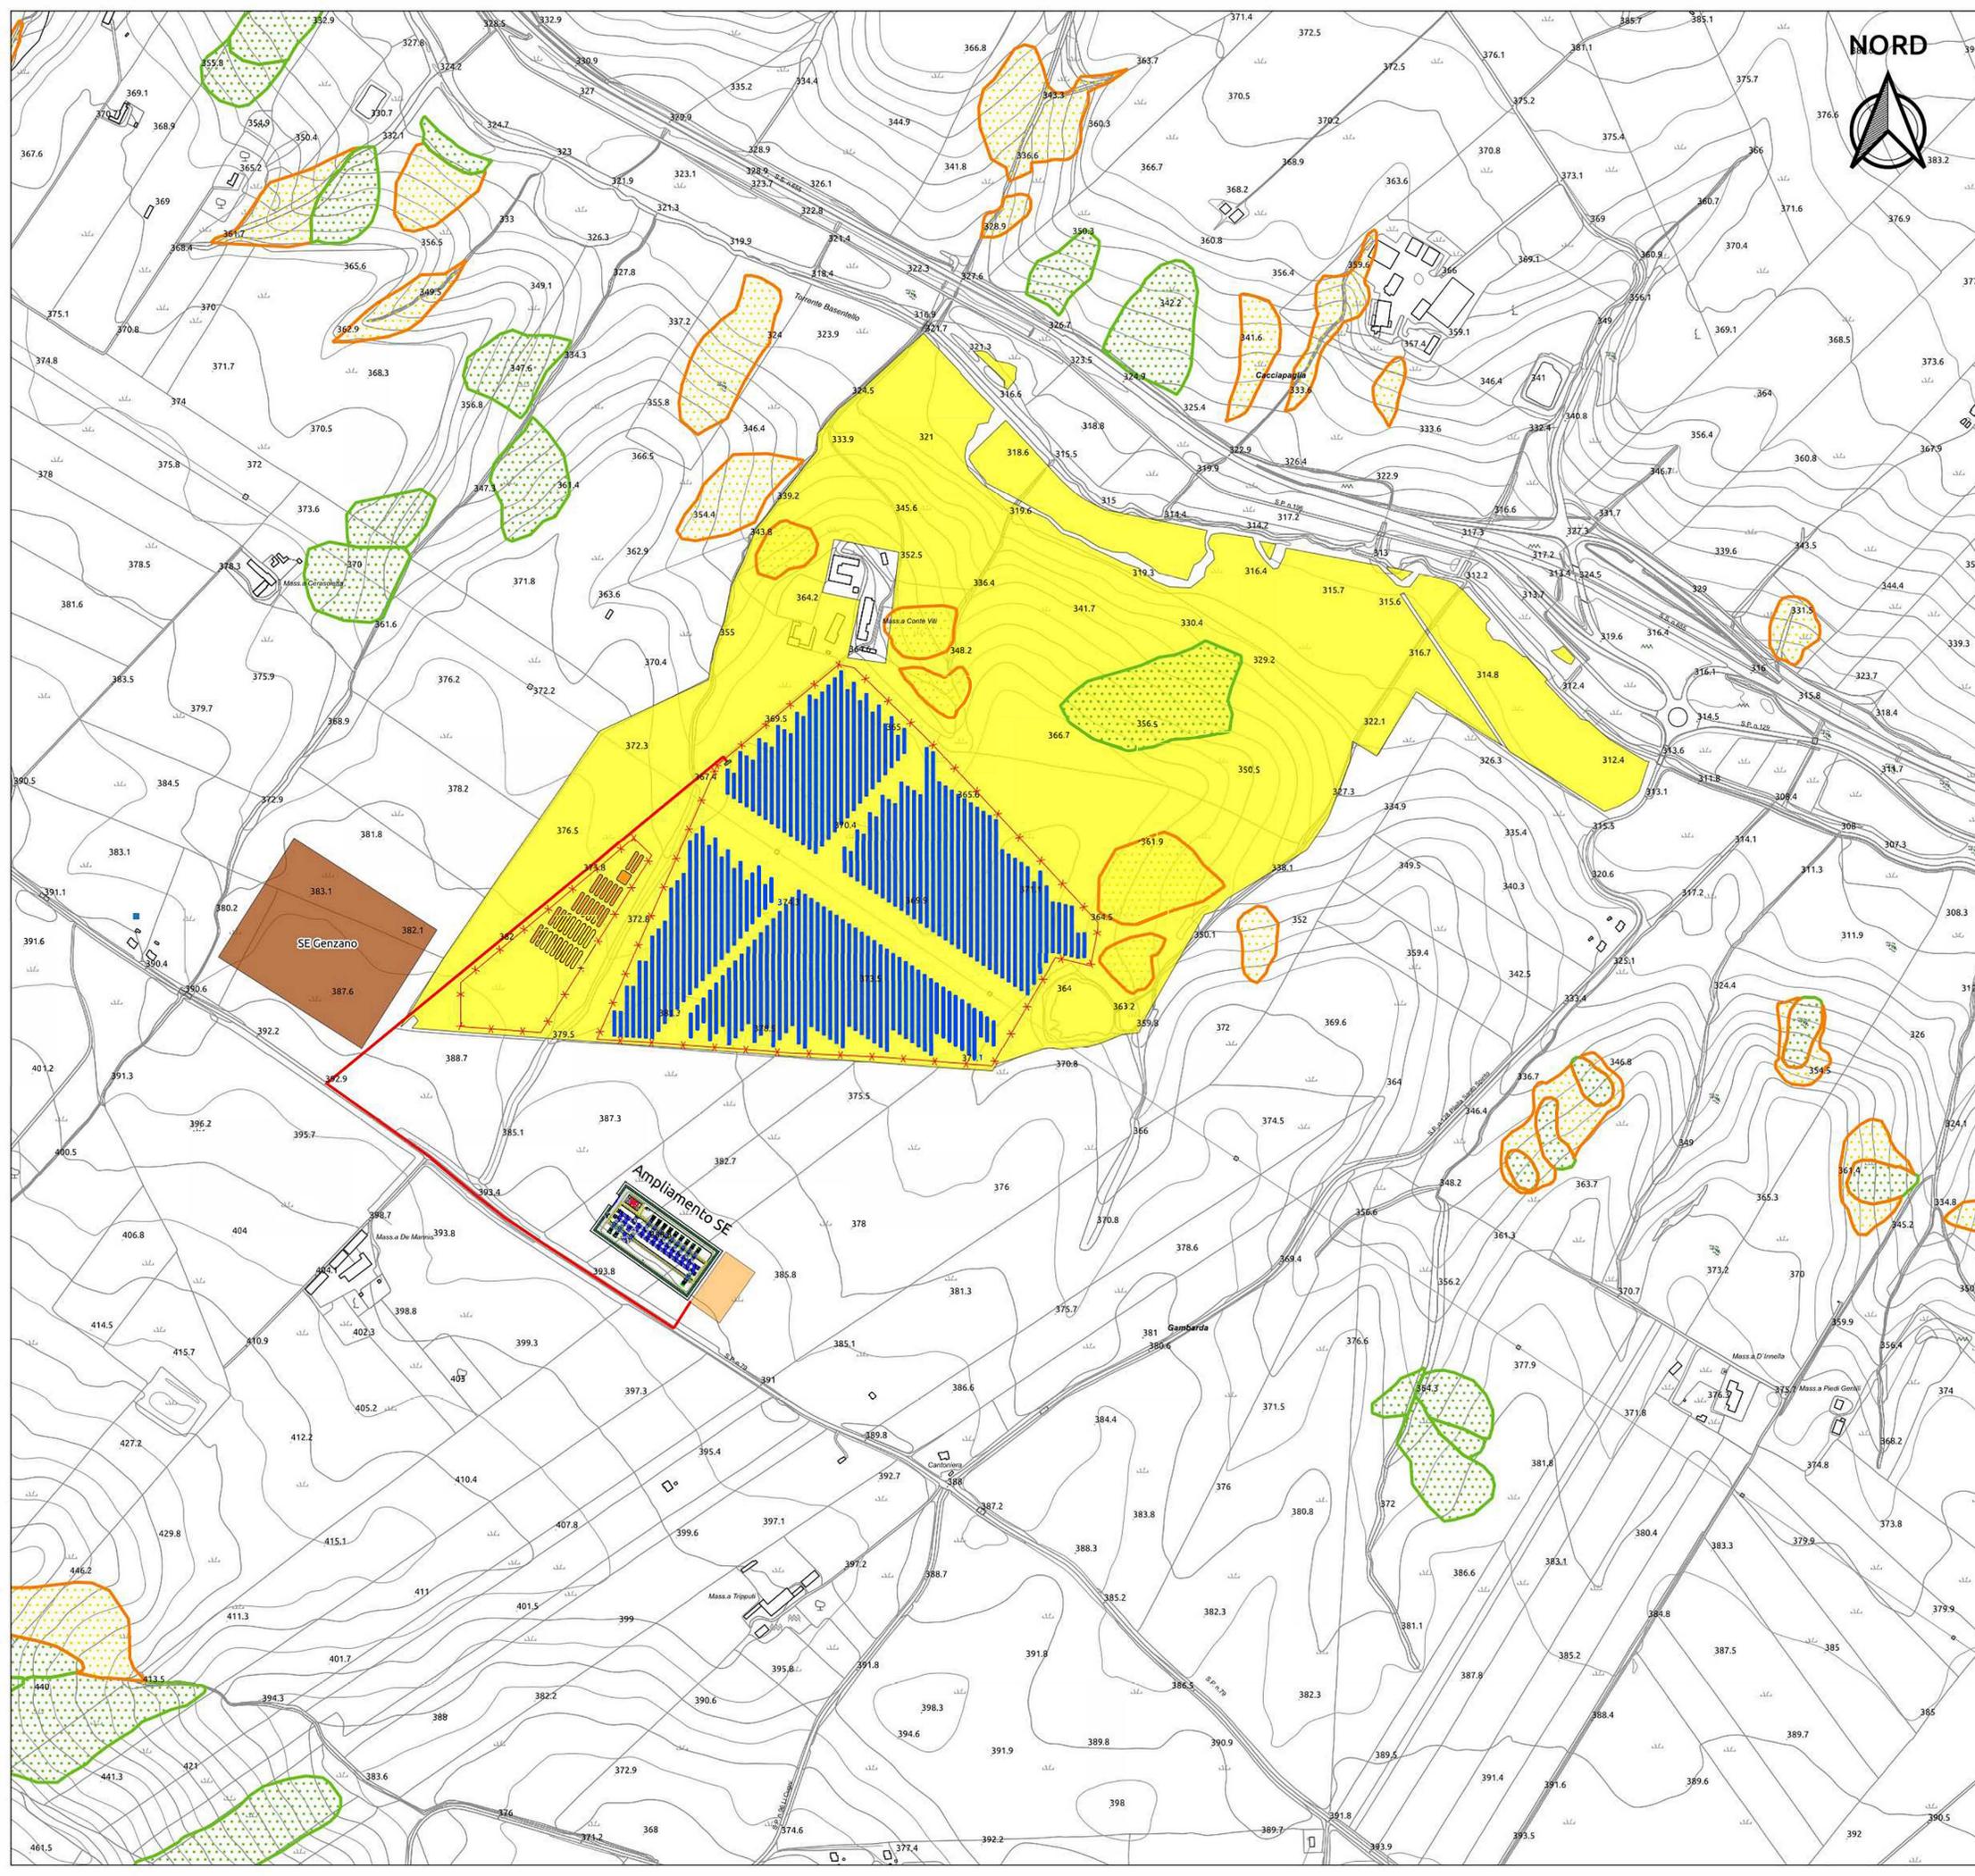


- LEGENDA**
- Cavidotto_MT frane_vigente
 - SE_Terna_Genzano Rischio3
 - Area Impianto Rischio2
 - Rischio1

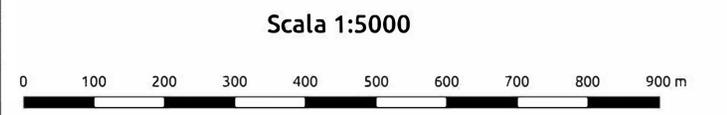
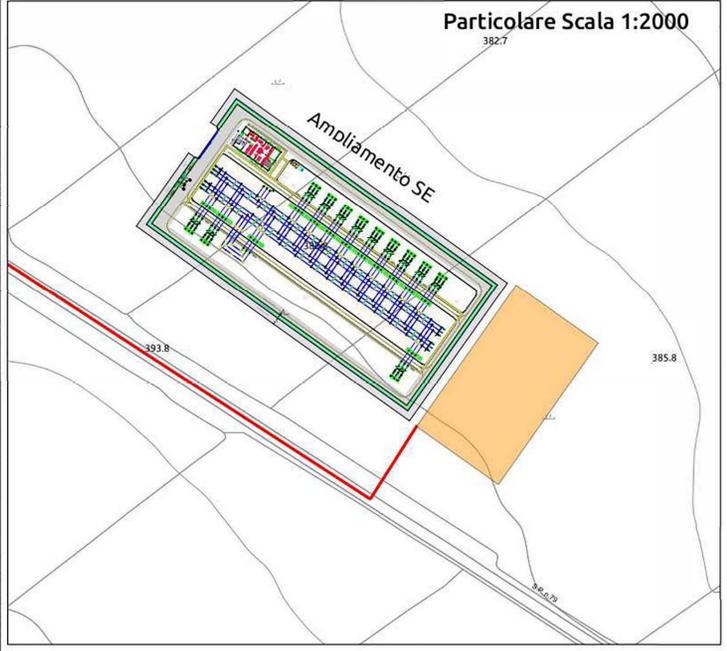


REGIONE BASILICATA 	PROVINCIA DI POTENZA 	COMUNE DI GENZANO DI LUCANIA
LA GAMBARDA		
Denominazione vigna: LA GAMBARDA		Fogli: 18 - 1
Ubicazione: Comune di Genzano di Lucania (PZ) Località "Contrada Gambarda"		Particelle: varie
PROGETTO DEFINITIVO per la realizzazione di un impianto agrovoltico da ubicare nel comune di Genzano di Lucania (PZ) in località "Contrada Gambarda", potenza nominale pari a 19,9296 MW, per una potenza di 18 MW in AC con sistema di accumulo da 6 MW, e delle relative opere di connessione alla RTN ricadenti nello stesso comune.		
PROPONENTE: METKA EGN RENEWABLES DEVELOPMENT ITALY S.R.L. Piazza Fontana n.6 - 20122 Milano (MI) Partita IVA: 1173790967 Indirizzo PEC: melkaegnr Renewables@legalmail.it		
ELABORATO: PTO SU BASE CTR PPR - Frane Vigente		Tav. n° A.12.b.5.2 Scala: 1:5000
Numero: Rev 0 Data: Gennaio 2022 Motivo: Missiva per l'invio del procedimento di Valutazione di Impatto Ambientale ai sensi dell'Art.23 del D. Lgs. 152/2006 e s.m.i.	Eseguito: <input type="checkbox"/> Verificato: <input type="checkbox"/> Approvato: <input type="checkbox"/>	Spazio riservato agli Enti
PROGETTAZIONE: Te.Co. S.r.l. Via F. Cavallotti n. 1 76014 Spinazzola (BT) P.IVA 03710650726 mail: te_co@libero.it pec: te_co@pec.it		
IL TECNICO: _____		

Tutti i diritti sono riservati. la riproduzione anche parziale del disegno è vietata.

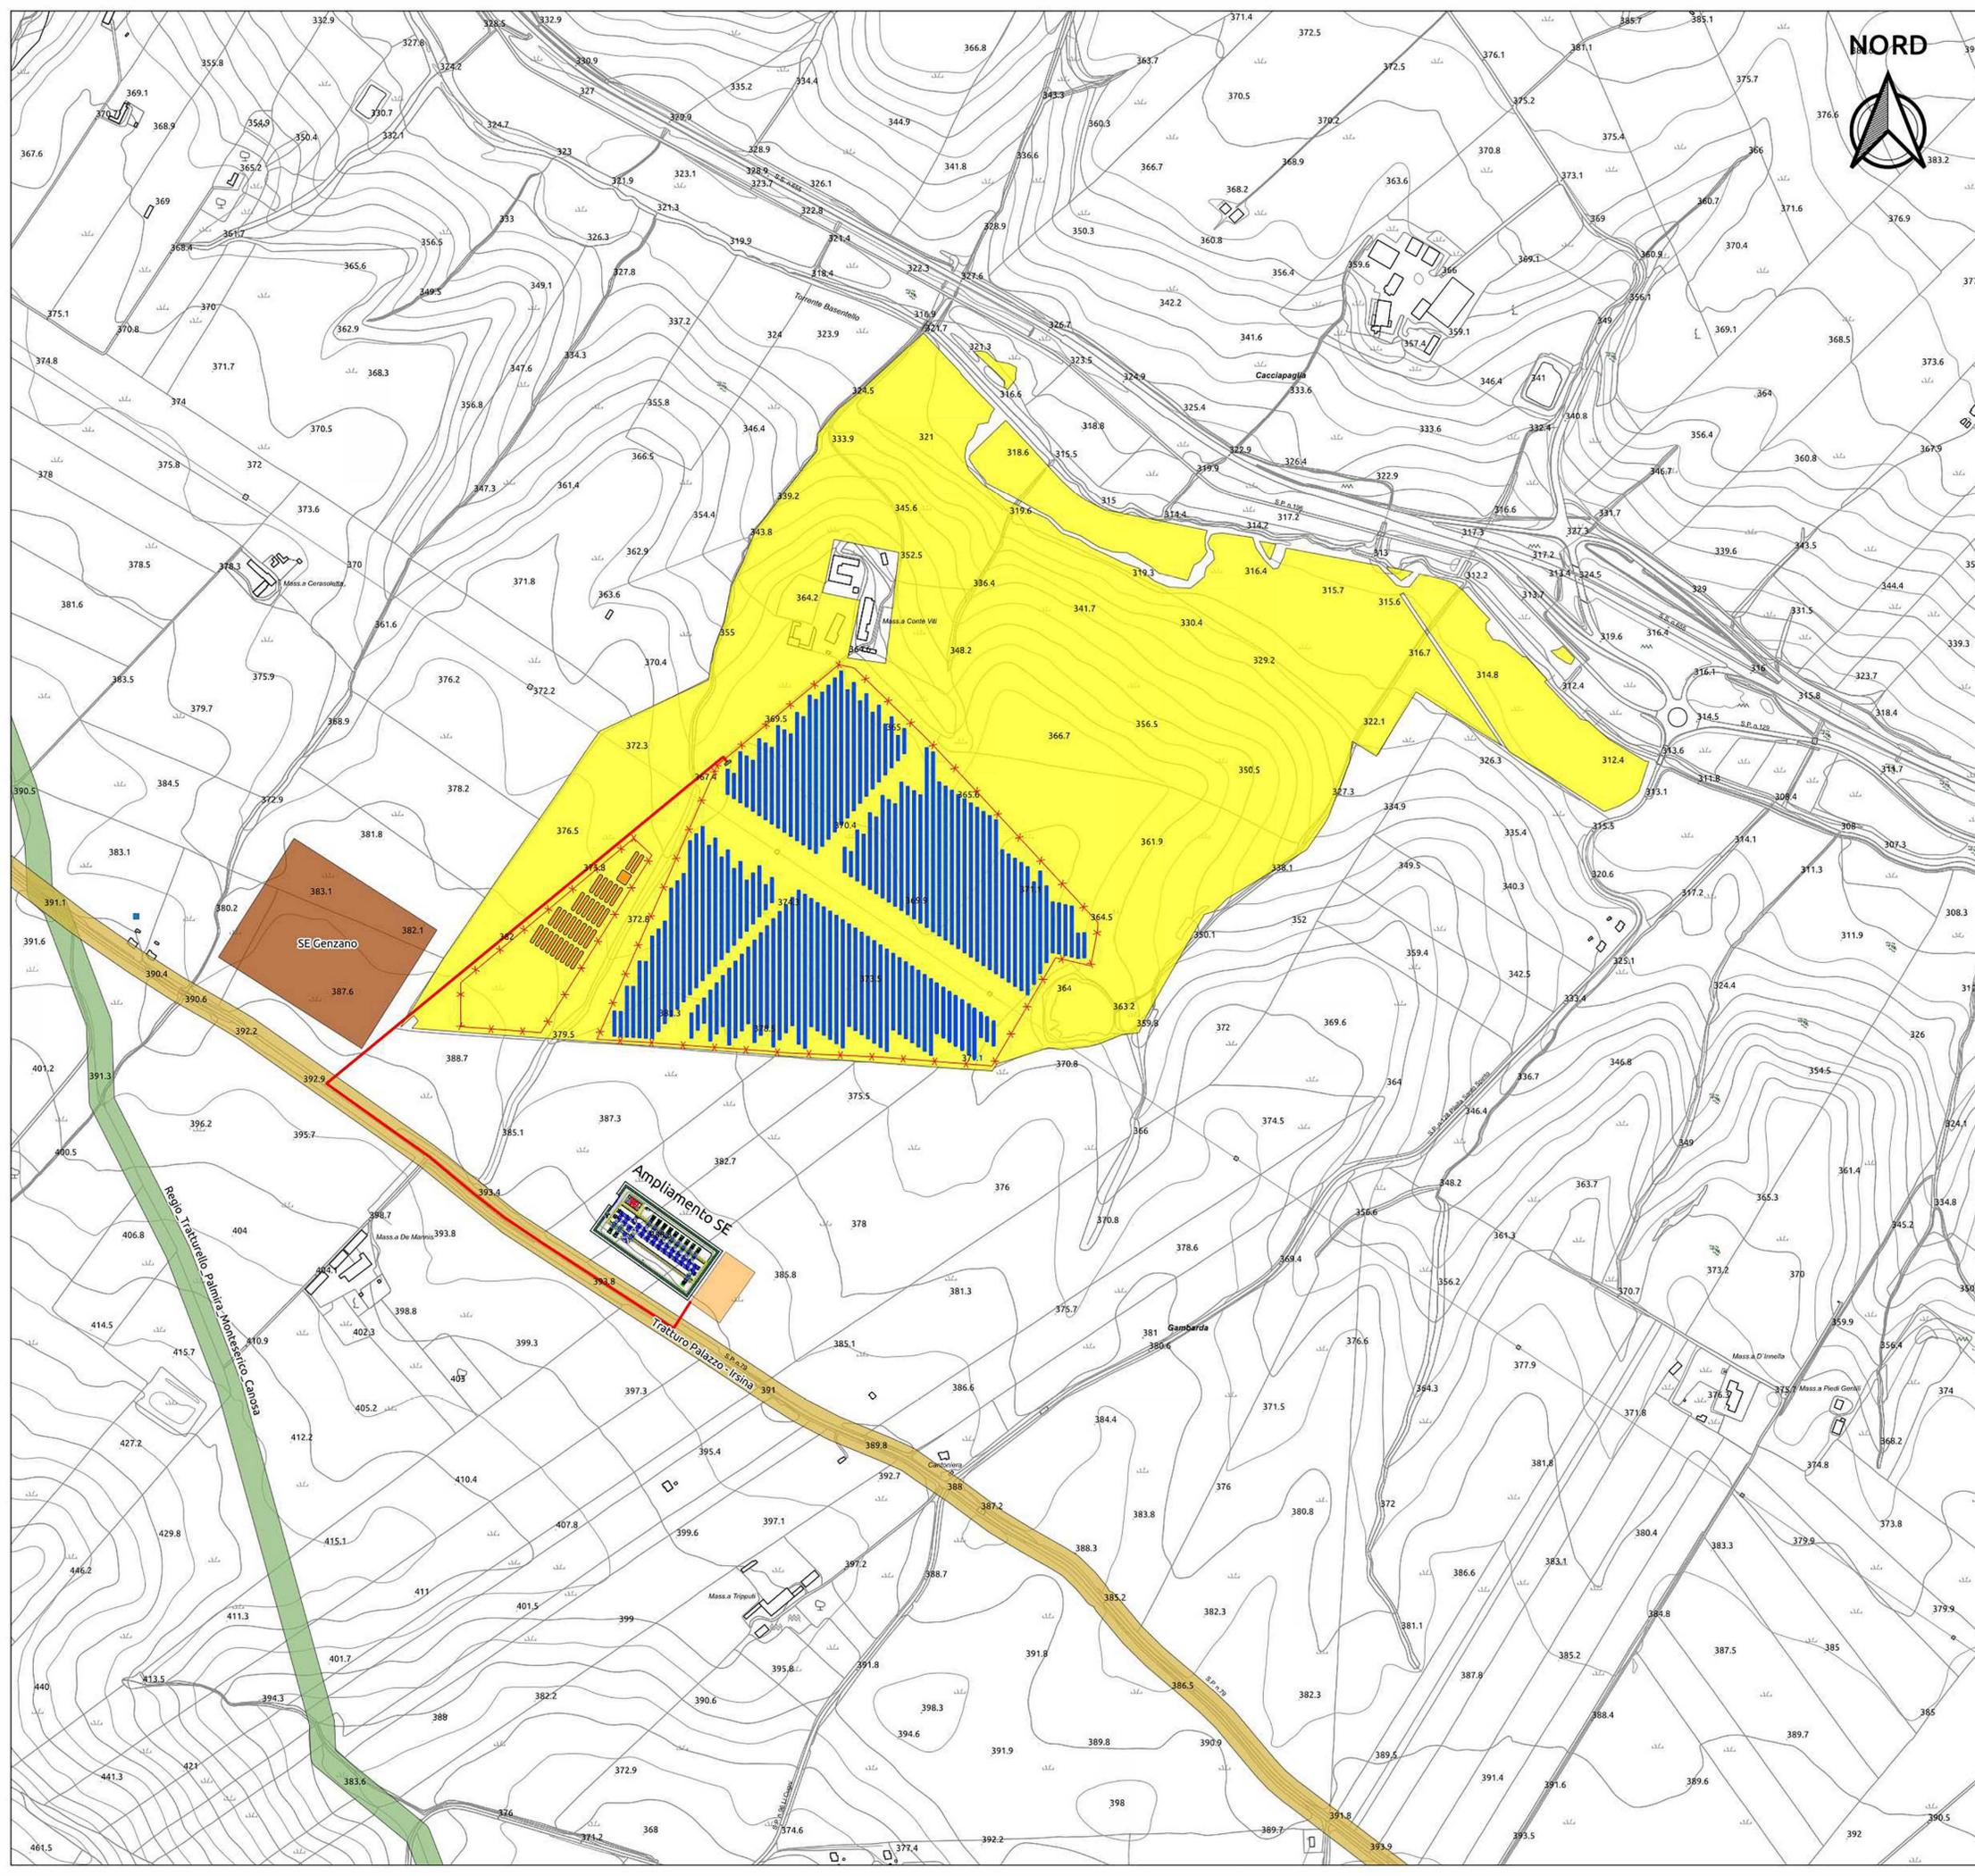


- LEGENDA**
- Cavidotto_MT
 - SE_Terna_Genzano
 - Area Impianto
 - Tratturo Palazzo_Irsina
 - Tratturo_Madama_Giulia

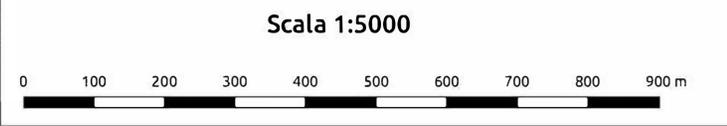
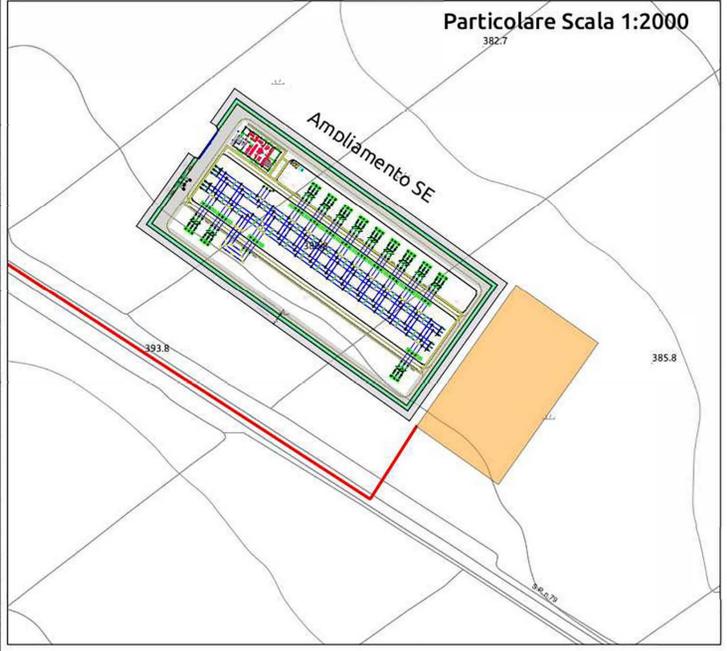


REGIONE BASILICATA 	PROVINCIA DI POTENZA 	COMUNE DI GENZANO DI LUCANIA 				
LA GAMBARDA						
Denominazione vigna:		Fogli: 18 - 1				
Ubicazione:		Particelle: varie				
PROGETTO DEFINITIVO per la realizzazione di un impianto agrovoltaico da ubicare nel comune di Genzano di Lucania (PZ) in località "Contrada Gambarda", potenza nominale pari a 19,9296 MW, per una potenza di 18 MW in AC con sistema di accumulo da 6 MW, e delle relative opere di connessione alla RTN ricadenti nello stesso comune.						
PROPRONENTE  METKA EGN RENEWABLES DEVELOPMENT ITALY S.R.L. Piazza Fontana n.6 - 20122 Milano (MI) Partita IVA: 11737900967 Indirizzo PEC: melkaegnrnewables@legalmail.it		Tav. n° A.12.b.5.2				
ELABORATO PTO SU BASE CTR PPR - Tratturi		Scala 1:5000				
Numero Rev 0	Data Gennaio 2022	Motivo Rilascio per l'invio dei procedimenti di Valutazione di Impatto Ambientale ai sensi dell'Art.23 del D. Lgs. 152/2006 e s.m.i.	Eseguito	Verificato	Approvato	
PROGETTAZIONE  Te.Co. S.r.l. Via F. Cavallotti n. 1 76014 Spinazzola (BT) P.IVA 03710650726 mail: te_co@libero.it pec: te_co@pec.it						Spazio riservato agli Enti
Il TECNICO						

Tutti i diritti sono riservati. la riproduzione anche parziale del disegno è vietata.

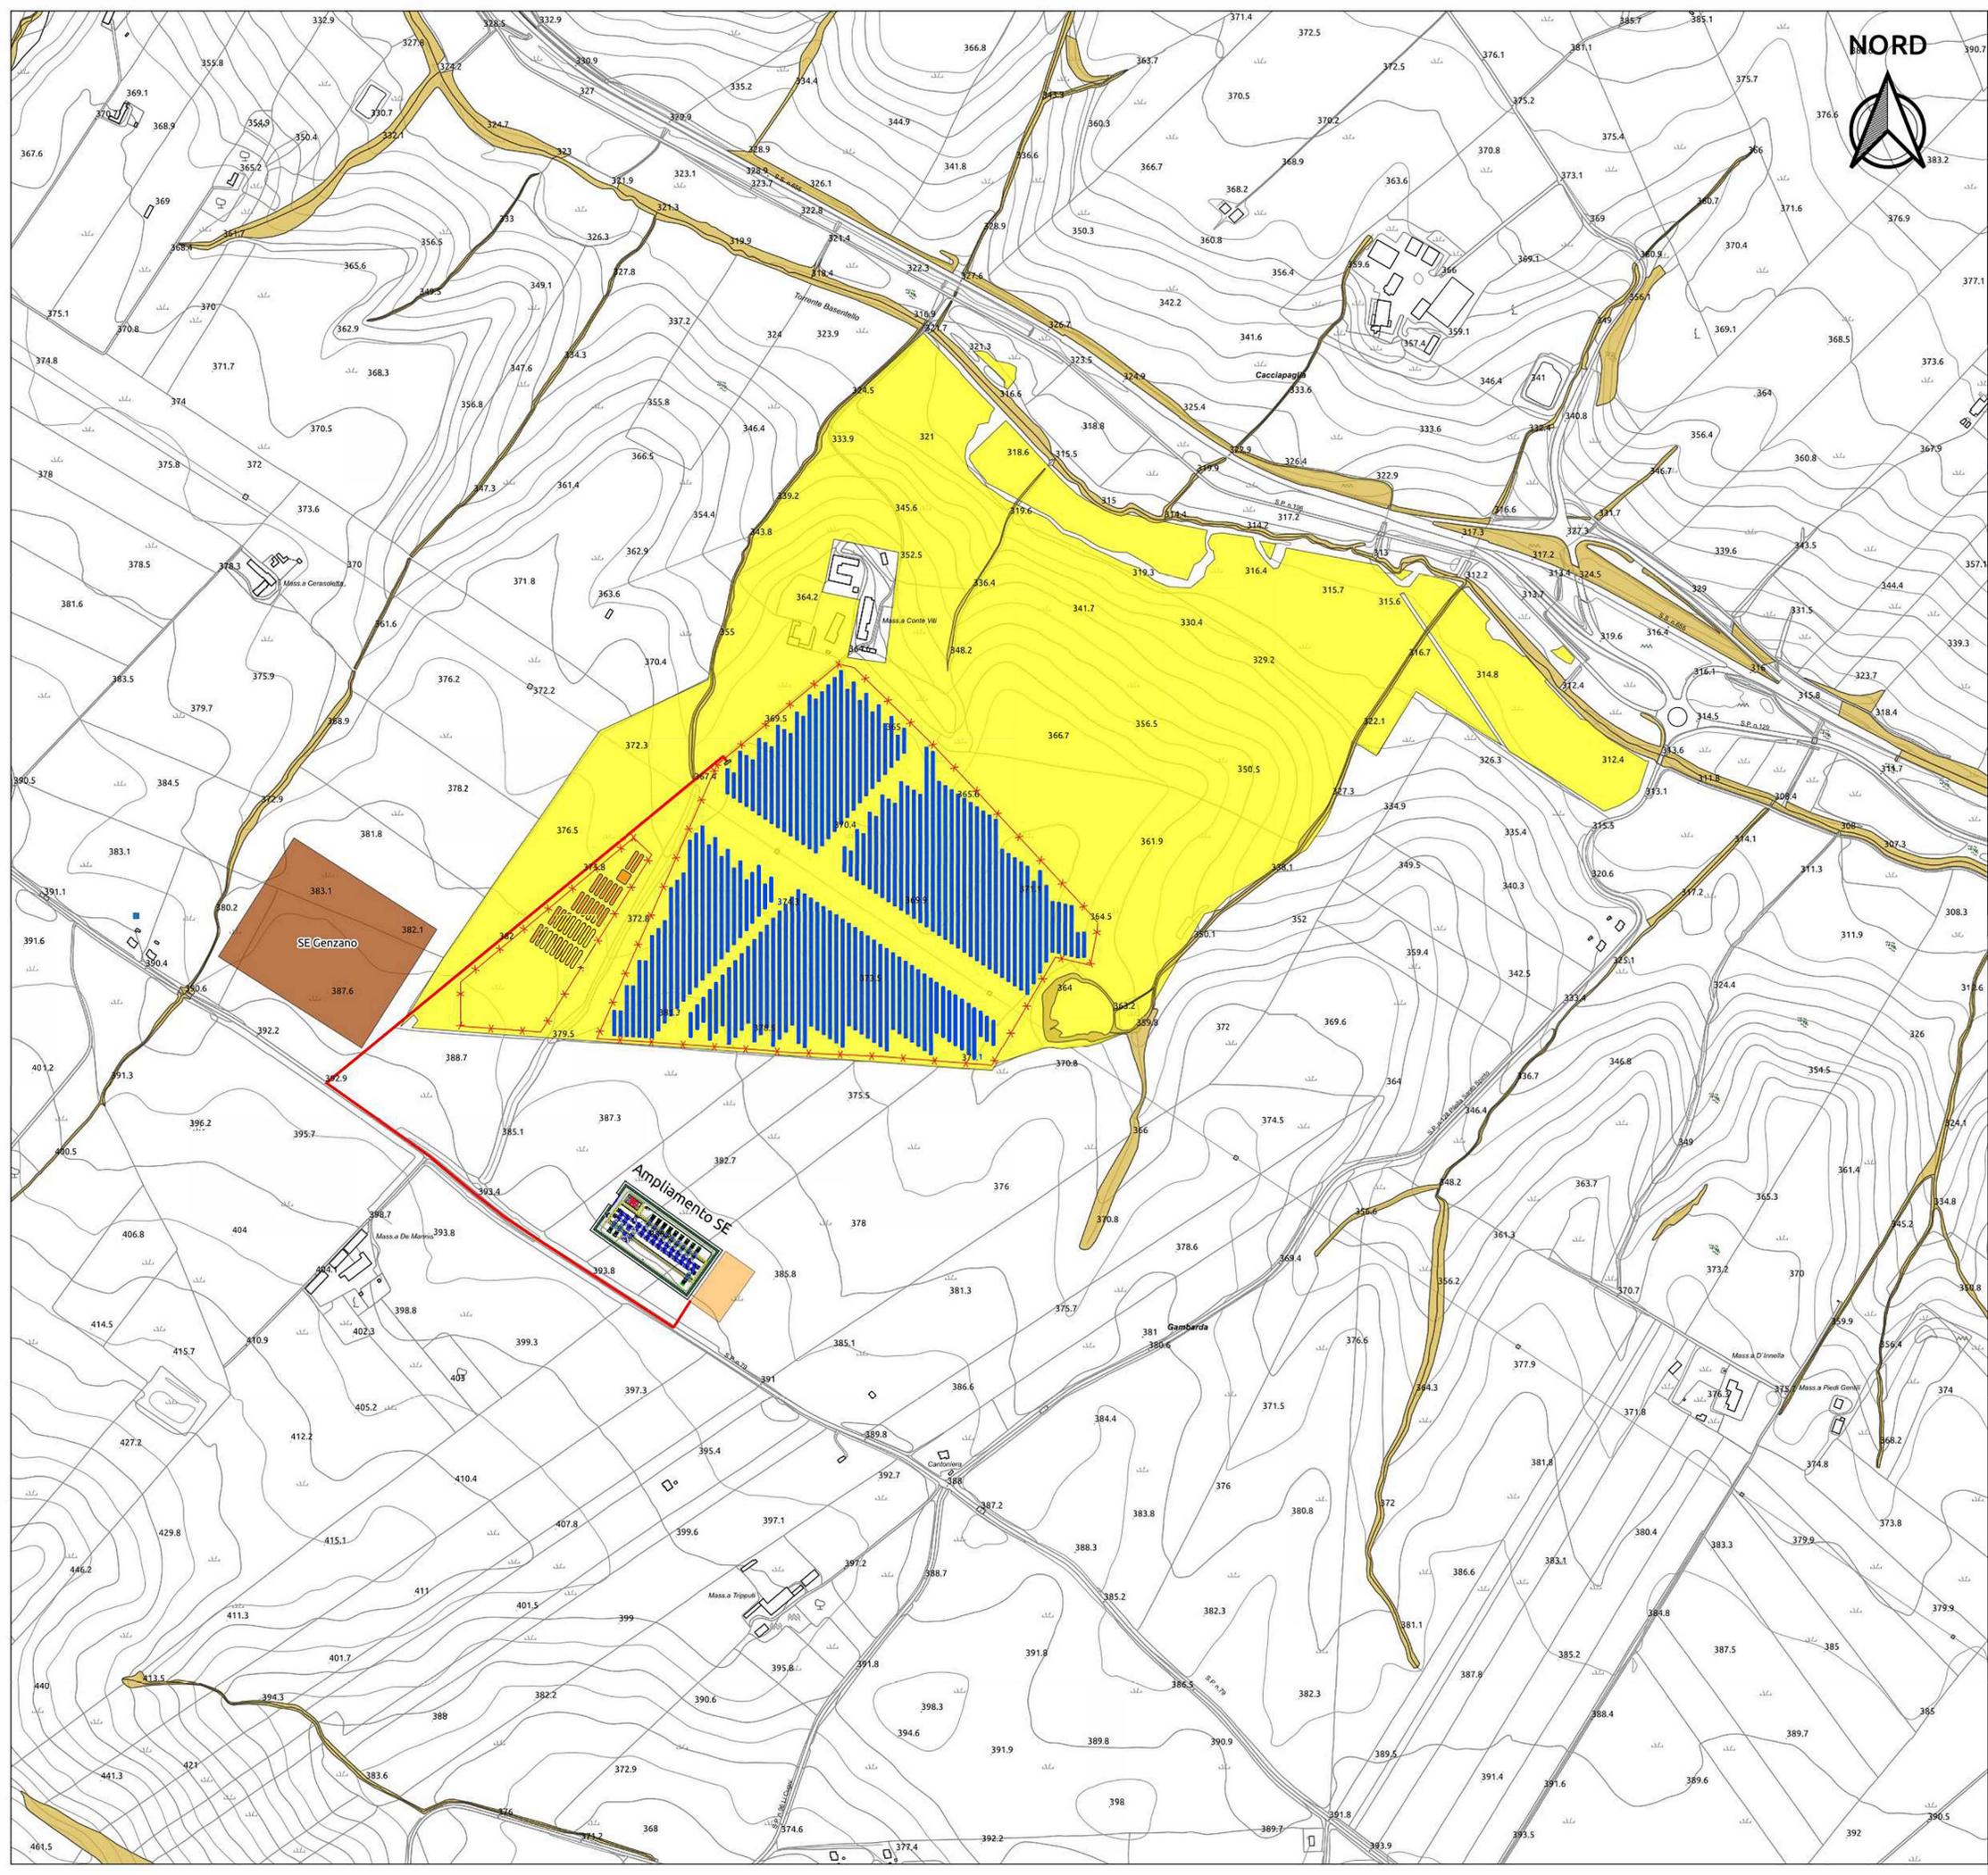


- LEGENDA**
- Cavidotto_MT
 - SE_Terna_Genzano
 - Area Impianto
 - Scarpate

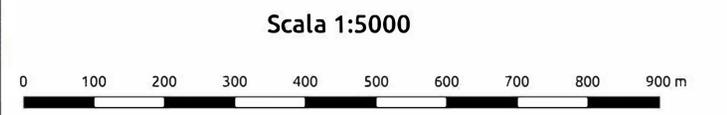
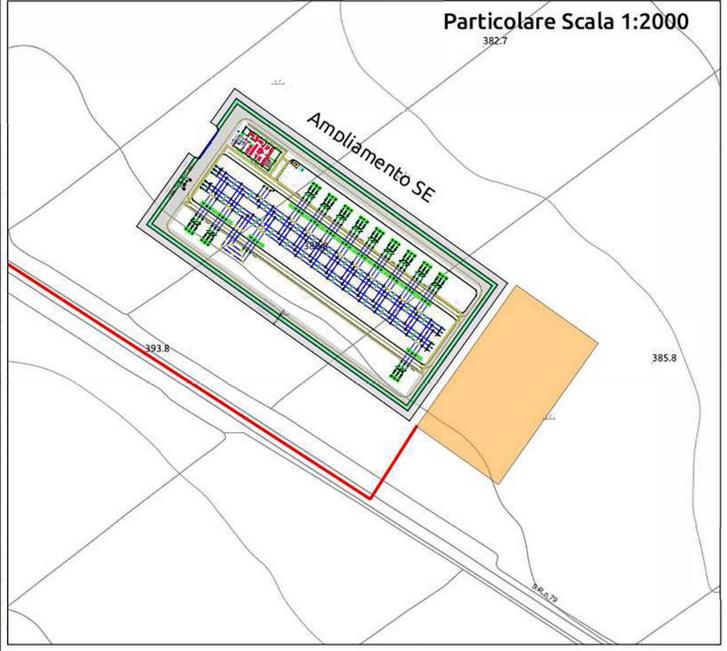


REGIONE BASILICATA 	PROVINCIA DI POTENZA 	COMUNE DI GENZANO DI LUCANIA
LA GAMBARDA		
Denominazione vigna/terreno: LA GAMBARDA		Fogli: 18 - 1
Ubicazione: Comune di Genzano di Lucania (PZ) Località "Contrada Gambarda"		Particelle: varie
PROGETTO DEFINITIVO per la realizzazione di un impianto agrovoltico da ubicare nel comune di Genzano di Lucania (PZ) in località "Contrada Gambarda", potenza nominale pari a 19,9296 MW, per una potenza di 18 MW in AC con sistema di accumulo da 6 MW, e delle relative opere di connessione alla RTN ricadenti nello stesso comune.		
PROPRIONTE METKA EGN RENEWABLES DEVELOPMENT ITALY S.R.L. Piazza Fontana n.6 - 20122 Milano (MI) Partita IVA: 11737900967 Indirizzo PEC: melkaegnrnewables@legalmail.it		Tav. n° A.12.b.5.2 Scala 1:5000
ELABORATO PTO SU BASE CTR PPR - Scarpate		
Numero Rev 0 Data Gennaio 2022 Motivo Missiva per l'invio dei procedimenti di Valutazione di Impatto Ambientale ai sensi dell'Art.23 del D. Lgs. 152/2006 e s.m.i.	Eseguito <input type="checkbox"/> Verificato <input type="checkbox"/> Approvato <input type="checkbox"/>	Spazio riservato agli Enti
PROGETTAZIONE Te.Co. S.r.l. Via F. Cavallotti n. 1 76014 Spinazzola (BT) P.IVA 03710650726 mail: te_co@libero.it pec: te_co@pec.it		
Il TECNICO		

Tutti i diritti sono riservati, la riproduzione anche parziale del disegno è vietata.

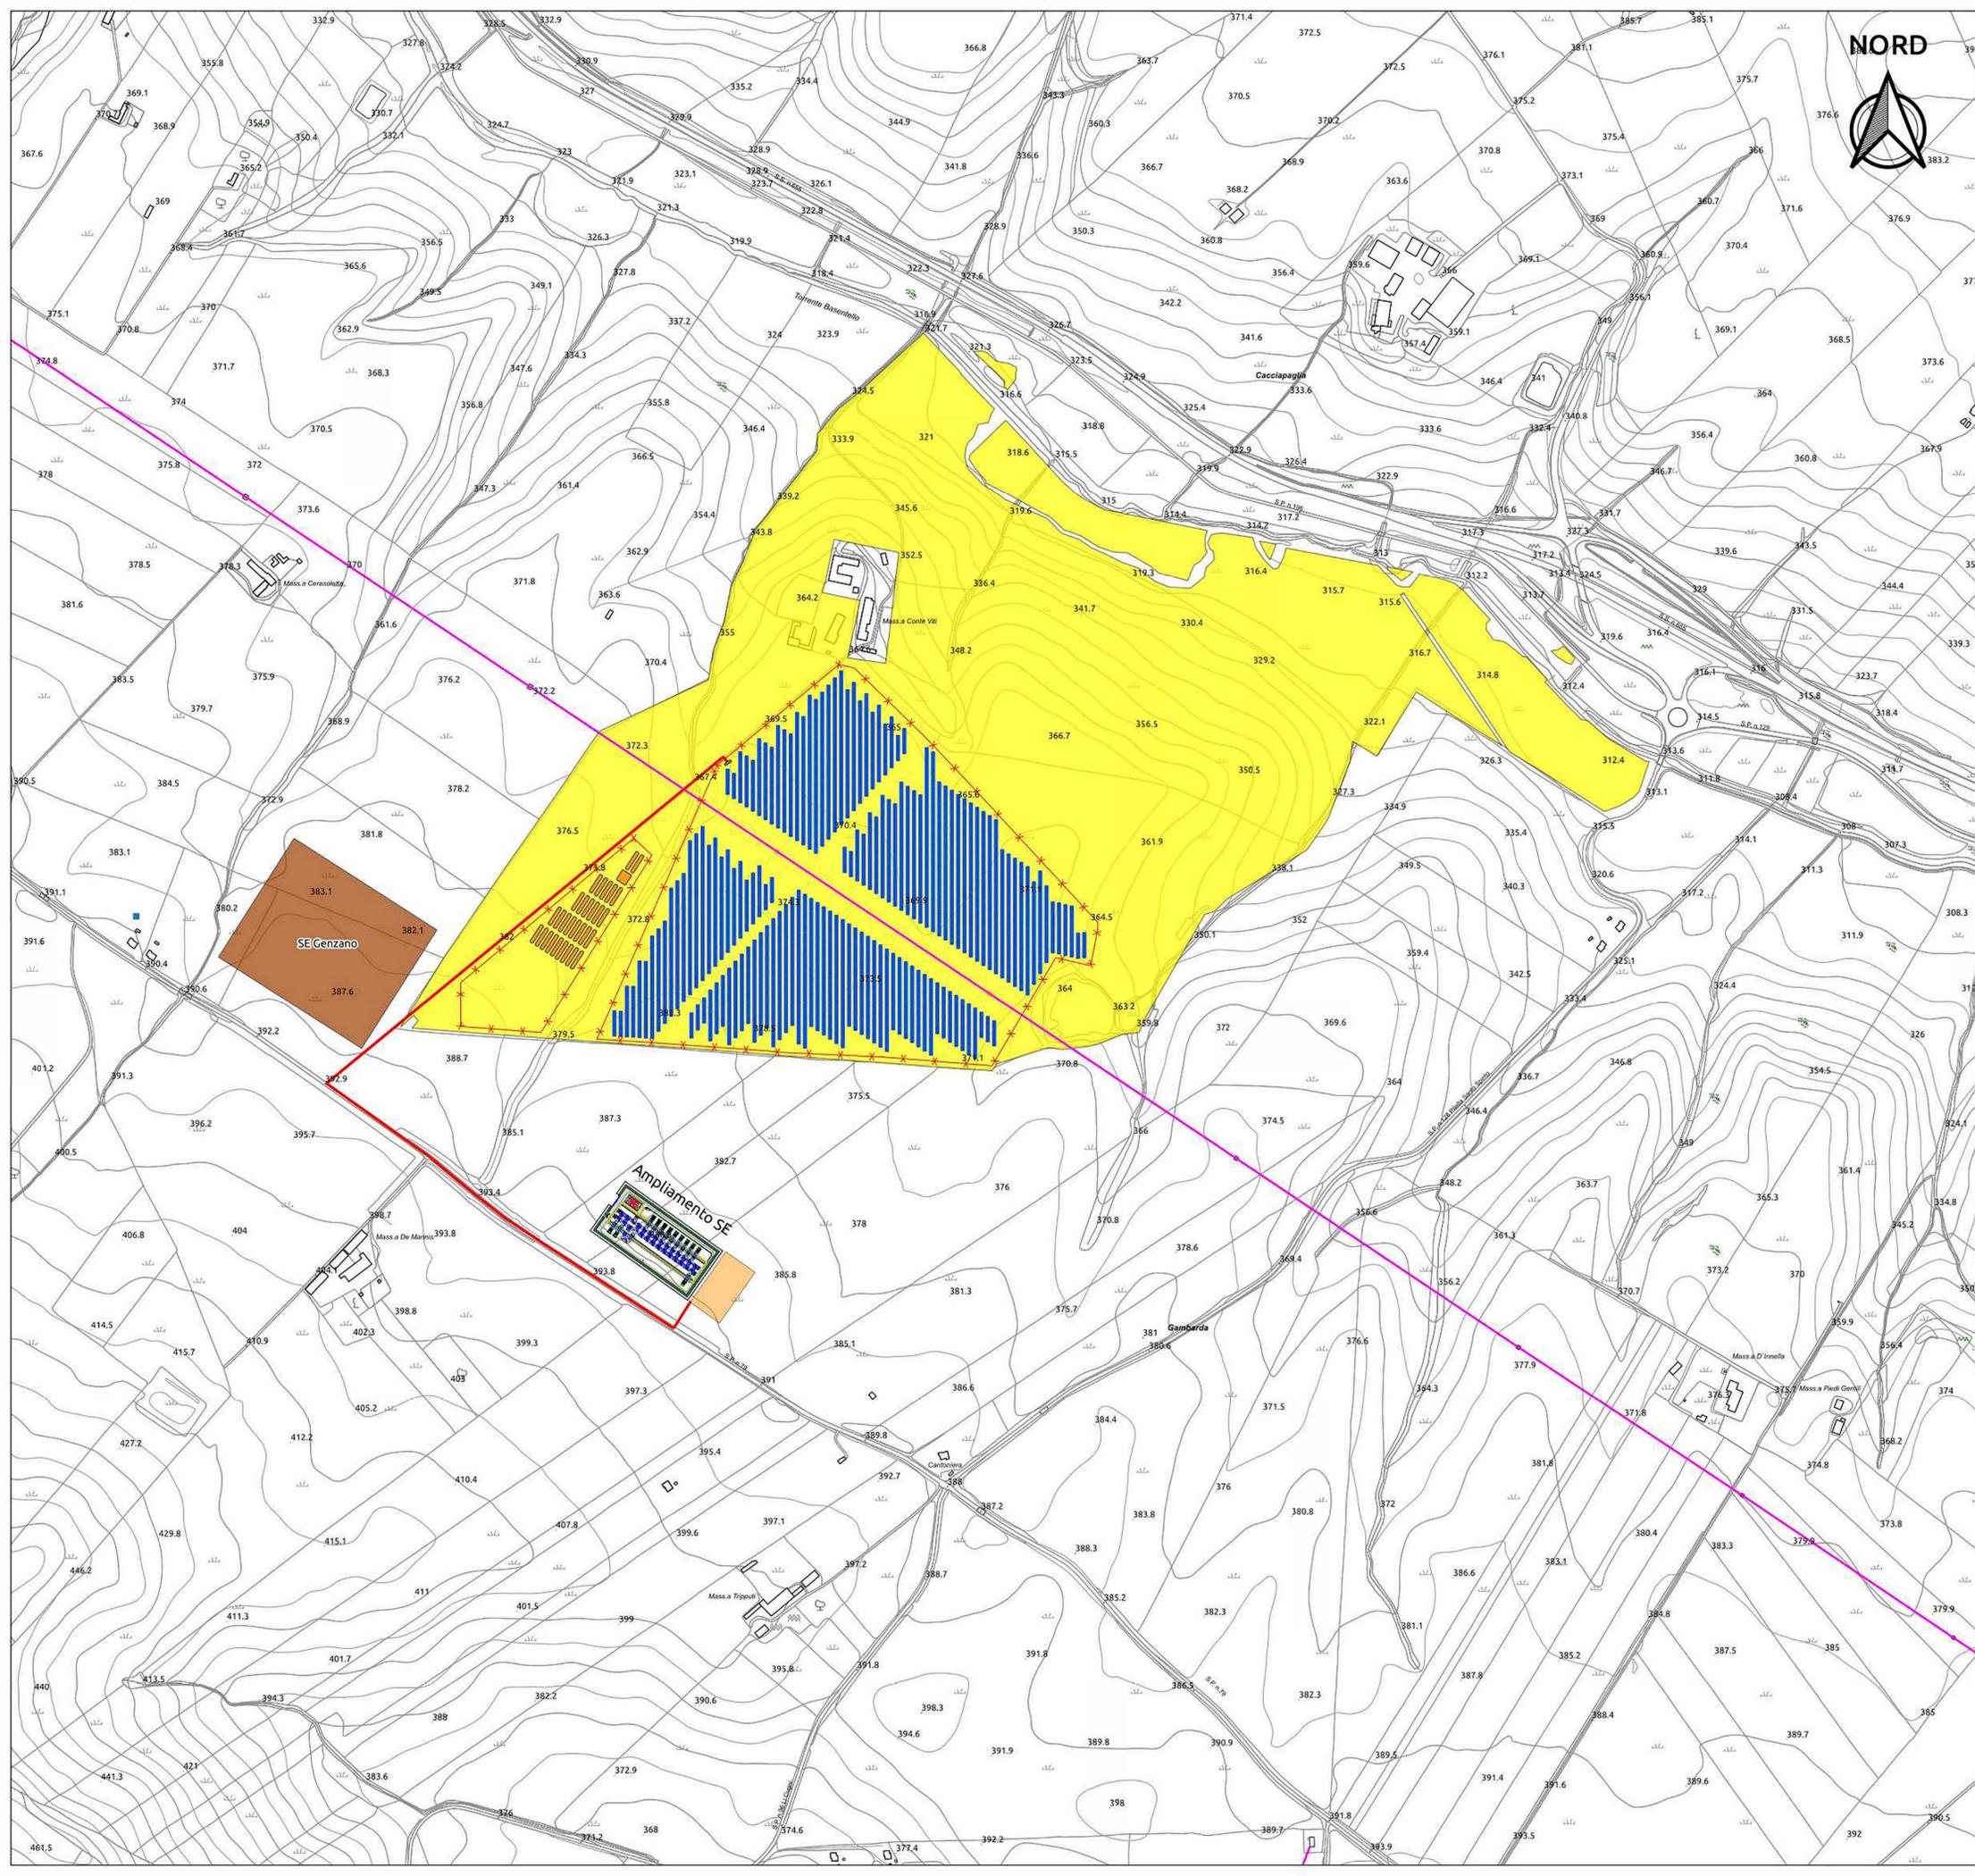

- LEGENDA**
- Cavidotto_MT
 - SE_Terna_Genzano
 - Area Impianto
 - Rete Elettrica Aerea AT

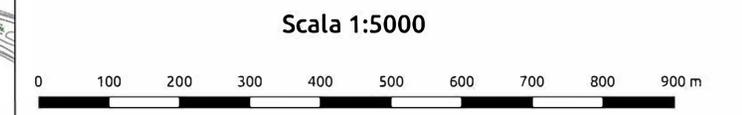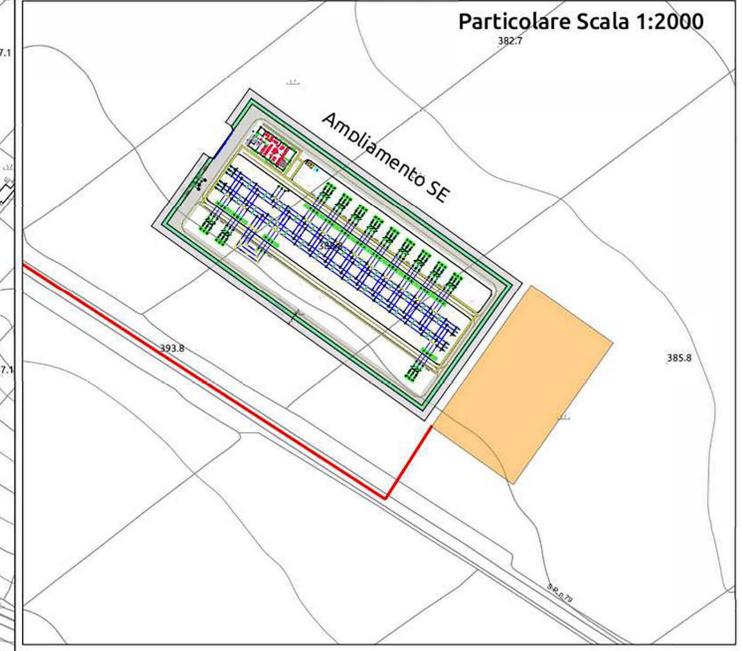

REGIONE BASILICATA 	PROVINCIA DI POTENZA 	COMUNE DI GENZANO DI LUCANIA
LA GAMBARDA		
Denominazione vigna/bosco:		Fogli: 18 - 1 Particelle: varie
Ubicazione:		Comune di Genzano di Lucania (PZ) Località "Contrada Gambarda"
PROGETTO DEFINITIVO per la realizzazione di un impianto agrovoltaico da ubicare nel comune di Genzano di Lucania (PZ) in località "Contrada Gambarda", potenza nominale pari a 19,9296 MW, per una potenza di 18 MW in AC con sistema di accumulo da 6 MW, e delle relative opere di connessione alla RTN ricadenti nello stesso comune.		
PROPONENTE METKA EGN RENEWABLES DEVELOPMENT ITALY S.R.L. Piazza Fontana n.6 - 20122 Milano (MI) Partita IVA: 1173790967 Indirizzo PEC: melkaegnr Renewables@legalmail.it		Tav. n° A.12.b.5.2
ELABORATO PTO SU BASE CTR PPR - Rete Servizi		Scala 1:5000
Numero Rev 0	Data Gennaio 2022	Motivo Rilascio per l'invio dei procedimenti di Valutazione di Impatto Ambientale ai sensi dell'Art.23 del D. Lgs. 152/2006 e s.m.i.
Eseguito	Verificato	Approvato
PROGETTAZIONE Te.Co. S.r.l. Via F. Cavallotti n. 1 76014 Spinazzola (BT) P.IVA 03710650726 mail: te_co@libero.it pec: te_co@pec.it		Spazio riservato agli Enti
Il TECNICO		

Tutti i diritti sono riservati. la riproduzione anche parziale del disegno è vietata.