



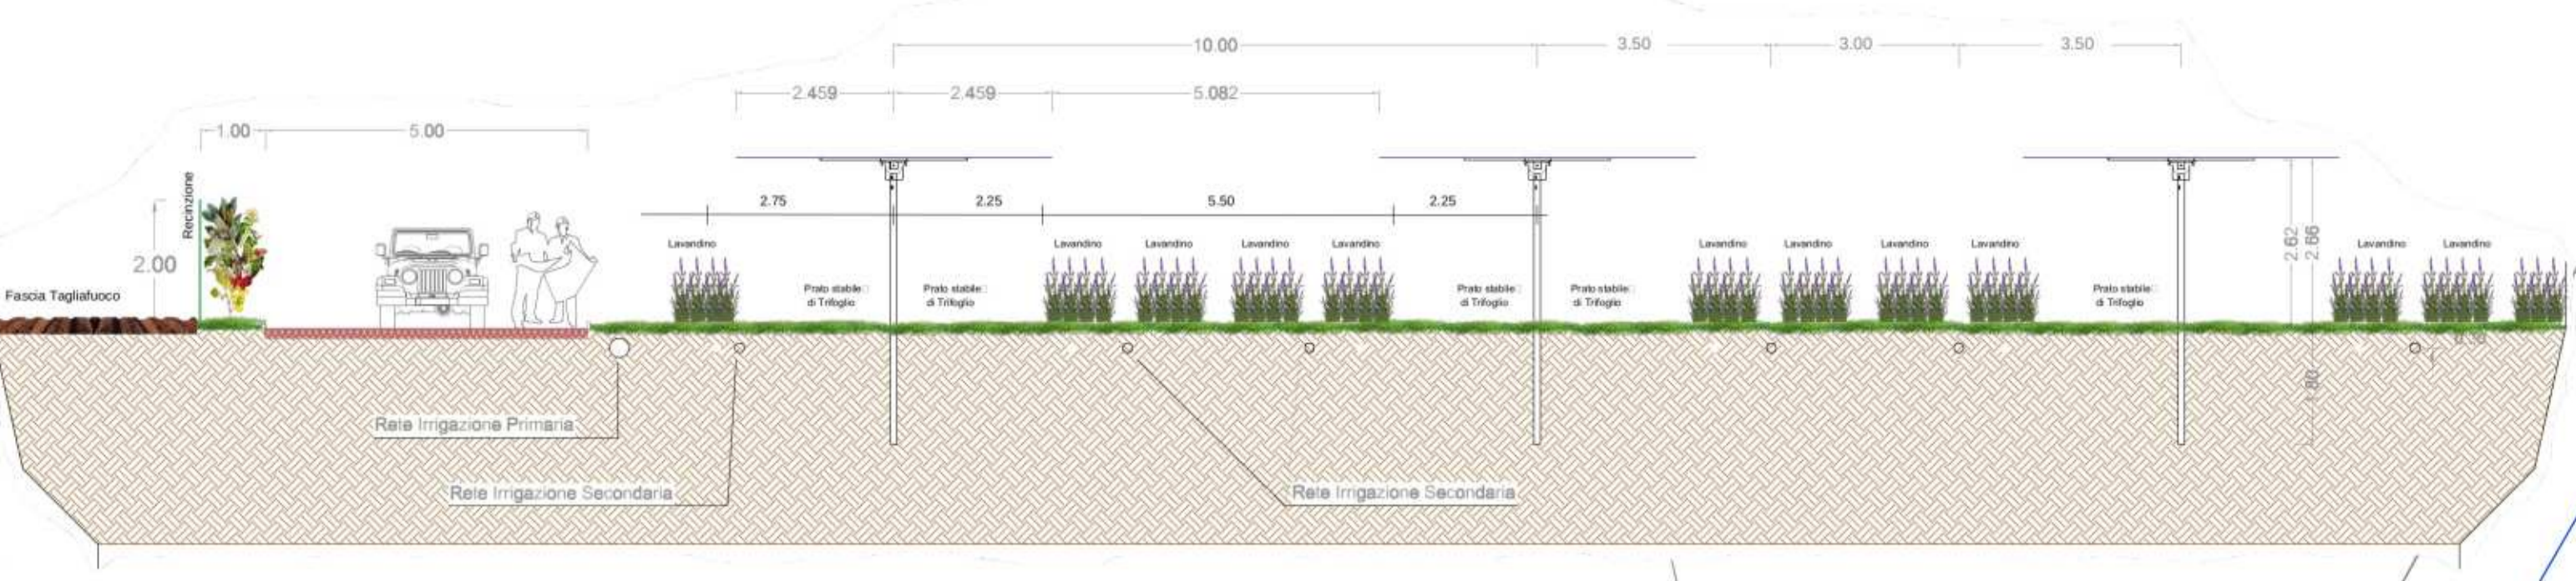



SEZIONE A
Orientamento Tracker Ore 12.00

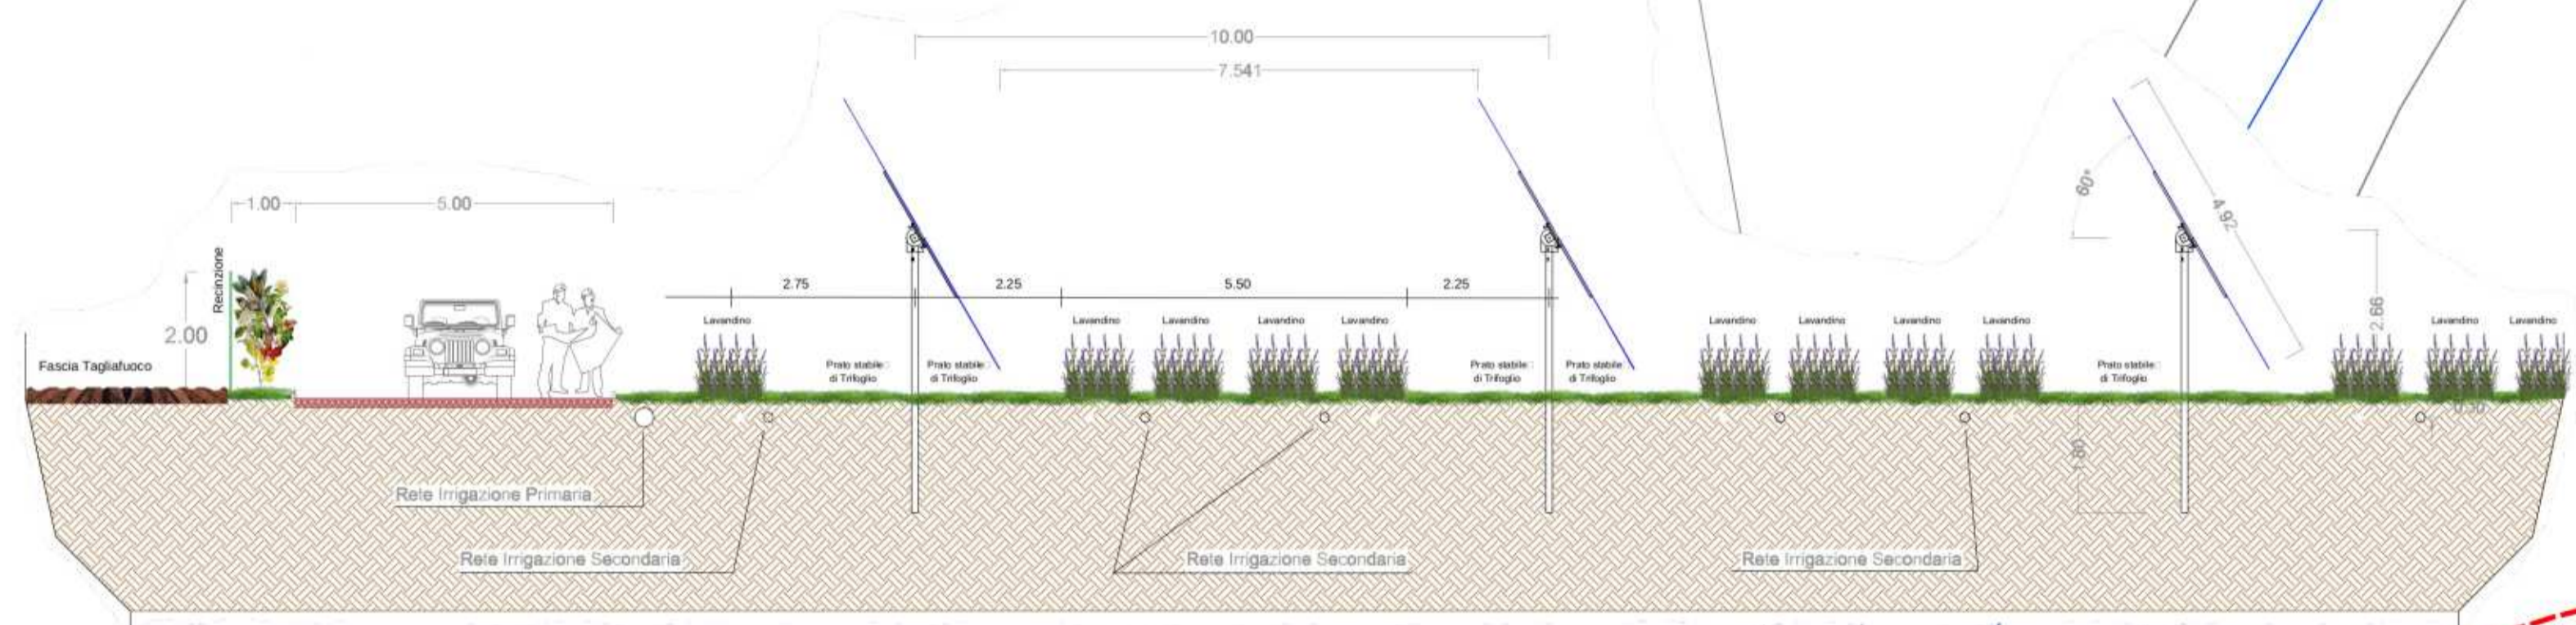


SEZIONE A
Orientamento Tracker Ore 06.00



LEGENDA

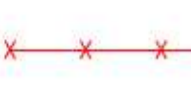-  Moduli Fotovoltaici
-  Prato Stabile di Trifoglio e Coltivazione di Lavandino
-  Viabilità Interna
-  Recinzione e Siepe Perimetrale
-  Irrigazione Rete Primaria
-  Irrigazione Rete Secondaria

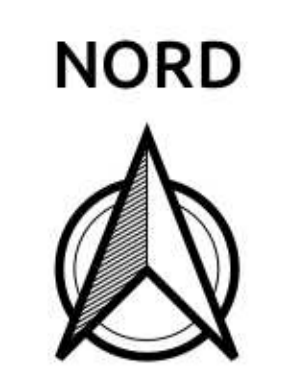

Scala 1:300



A

REGIONE BASILICATA 	PROVINCIA DI POTENZA 	COMUNE DI GENZANO DI LUCANIA 
Denominazione impianto: LA GAMBARDA		
Ubicazione: Comune di Genzano di Lucania (PZ) Località "Contrada Gambarda"		Fogli: 18 - 1 Particelle: varie
PROGETTO DEFINITIVO per la realizzazione di un impianto agrovoltaiico da ubicare nel comune di Genzano di Lucania (PZ) in località "Contrada Gambarda", potenza nominale pari a 19,9296 MW, per una potenza di 18 MW in AC con sistema di accumulo da 6 MW, e delle relative opere di connessione alla RTN ricadenti nello stesso comune.		
PROPRONENTE: METKA EGN RENEWABLES DEVELOPMENT ITALY S.R.L.  Piazza Fontana n.6 - 20122 Milano (MI) Partita IVA: 1173790967 Indirizzo PEC: metkaegnrnewables@legalmail.it		
ELABORATO: MIGLIORAMENTO AMBIENTALE E VALORIZZAZIONE AGRICOLA		Tav. n° A.19.b Scala 1:300
Aggiornamenti	Numero Data Motivo	Eseguito Verificato Approvato
	Rev 0 Gennaio 2022 Stanza per l'invio del procedimento di Validazione di Impatto Ambientale ai sensi dell'Art.23 del D. Lgs. 152/2006 e s.s.mm.i.	
PROGETTAZIONE		
Dott. Ing. SAVERIO GRAMEGNA Via Caduti di Nassirya n. 179 - 70022 Altamura (BA) Ordine degli Ingegneri di Bari n. 8443 PEC: saverio.gramegna@ingpec.eu Cell: 3286812690		progettista:  
IL TECNICO		
Dott. For. Nicola Cristella Strada Paretone zona I n.349 74015 - Martina Franca (TA) Ordine dei Dott. Agronomi e dei Dott. Forestali della Provincia di Taranto n. 269 Mail: nicolacristella@gmail.com		Spazio riservato agli Enti  