


LEGENDA

	CONFINI REGIONALI		CONFINI PROVINCIALI
	CONFINI COMUNALI		
PRINCIPALI ELEMENTI E VINCOLI DI INTERESSE STORICO E PAESISTICO-AMBIENTALE			
	EDIFICI VINCOLATI AI SENSI DEL D.LGS 42/2004 E S.M.L. E DI INTERESSE STORICO-TESTIMONIALE		SISTEMA DELLA "PARTICIPAZIONE AGRARIA DI CENTO"
	FASCIA DI RISERVA DEI CORSI D'ACQUA PUBBLICI AI SENSI DEL D.LGS 42/2004 E S.M.L.		CONFINI AREE "RETE NATURA 2000" (codice cartografico)
	PISTE CICLABILI ESISTENTI DESINTE DAGLI STRUMENTI DI PIANIFICAZIONE COMUNALE		PERCORSI CICLABILI SU STRADE VOCATE ALLA MOBILITA' LENTA
INTERVENTI DI MITIGAZIONE AMBIENTALE E DI INSERIMENTO PAESAGGISTICO			
	INERBIMENTI		INERBIMENTI DELLE SCARPATE AUTOSTRADALI
	INTERVENTI CON PREVALENTE FUNZIONE NATURALISTICA		INTERVENTI CON PREVALENTE FUNZIONE PAESAGGISTICA
	SIEPE ARBUSTIVA PLURISPESIFICA DI RICONNESSIONE ECOLOGICA		FILE ARBUSTIVO PLURISPESIFICO DI MASCHERAMENTO DELL'INFRASTRUTTURA
	SIEPE ARBOREO-ARBUSTIVA DI RICONNESSIONE ECOLOGICA		FILE ARBOREO ARBUSTIVO DI MASCHERAMENTO DELL'INFRASTRUTTURA
	ARBUSTETO PLURISPESIFICO		INTERVENTI DI TIPO ORNAMENTALE (CON IMPiego DI SPECIE AUTOCOTONE DI VALENZA PAESAGGISTICA)
	BOSCO PLURISPESIFICO		RAMPICANTI
	INTERVENTI CON FUNZIONE DI ASSORBIMENTO DI INQUINANTI		RIQUALIFICA PAESAGGISTICA DI CANALI STORICI
	BOSCO FILTRO		RIQUALIFICA PAESAGGISTICA DI VIABILITA' STORICHE
	ARBUSTETO FILTRO		FILE ARBOREO DI OMBREGGIAMENTO
	INTERVENTI DI DEFRAMMENTAZIONE ECOLOGICA		INTERVENTI DI MITIGAZIONE DELL'AMBIENTE IDRICO
	INTERVENTI DI DEFRAMMENTAZIONE ECOLOGICA DELLE AREE INTERCLUSE 150X180 CM		IMPIANTI DI TRATTAMENTO DELLE ACQUE DI PASTORINA
	INTERVENTI DI DEFRAMMENTAZIONE ECOLOGICA MANIFATTI 120X110 CM		BACINI DI LAMINAZIONE (CON ASSOCIATO FASCIE ARBOREE DI PROTEZIONE PER LA VIVALUNA)
	INTERVENTI DI RICONNESSIONE ECOLOGICA DELLE AREE INTERCLUSE 150X180 CM		INTERVENTI DI MITIGAZIONE PER IL SISTEMA AGRICOLO
	INTERVENTI DI RICONNESSIONE ECOLOGICA MANIFATTI 120X110 CM		RECUPERO AGRONOMICOMILE DELLE AREE DI CANTIERIZZAZIONE
	INTERVENTI DI MITIGAZIONE ACUSTICA		SOTTVOIA PODERALI
	PROTEZIONE ANTIFONICA BIODIMENSIONALE (PINO ALBAI, CASCINA, PINUSUS SYLVESTRIS)		RECUPERO AGRONOMICOMILE DELLE PISTE DI CANTIERE
INTERVENTI DI COMPENSAZIONE AMBIENTALE			
	INTERVENTI DI COMPENSAZIONE AGRO-AMBIENTALE		INTERVENTI DI COMPENSAZIONE ECOLOGICO-NATURALISTICA
	FASCIE TAMPONE LONGITUDINALI		FILE DI RICONNESSIONE ECOLOGICA DEI MACERI
	FASCIE TAMPONE TRASVERSALI		
ITINERARI CICLOPEDONALI ALL'INTERNO DEI SISTEMI NATURALISTICI PAESAGGISTICI, STORICI E CULTURALI DEL TERRITORIO			
	ITINERARI CICLO-PEDONALI SUL SEDIME DELLE PISTE DI CANTIERE RECUPERATE ALLA MOBILITA' LENTA		ITINERARI CICLO-PEDONALI DI CONNESSIONE CON PERCORSI ESISTENTI
ELEMENTI INFORMATIVI			
	ELEMENTO INFORMATIVO: PIETRA MILIARE		ELEMENTO INFORMATIVO: PUNTO DI PERCEZIONE SUL TERRITORIO
	AREA INTEGRATA PER LA SOSTA E LA PERCEZIONE DEL TERRITORIO		
PROGETTO PER UN SISTEMA INTEGRATO DI FRUIBILITA' DEI VALORI DEL TERRITORIO			
	PROPOSTA DI INTEGRAZIONE DELLE RELAZIONI FRA L'INFRASTRUTTURA E L'OPERA IDENTITARIA AGRICOLA/AMBIENTALE DEL TERRITORIO NOBIS		LE PISTE DEL TERRITORIO AREA DI SERVIZIO DI MIRANDOLA
	PROPOSTA PER LA REALIZZAZIONE DEL PARCO INTERCOMUNALE DI CONCORDIA E SAN POSSIDONIO		LE PISTE DEL TERRITORIO AREA DI SERVIZIO DI POGGIO RENATICO
	LANDMARKS		TRATTO CON PERCEZIONE DIRETTA DEL PAESAGGIO
ELABORATI DI RIFERIMENTO			
PG. 0.000.00000.0.1A. AB. 01.1A "PUBBLICAZIONE DELLE SCELTE ARCHITETTICHE ED ENERGIACI DI PROGETTO, SEZIONI E SCHEMI ASSOCIATIVI DI IMPIANTI" PG. 0.000.00000.0.1A. SH. 01.1A "EDIFICI RURALI E VINCOLATI, DI INTERESSE STORICO-ARCHITETTICO E DI INTERESSE STORICO-TESTIMONIALE"			

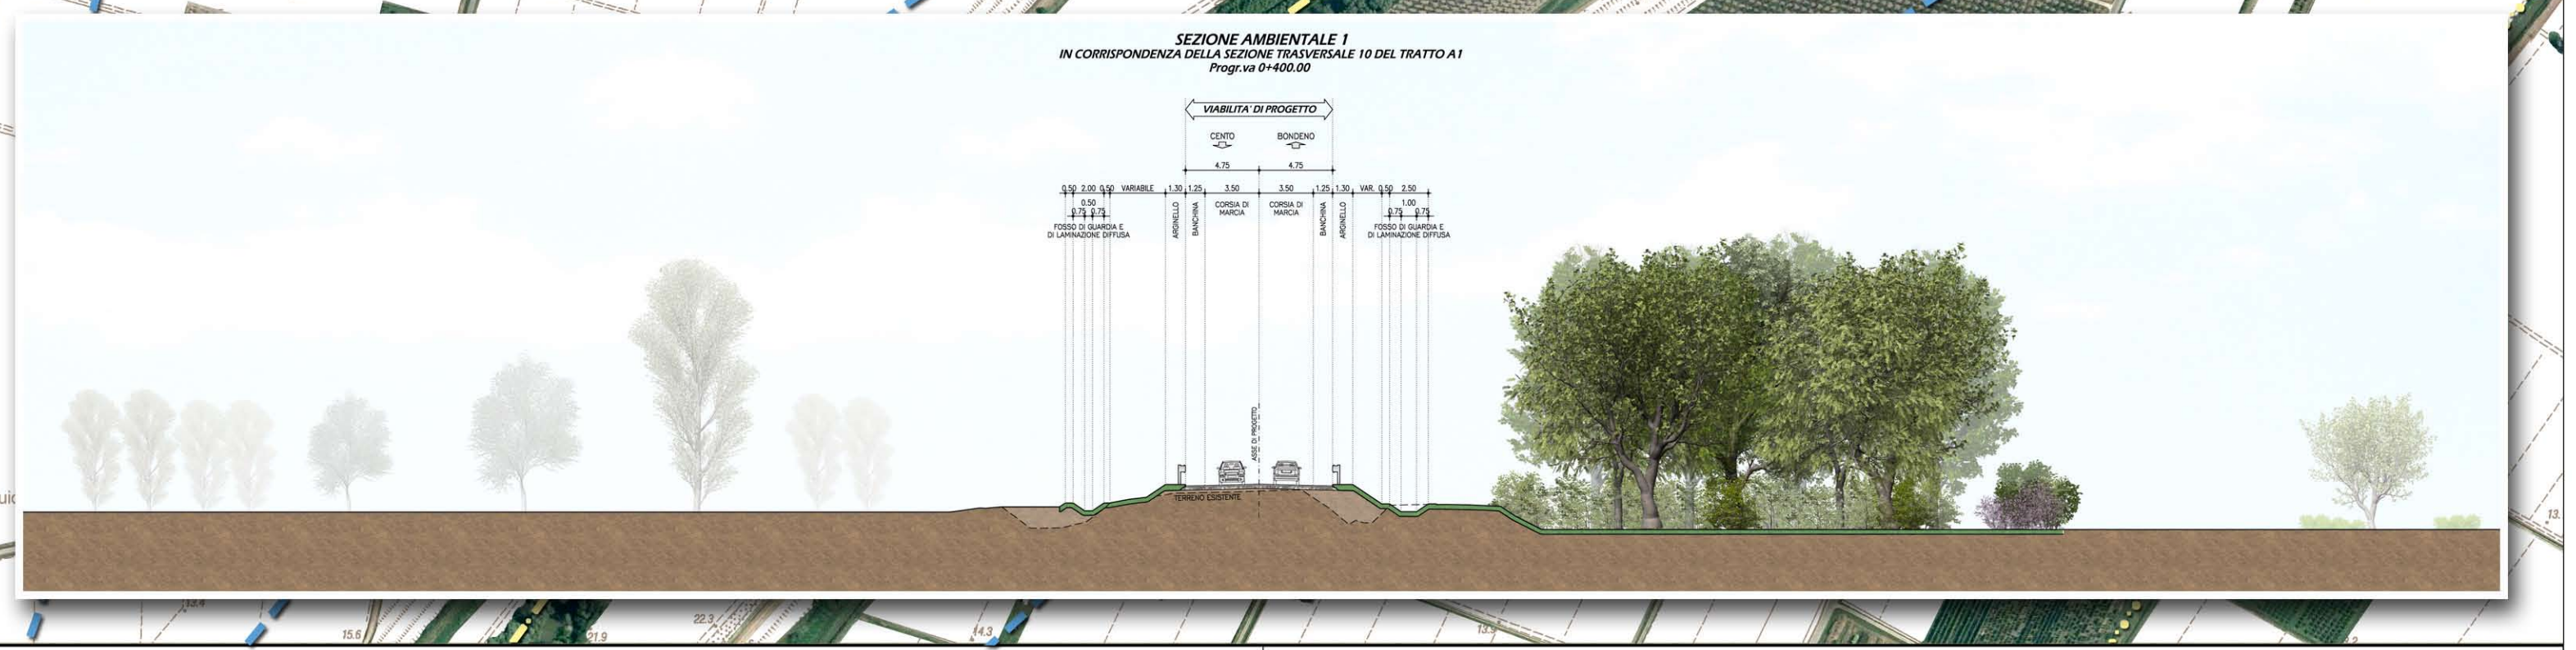

IL CONCESSIONARIO
ARC AUTOSTRADA REGIONALE CISPADANA

IL CONCESSIONARIO
ARC AUTOSTRADA REGIONALE CISPADANA

AUTOSTRADA REGIONALE CISPADANA DAL CASELLO DI REGGIOLO-ROLO SULLA A22 AL CASELLO DI FERRARA SUD SULLA A13

CODICE C.U.P. E81808000000009

PROGETTO DEFINITIVO

STUDIO DI IMPATTO AMBIENTALE

ALLEGATO 4: VIABILITA' DI ADDUZIONE AL SISTEMA AUTOSTRADALE D04-D8 (EX IFE) RACCORDO BONDENO-CENTO-AUTOSTRADA CISPADANA
QUADRO DI RIFERIMENTO AMBIENTALE
IMPATTI DEL PROGETTO E INTERVENTI DI MITIGAZIONE AMBIENTALE

PLANIMETRIA DI PROGETTO E SEZIONI CARATTERISTICHE CON INDICAZIONE DEGLI INTERVENTI DI INSERIMENTO PAESAGGISTICO E DI MITIGAZIONE AMBIENTALE
TAV. 1/6

RESPONSABILE INTEGRAZIONE PRESTAZIONI SPECIALISTICHE		IL CONCESSIONARIO	
Ing. Emilio Salvi Alba Ing. Reggio Emilia n° 345		Autosole Regionale Cispadana S.p.A. via S. Giovanni Evangelista n° 15 41013 Mantova (MN)	

TIPICO COMPARTIMENTO ACUSTICO		IL CONCESSIONARIO	
Ing. Emilio Salvi Alba Ing. Reggio Emilia n° 345		Autosole Regionale Cispadana S.p.A. via S. Giovanni Evangelista n° 15 41013 Mantova (MN)	

REVISIONI		REVISIONI	
17.04.2012	EMISSIONE	FORMISANO	BECCARELLI SALSANI
DESCRIZIONE		REDAZIONE	CONTROLLI

IDENTIFICAZIONE ELABORATO	DESCRIZIONE	REDAZIONE	CONTROLLI
01/07/10	01/07/10	01/07/10	01/07/10

MAGGIO 2012

1:5.000