PLANIMETRIA DELL'INTERVENTO - SCALA 1:500

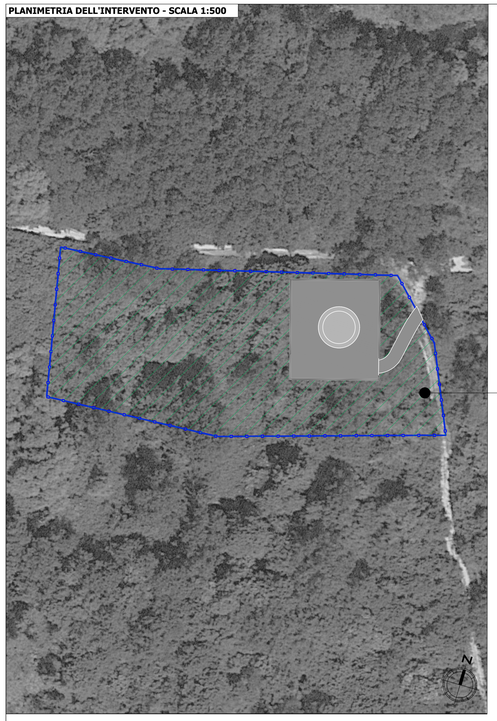

Bosco Igrofilo a *populus nigra* [28 alberi e 30 arbusti ogni 1600 ml]

Tipologico intervento: **BP**

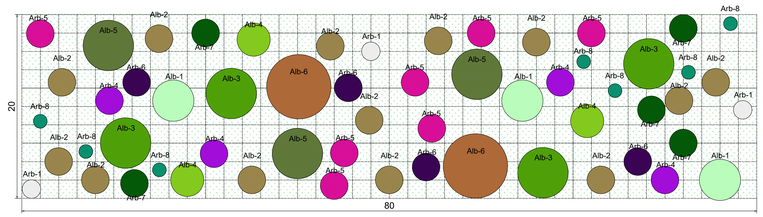

Codifica	Specie arboree	
	Nome scientifico	Nome comune
Alb-1	*Salix alba L.*	Salice bianco
Alb-2	*Populus nigra L.*	Pioppo nero
Alb-3	*Fraxinus oxycarpa*	Frassino meridionale
Alb-4	*Ulmus minor Mill.*	Olmo campestre
Alb-5	*Alunus glutinosa*	Ontano nero
Alb-6	*Acer campestre L.*	Acero campestre

Codifica	Specie arbustive	
	Nome scientifico	Nome comune
Arb-1	*Crataegus monogyna Jacq.*	Biancospino comune
Arb-4	*Prunus spinosa L.*	Prugnolo selvatico
Arb-5	*Rubus ulmifolius Schott*	Rovo selvatico
Arb-6	*Sambucus nigra L.*	Sambuco comune
Arb-7	*Ficus carica L.*	Fico comune
Arb-8	*Cornus sanguinea L.*	Sanguinella

ESEMPLARI ARBOREI ED ARBUSTIVI IN SITO

Populus nigra

Key Plan

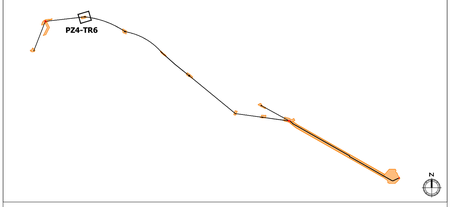

Legenda

Limite degli interventi

Tipologie di intervento

Bosco igrofilo a *populus nigra* (**BP**)

Prato

CONFIGURAZIONE POST OPERAM - SCALA 1: 200

CONFIGURAZIONE ANTE OPERAM - SCALA 1: 200

CONFIGURAZIONE IN FASE DI CANTIERE - SCALA 1: 200

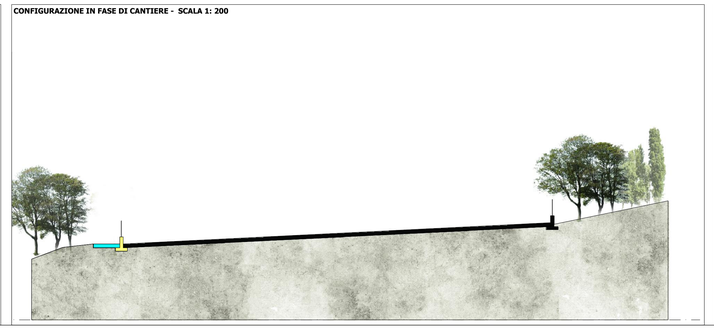

CONFIGURAZIONE POST OPERAM - SCALA 1: 200

PRESIDENZA DEL CONSIGLIO DEI MINISTRI

MESSA IN SICUREZZA DEL SISTEMA ACQUEDOTTISTICO DEL PESCHIERA PER L'APPROVVIGIONAMENTO IDRICO DI ROMA CAPITALE E DELL'AREA METROPOLITANA

IL COMMISSARIO STRAORDINARIO ING. PhD MASSIMO SESSA

SUB COMMISSARIO ING.

acea acqua ACEA ATO 2 SPA

acea Ingegneria e Servizi

IL RESPONSABILE DEL PROCEDIMENTO
Ing. PhD Alessia Delle Site

SUPPORTO AL RESPONSABILE DEL PROCEDIMENTO
Dott. Avv. Vittorio Gennari
Sig.ra Claudia Iacobelli
Ing. Barnaba Paglia

CONSULENTE
Ing. Biagio Eramo

ELABORATO
A250SIA D085 0

COD. ATO2 AAM10118

DATA OTTOBRE 2022 | SCALA VARIE

AGG. N.	DATA	NOTE	FIRMA
1			
2			
3			
4			
5			
6			

Progetto di sicurezza e ammodernamento dell'approvvigionamento della città metropolitana di Roma "Messa in sicurezza e ammodernamento del sistema idrico del Peschiera", L.n.108/2021, ex DL n.77/2021 art. 44 Allegato IV

Sottoprogetto
NUOVO ACQUEDOTTO MARCIO – I LOTTO
DAL MANUFATTO ORIGINE AL SIFONE CERASO
(con il finanziamento dell'Unione europea – Next Generation EU)

PROGETTO DI FATTIBILITÀ TECNICA ED ECONOMICA

TEAM DI PROGETTAZIONE

CAPO PROGETTO
Ing. Angelo Marchetti

ASPETTI AMBIENTALI
Ing. PhD Nicoletta Straquadanio
Ing. Viviana Angelaro

Hanno collaborato:
Ing. Francesco Giorgi
Ing. PhD Serena Conserva
Ing. Simone Leoni
Dott. Salvatore Esposito
Geol. Simone Febo
Geol. Filippo Arsie

CONSULENTI
I.R.I.D.E. s.r.l.

STUDIO DI IMPATTO AMBIENTALE

INTEGRAZIONI MIC NOTA PROT. 943 DEL 25/05/2022

Dettaglio degli interventi di progetto TR4–PZ6