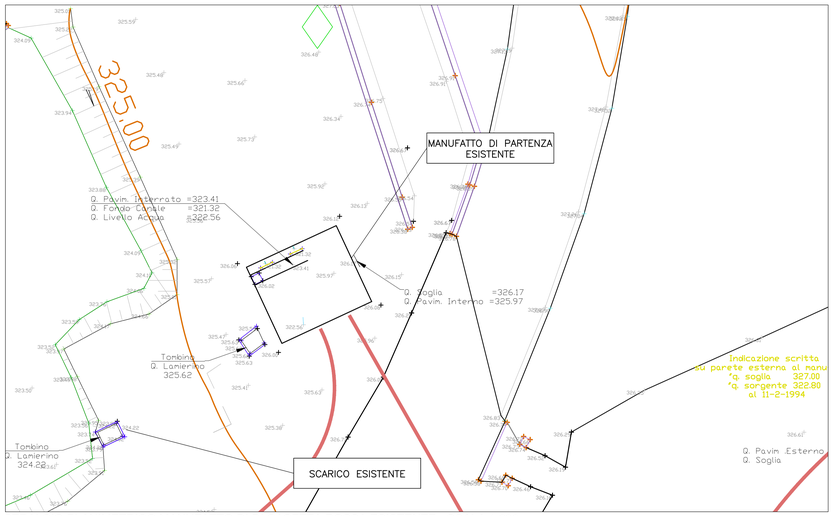

STRALCIO PLANIMETRICO MANUFATTO DI DI CASETTA ROSSA ESISTENTE - SCALA 1:200

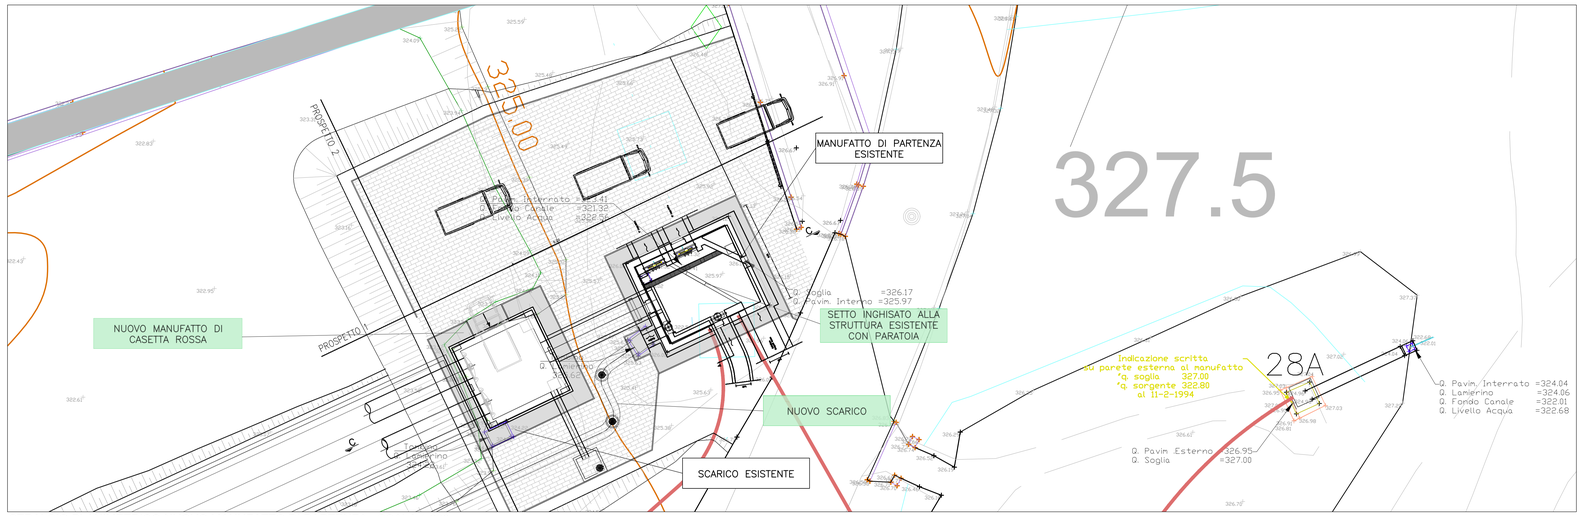

STRALCIO PLANIMETRICO NUOVO MANUFATTO DI PARTENZA - SCALA 1:200

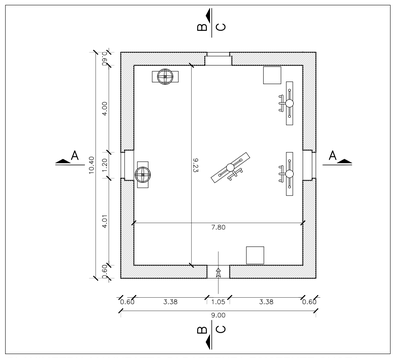

PLANIMETRIA MANUFATTO DI PARTENZA ESISTENTE QUOTA 326.00
SCALA 1:100

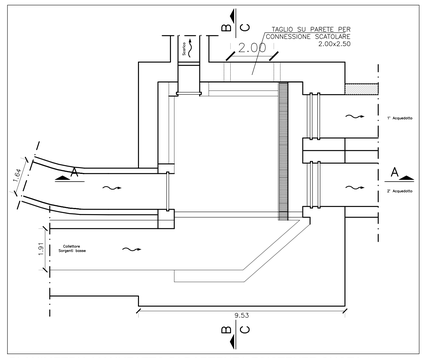

PLANIMETRIA MANUFATTO DI PARTENZA ESISTENTE QUOTA 321.32
SCALA 1:100

SEZIONE A-A MANUFATTO DI PARTENZA ESISTENTE
SCALA 1:100

SEZIONE B-B MANUFATTO DI PARTENZA ESISTENTE
SCALA 1:100

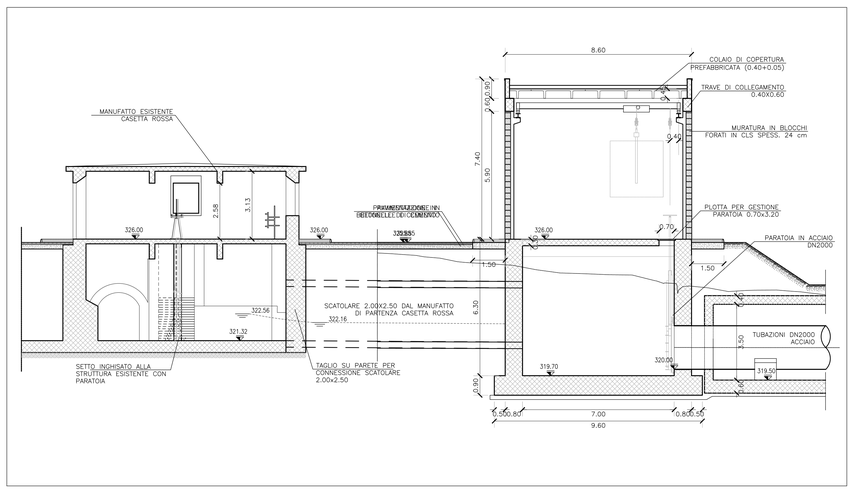

SEZIONE C-C
SCALA 1:100

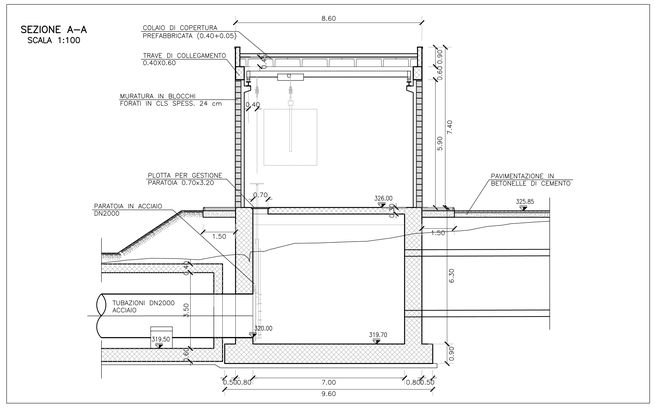

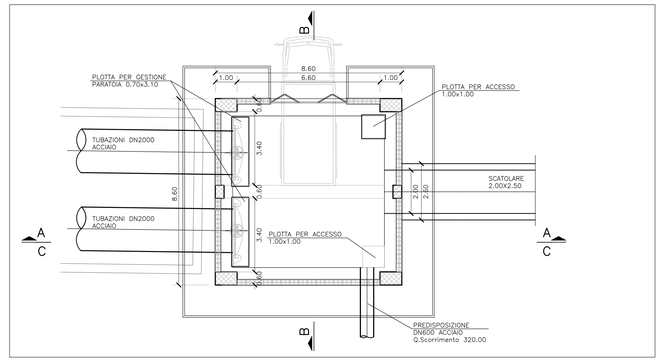

PLANIMETRIA NUOVO MANUFATTO DI PARTENZA QUOTA 326.00 - SCALA 1:100

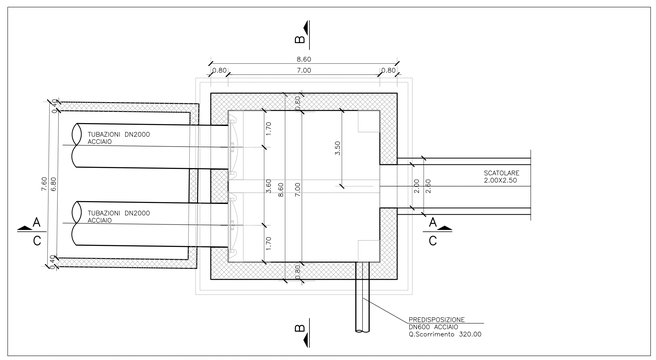

PLANIMETRIA NUOVO MANUFATTO DI PARTENZA QUOTA 319.70 - SCALA 1:100

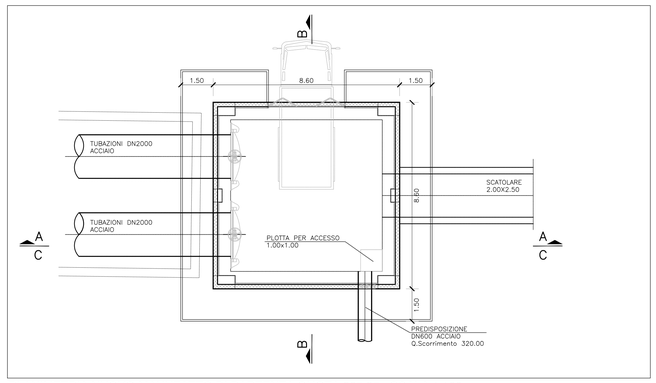

PLANIMETRIA NUOVO MANUFATTO DI PARTENZA QUOTA 325.85 - SCALA 1:100

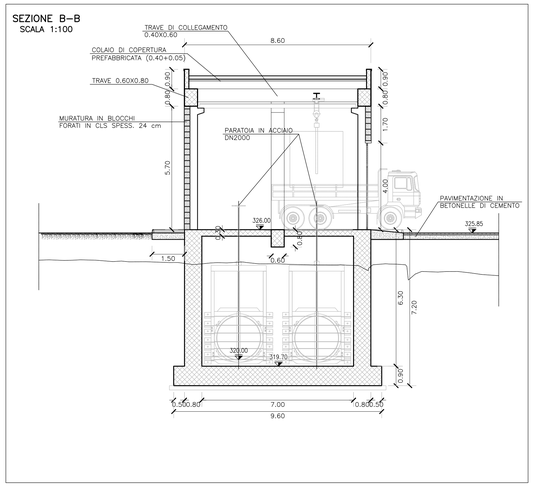

PRESIDENZA DEL CONSIGLIO DEI MINISTRI

MESSA IN SICUREZZA DEL SISTEMA ACQUEDOTTISTICO DEL PESCHIERA PER L'APPROVVIGIONAMENTO IDRICO DI ROMA CAPITALE E DELL'AREA METROPOLITANA

IL COMMISSARIO STRAORDINARIO ING. PhD MASSIMO SESSA

SUB COMMISSARIO ING.

acea acqua — ACEA ATO 2 SPA

acea ingegneria e servizi

IL RESPONSABILE DEL PROCEDIMENTO
Ing. PhD Alessio Della Sita

SUPPORTO AL RESPONSABILE DEL PROCEDIMENTO
Dott. Avv. Vittorio Gennari
Sig.ra Claudia Iacobelli
Ing. Bernabo Paglia

CONSULENTE
Ing. Biagio Eramo

ELABORATO
A250PDS D0212

COD. ATO2 AAM10118

DATA DICEMBRE 2021 | SCALA VARIE

AGG. N.	DATA	NOTE	FIRMA
1	02/22	AGGIORNAMENTO ELABORATI LVR	
2	10/22	AGGIORNAMENTO ELABORATI MTE e CELLEP	
3			
4			
5			
6			

Progetto di sicurezza e ammodernamento dell'approvvigionamento della città metropolitana di Roma
'Messa in sicurezza e ammodernamento del sistema idrico del Peschiera',
L.n.108/2021, ex DL n.77/2021 art. 44 Allegato IV

Sottoprogetto
NUOVO ACQUEDOTTO MARCIO – I LOTTO
DAL MANUFATTO ORIGINE AL SIFONE CERASO
(con il finanziamento dell'Unione europea – Next Generation EU)

PROGETTO DI FATTIBILITÀ TECNICA ED ECONOMICA

MANUFATTO DI CASETTA ROSSA
PIANTE E SEZIONI

TEAM DI PROGETTAZIONE

CAPO PROGETTO
Ing. Angelo Marchetti
IDRAULICA
Ing. Francesco Benedini
GEOLOGIA E IDROGEOLOGIA
Geol. Gianluca Tolli
GEOTECNICA E STRUTTURE
Ing. Angelo Marchetti
ASPETTI AMBIENTALI
Ing. PhD Nicoletta Stracqualursi
Ing. Viviana Angelloni
ATTIVITA' TECNICHE DI SUPPORTO
Geom. Stefano Francisci
ATTIVITA' PATRIMONIALI
Geom. Fabio Pompei

Hanno collaborato:
Ing. Geol. Eliseo Papilini
Ing. Matteo Botticelli
Ing. Emiliano Alimonti
Ing. Francesca Giorgi
Ing. Roberto Biagi
Ing. Claudio Lorusso
Ing. Nunziata Venuto
Geol. PhD Paolo Caporossi
Geol. Simone Feba
Geol. Yousef Abu Sabha
Geol. Filippo Arsie
Geom. Mirco Firinu
Geom. Messito Roberto Zoppoli