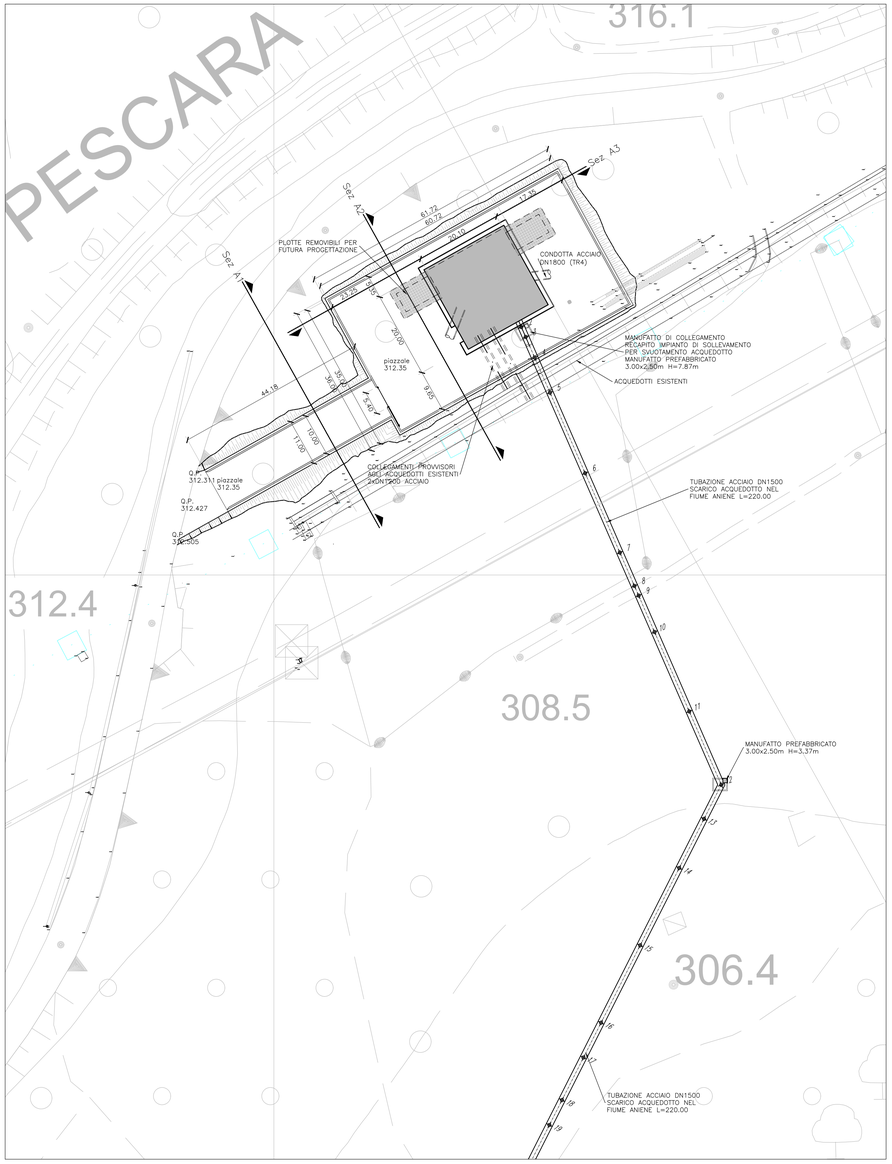

PLANIMETRIA GENERALE MANUFATTO INTERCONNESSIONE (PZ7)
SCALA 1:500

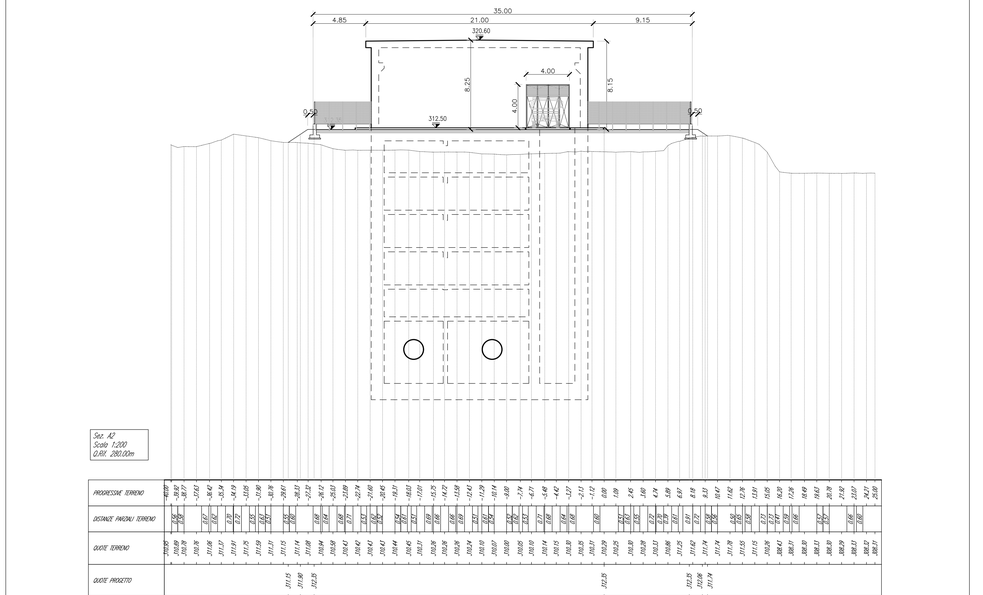

PROSPETTO A2 MANUFATTO INTERCONNESSIONE (PZ7)
SCALA 1:200

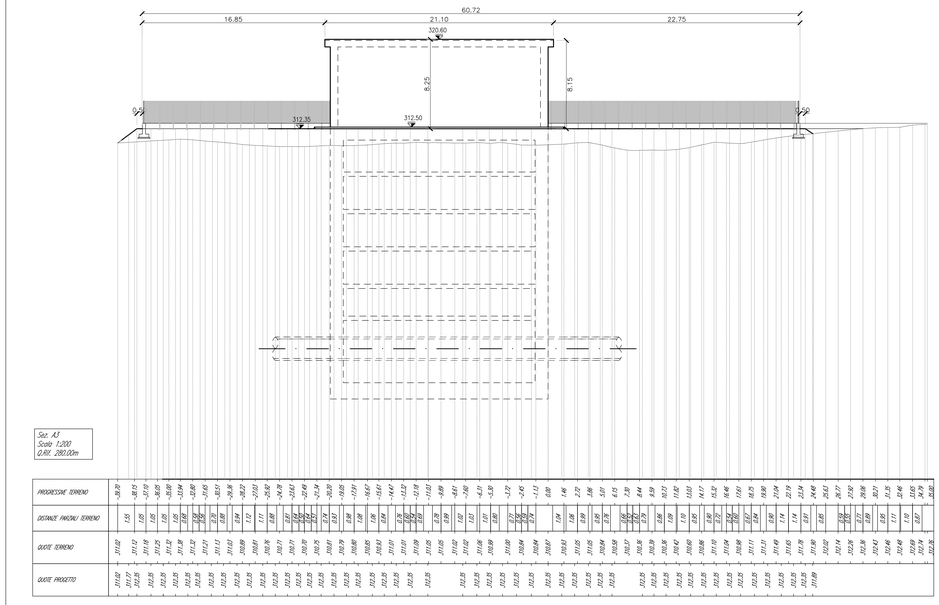

PROSPETTO A3 MANUFATTO INTERCONNESSIONE (PZ7)
SCALA 1:200

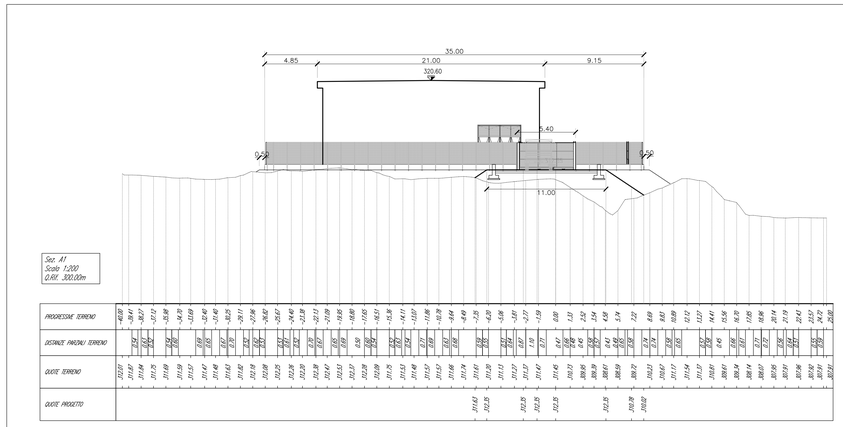

PROSPETTO A1 MANUFATTO INTERCONNESSIONE (PZ7)
SCALA 1:200

PRESIDENZA DEL CONSIGLIO DEI MINISTRI

MESSA IN SICUREZZA DEL SISTEMA ACQUEDOTTISTICO DEL PESCHIERA PER L'APPROVVIGIONAMENTO IDRICO DI ROMA CAPITALE E DELL'AREA METROPOLITANA

IL COMMISSARIO STRAORDINARIO ING. PhD MASSIMO SESSA

SUB COMMISSARIO ING.

acea acqua — ACEA ATO 2 SPA

acea ingegneria e servizi

IL RESPONSABILE DEL PROCEDIMENTO
Ing. PhD Alessio Dalle Site

SUPPORTO AL RESPONSABILE DEL PROCEDIMENTO
Dott. Avv. Vittorio Gennari
Sig.ra Claudia Iacobelli
Ing. Barnaba Paglia

CONSULENTE
Ing. Biagio Eramo

ELABORATO
A250PDS D039 1

COD. ATO2 AAM10118

DATA FEBBRAIO 2022 | SCALA VARIE

AGG. N.	DATA	NOTE	FIRMA
1	10/22	AGGIORNAMENTO ELABORATI MTE e CSELLPP	
2			
3			
4			
5			
6			

Progetto di sicurezza e ammodernamento dell'approvvigionamento della città metropolitana di Roma
'Messa in sicurezza e ammodernamento del sistema idrico del 'Peschiera',
L.n.108/2021, ex DL n.77/2021 art. 44 Allegato IV

Sottoprogetto
NUOVO ACQUEDOTTO MARCIO – I LOTTO
DAL MANUFATTO ORIGINE AL SIFONE CERASO
(con il finanziamento dell'Unione europea – Next Generation EU) — European Union

PROGETTO DI FATTIBILITÀ TECNICA ED ECONOMICA

MANUFATTO INTERCONNESSIONE(PZ7) PROSPETTI

TEAM DI PROGETTAZIONE

CAPO PROGETTO
Ing. PhD Luca Monchetti
IDRAULICA
Ing. Eugenio Benedini
GEOLOGIA E IDROGEOLOGIA
Geol. Stefano Tosti
GEOTECNICA E STRUTTURE
Ing. Angelo Marchetti
ASPETTI AMBIENTALI
Ing. PhD Nicoletta Stracqualursi
Ing. Viviana Angelaro
ATTIVITA' TECNICHE DI SUPPORTO
Geom. Stefano Francisci
ATTIVITA' PATRIMONIALI
Geom. Fabio Pampari

Hanno collaborato:
Ing. Geol. Eliseo Papilini
Ing. Matteo Botticelli
Ing. Emiliano Alimonti
Ing. Francesco Giorgi
Ing. Roberto Biagi
Ing. Claudio Lorusso
Ing. Nunziata Venuto
Geol. PhD Paolo Caporossi
Geol. Simone Feba
Geol. Yousef Abu Sabha
Geol. Filippo Arsie
Geom. Mirco Fiinu
Geom. Messito Roberto Zappalà