



VISTA N° 6 - STATO ATTUALE
PONTE SU CAVO RONDONE PRIMO



VISTA N° 6 - SIMULAZIONE DI PROGETTO
PONTE SU CAVO RONDONE PRIMO



VISTA N° 4 - STATO ATTUALE
PONTE SU CAVO PORRETTO




VISTA N° 4 - SIMULAZIONE DI PROGETTO
PONTE SU CAVO PORRETTO



VISTA N° 5 - STATO ATTUALE
PONTE SUL COLLETTORE DI BURANA



VISTA N° 5 - SIMULAZIONE DI PROGETTO
PONTE SUL COLLETTORE DI BURANA

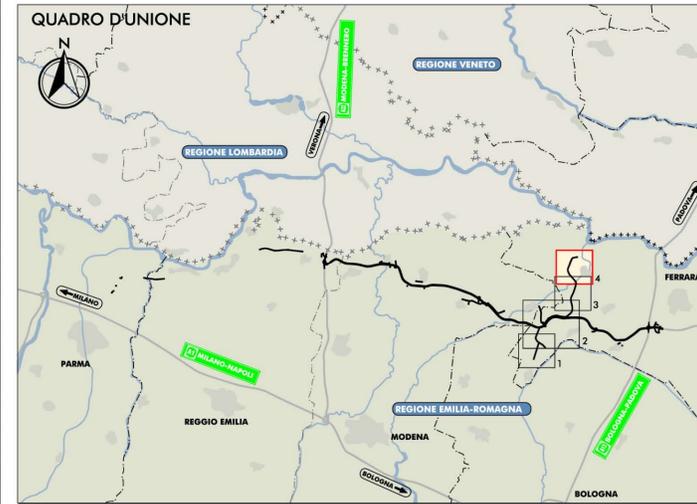

LEGENDA
 PUNTO DI VISTA SIMULAZIONE


IL CONCEDENTE: Regione Emilia-Romagna
 IL CONCESSIONARIO: ARC AUTOSTRADA REGIONALE CISPADANA

AUTOSTRADA REGIONALE CISPADANA
 DAL CASELLO DI REGGIOLO-ROLO SULLA A22
 AL CASELLO DI FERRARA SUD SULLA A13
 CODICE C.U.P. E81B0800060009

PROGETTO DEFINITIVO

STUDIO DI IMPATTO AMBIENTALE

ALLEGATO 4: VIABILITA' DI ADDUZIONE AL SISTEMA AUTOSTRADALE
 D04-08 (EX 1FE) RACCORDO BONDENO-CENTO-AUTOSTRADA CISPADANA
 QUADRO DI RIFERIMENTO AMBIENTALE
 IMPATTI DEL PROGETTO E INTERVENTI DI MITIGAZIONE AMBIENTALE
 FOTOMOSAICO E SIMULAZIONI FOTOGRAFICHE DI PROGETTO CON INDICAZIONE DEGLI INTERVENTI
 DI INSERIMENTO PAESAGGISTICO E DI MITIGAZIONE AMBIENTALE
 TAV. 4/4

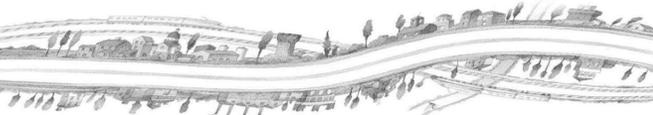

PROGETTISTA: Anz. Sergio Beccarelli
 COD. 435, Prov. PR n. 377
 TECNICO CONCAPIRELLA ACUSTICA: Ing. Emilio Salsi
 RESPONSABILE INTEGRAZIONE PRESTAZIONI SPECIALISTICHE: Alba Ing. Reggio Emilia n° 945
 IL CONCESSIONARIO: Autostrada Regionale Cispadana S.p.A. IL PRESIDENTE: Cristiano Piatuzzi

G					
F					
E					
D					
C					
B					
A	17.04.2012	EMISSIONE	FORMISANO	BECCARELLI	SALSI
REV.	DATA	DESCRIZIONE	REDAZIONE	CONTROLLO	APPROVAZIONE
IDENTIFICAZIONE ELABORATO					
NUM. PROJ.	FOG.	LITO	GRUPPO	CODICE OPERA REG.	TRATTO OPERA
6679	PD	0	D00	D0000	0
				1A	FO
				04	A
DATA: MAGGIO 2012					SCALA: 1:10.000

IL PRESENTE DOCUMENTO NON POTRA' ESSERE COPIATO, RIPRODOTTO O ALTAMENTE PUBBLICATO, IN TUTTO O IN PARTE, SENZA IL CONSENSO SCRITTO DEL CONCESSIONARIO. QUALSIASI UTILIZZO NON AUTORIZZATO SARAI' PERSICUATO A NORMA DI LEGGE.
 THIS DOCUMENT MAY NOT BE COPIED, REPRODUCED OR PUBLISHED, EITHER IN PART OR IN ITS ENTIRETY, WITHOUT THE WRITTEN PERMISSION OF ARCEA CONSORTIUM. UNAUTHORIZED USE WILL BE PROSECUTED BY LAW.