STRALCIO PROFILO
scala 1:200

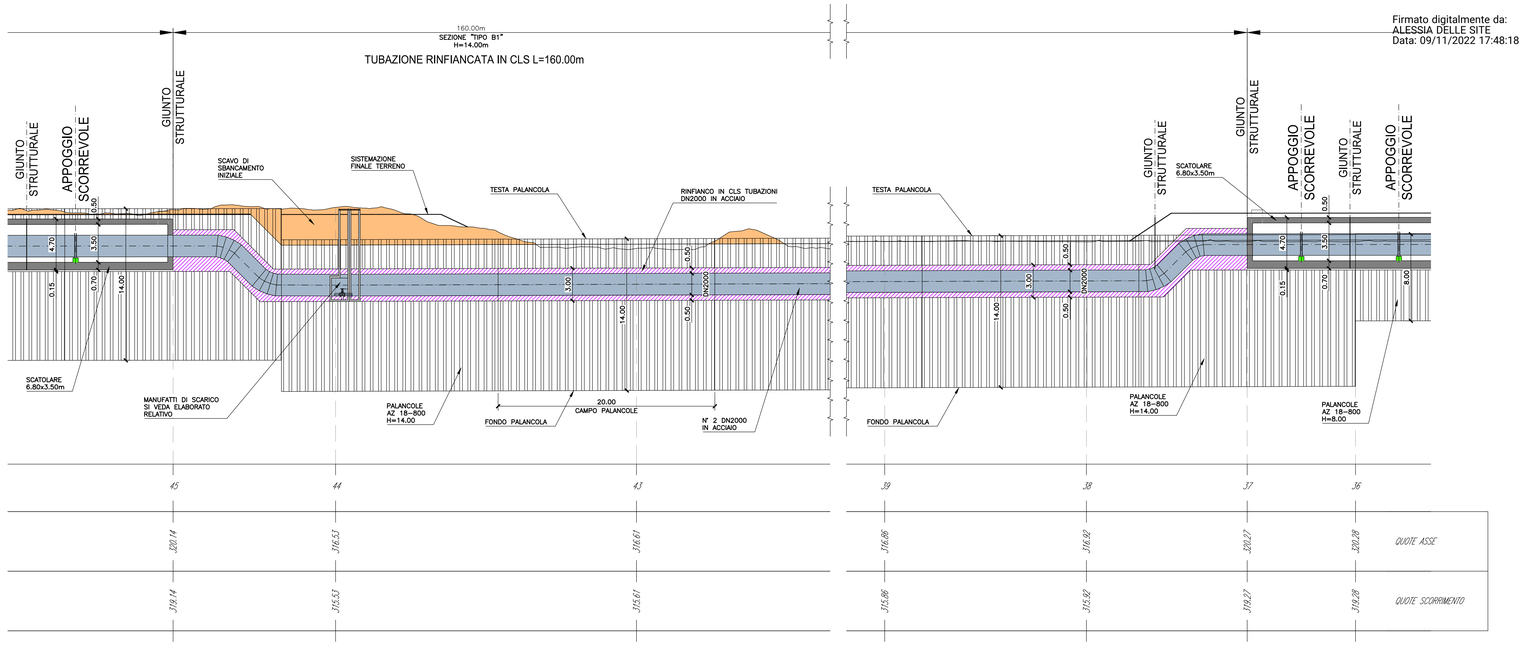

Firmato digitalmente da:
ALESSIA DELLE SITE
Data: 09/11/2022 17:48:18

SEZIONE TRASVERSALE
scala 1:50

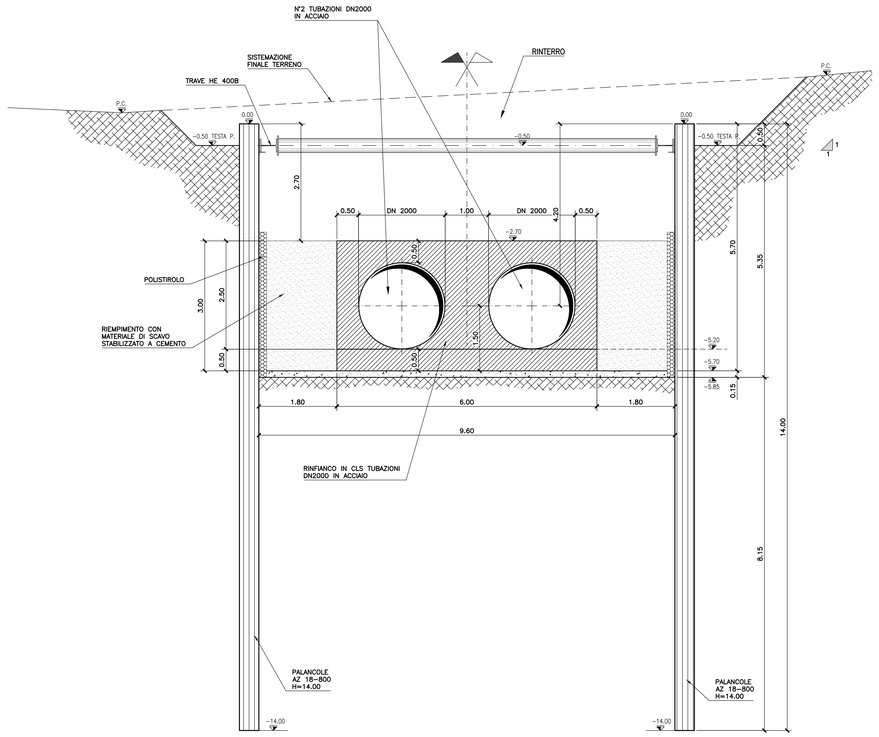

STRALCIO PLANIMETRICO
scala 1:200

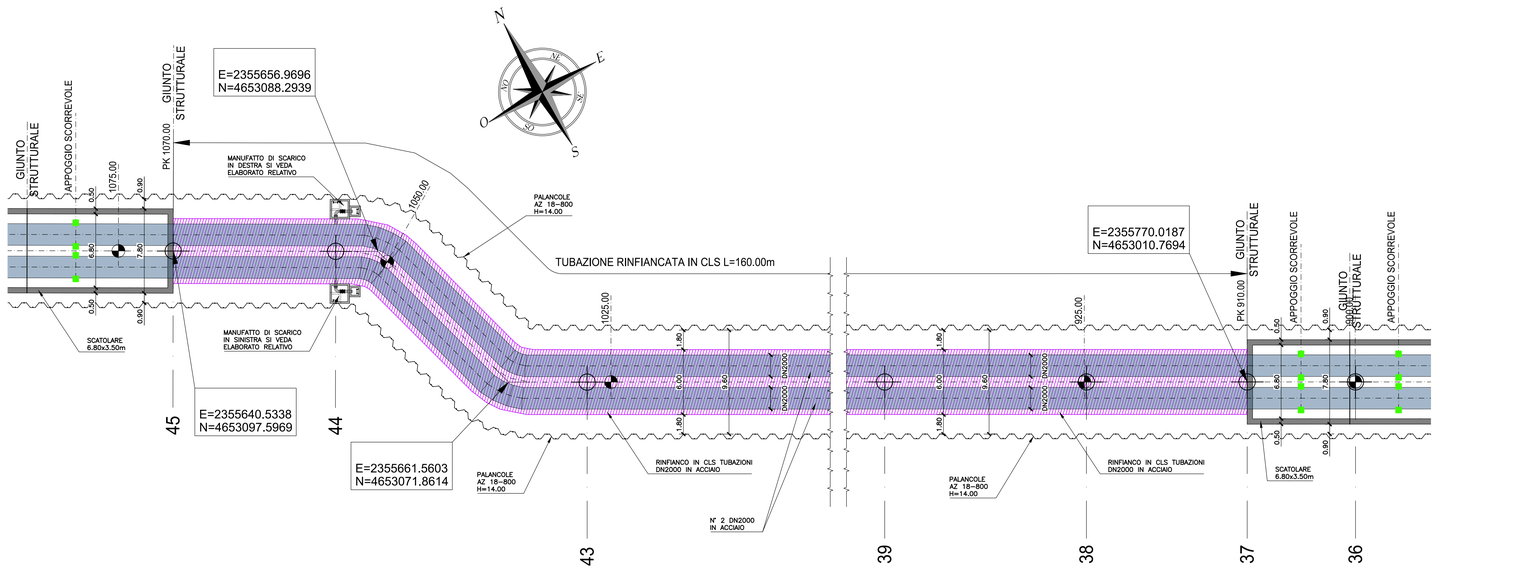

CALCESTRUZZO GETTATO IN OPERA

CARATTERISTICHE \ DESTINAZIONE	Magrone	Pulvini Impalcati Parziale	Pozzi e Manufatti	Elevazioni/ Pilastri/Travi	Vie subacquee
Classe R'ck (MPa)	15	30	40	40	40
Classe esposizione ambientale (UNI EN206 - UNI EN 206-1)	X0	XC2	XA2	XC4	XA2
Diametro massimo inerti (mm)	25	32	32	32	25
Classe di consistenza	S3	S4-S5	S4-S5	S4-S5	S4-S5
Copriferro netto min. (mm)	-	40	40	40	40
Resistenza al dilavamento (%)	-	-	-	-	<15

ARMATURE PER CEMENTO ARMATO

CARATTERISTICHE	
Tensione caratt. snervamento	fyk (fyma = 450MPa
Tensione caratt. rottura	ftk (ftma = 540MPa

CARPENTERIA METALLICA

CARATTERISTICHE \ DESTINAZIONE	OPERE PRINCIPALI
Tipo di acciaio	S275JR
Riferimento normativo	UNI EN 10025
Tensione di rottura a trazione	fu ≥ 430MPa
Tensione di snervamento	fy ≥ 275MPa

ELEMENTI IN VTR

	ALIMENTAZIONE
Riferimento normativo	
Tensione di rottura a trazione	760-1000 MPa
Tensione di rottura a taglio	100-200 MPa
Modulo di elasticità	46 GPa

TREFOLI D'ACCIAIO ARMONICO

CARATTERISTICHE	
Tensione caratt. rottura	fpk ≥ 1860 MPa
Tensione caratt. all'1% di deformazione totale	fp1k ≥ 1670 MPa

SPRITZ - BETON

CARATTERISTICHE	
Resistenza media su carote fc'd=1	a 6h : 13 MPa a 28gg : 20 MPa

PRESIDENZA DEL CONSIGLIO DEI MINISTRI

MESSA IN SICUREZZA DEL SISTEMA ACQUEDOTTISTICO DEL PESCHIERA PER L'APPROVVIGIONAMENTO IDRICO DI ROMA CAPITALE E DELL'AREA METROPOLITANA

IL COMMISSARIO STRAORDINARIO ING. PhD MASSIMO SESSA

SUB COMMISSARIO ING.

acea ato 2 spa — acea ingegneria e servizi

IL RESPONSABILE DEL PROCEDIMENTO
Ing. PhD Alessia Delle Site

SUPPORTO AL RESPONSABILE DEL PROCEDIMENTO
Dott. Avv. Vittorio Gennari
Sig.ra Claudia Iacobelli
Ing. Barnaba Paglia

CONSULENTE
Ing. Biagio Eramo

ELABORATO
A250PDS D0600

COD. ATO2 AAM10118

DATA	SCALA
OTTOBRE 2022	1:200

AGG. N.	DATA	NOTE	FIRMA
1			
2			
3			
4			
5			
6			

Progetto di sicurezza e ammodernamento dell'approvvigionamento della città metropolitana di Roma 'Messa in sicurezza e ammodernamento del sistema idrico del Peschiera', L.n.108/2021, ex DL n.77/2021 art. 44 Allegato IV

Sottoprogetto
NUOVO ACQUEDOTTO MARCIO – I LOTTO
DAL MANUFATTO ORIGINE AL SIFONE CERASO
(con il finanziamento dell'Unione europea – Next Generation EU)

PROGETTO DI FATTIBILITÀ TECNICA ED ECONOMICA

TRATTO TC1
ATTRAVERSAMENTO SUBALVEO

DA PK 0+910 A PK 1+070

TEAM DI PROGETTAZIONE

CAPO PROGETTO
Ing. Angelo Marchetti
IDRAULICA
Ing. Eugenio Benedini
GEOLOGIA E IDROGEOLOGIA
Geol. Stefano Tosti
GEOTECNICA E STRUTTURE
Ing. Angelo Marchetti
ASPETTI AMBIENTALI
Ing. PhD. Nicoletta Stracqualursi
Ing. Viviana Angelone
ATTIVITA' TECNICHE DI SUPPORTO
Ing. Alessandro Bianchini
ATTIVITA' PATRIMONIALI
Geom. Fabio Pompei

Hanno collaborato:
Ing. Geol. Eliseo Paolini
Ing. Matteo Botticelli
Ing. Emiliano Almonti
Ing. Francesca Giorgi
Ing. Roberto Biagi
Ing. Claudio Lorusso
Ing. Nunziata Venuto
Geol. PhD Paolo Caporossi
Geol. Simone Feba
Geol. Yousef Abu Sabha
Geol. Filippo Arsie
Geom. Mirco Firinu
Geom. Messalo Roberto Zappalà