




SEZIONE A-A  
SCALA 1:100

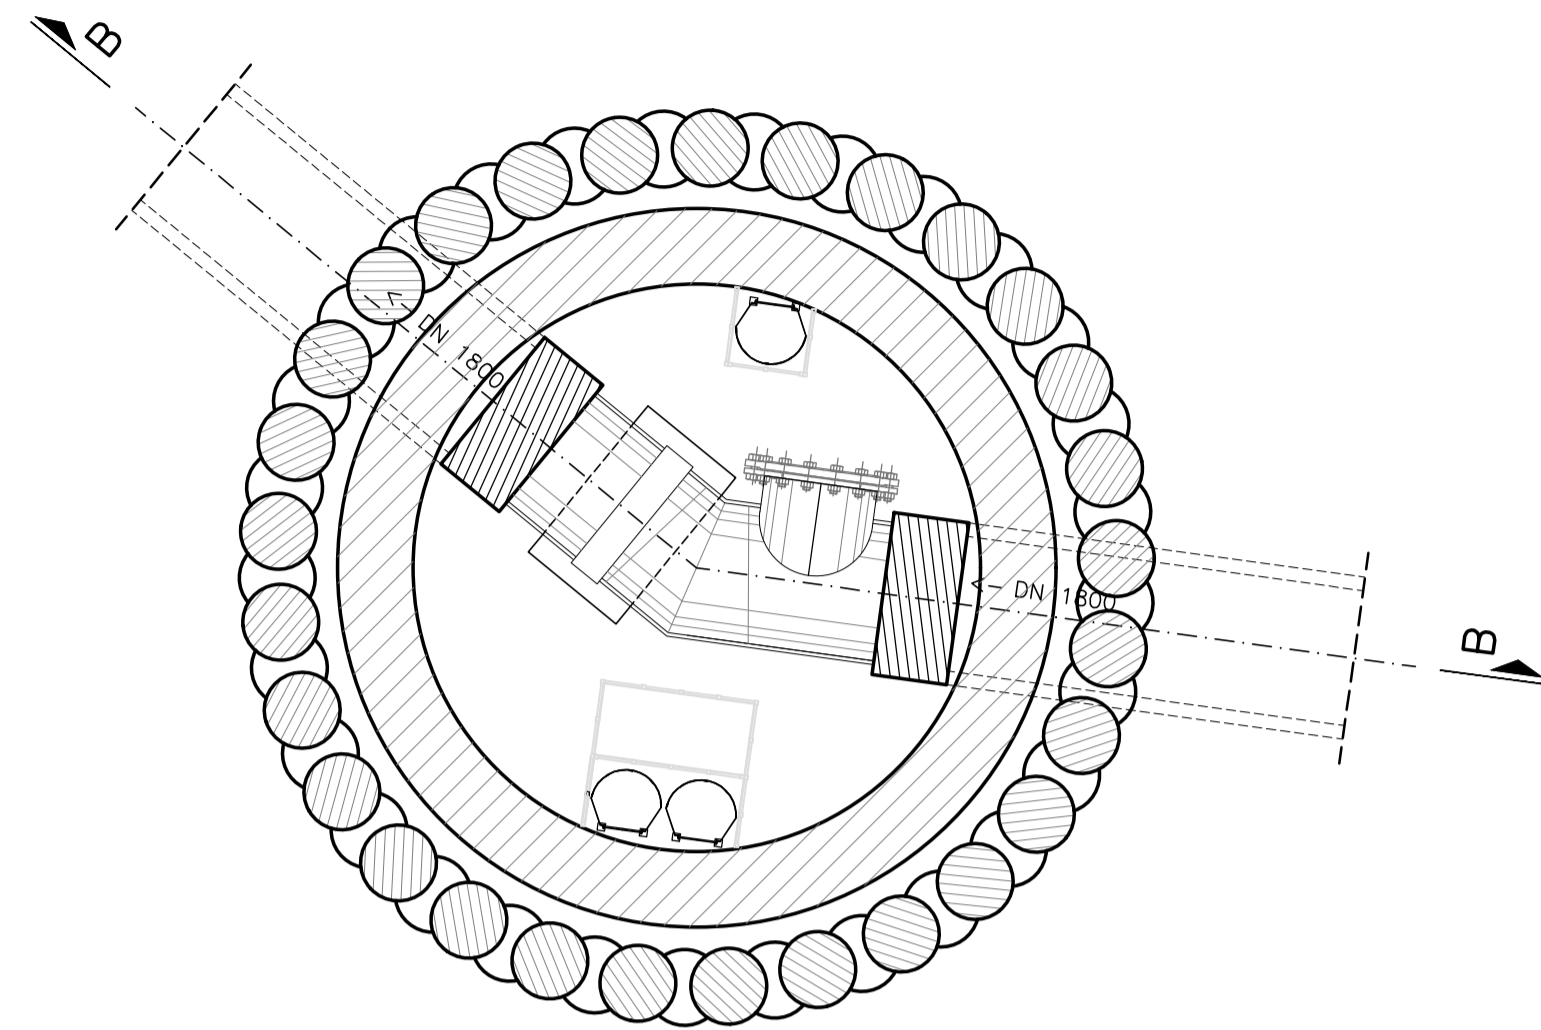

PIANTA  
SCALA 1:100

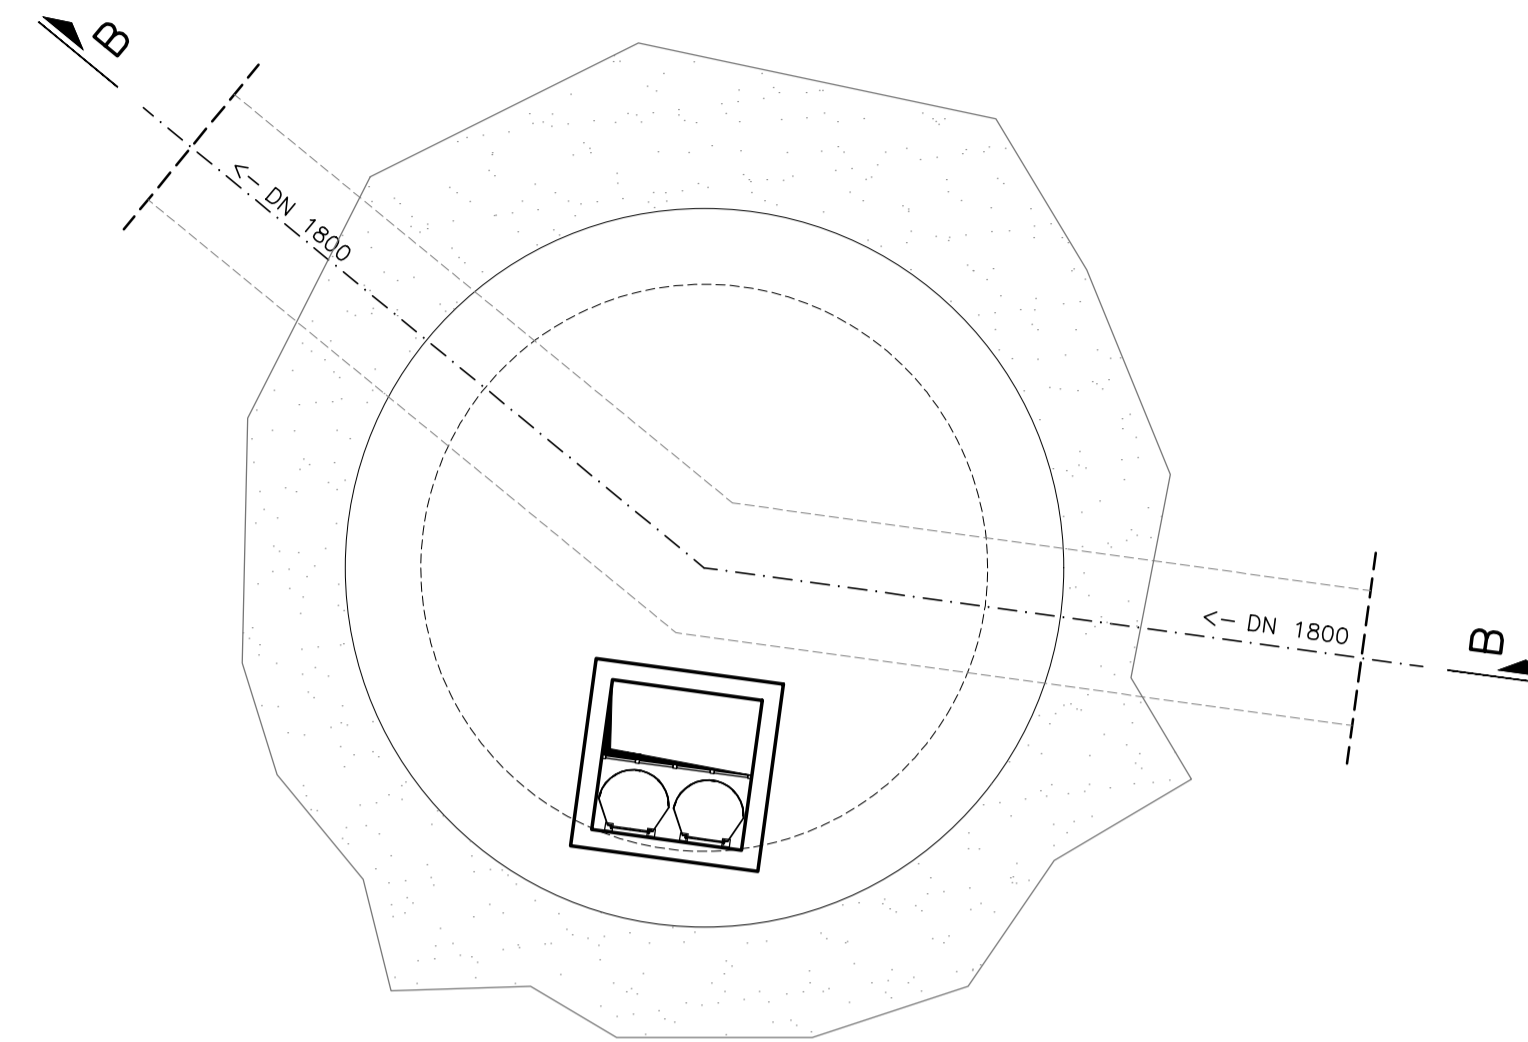

SEZIONE B-B  
SCALA 1:100

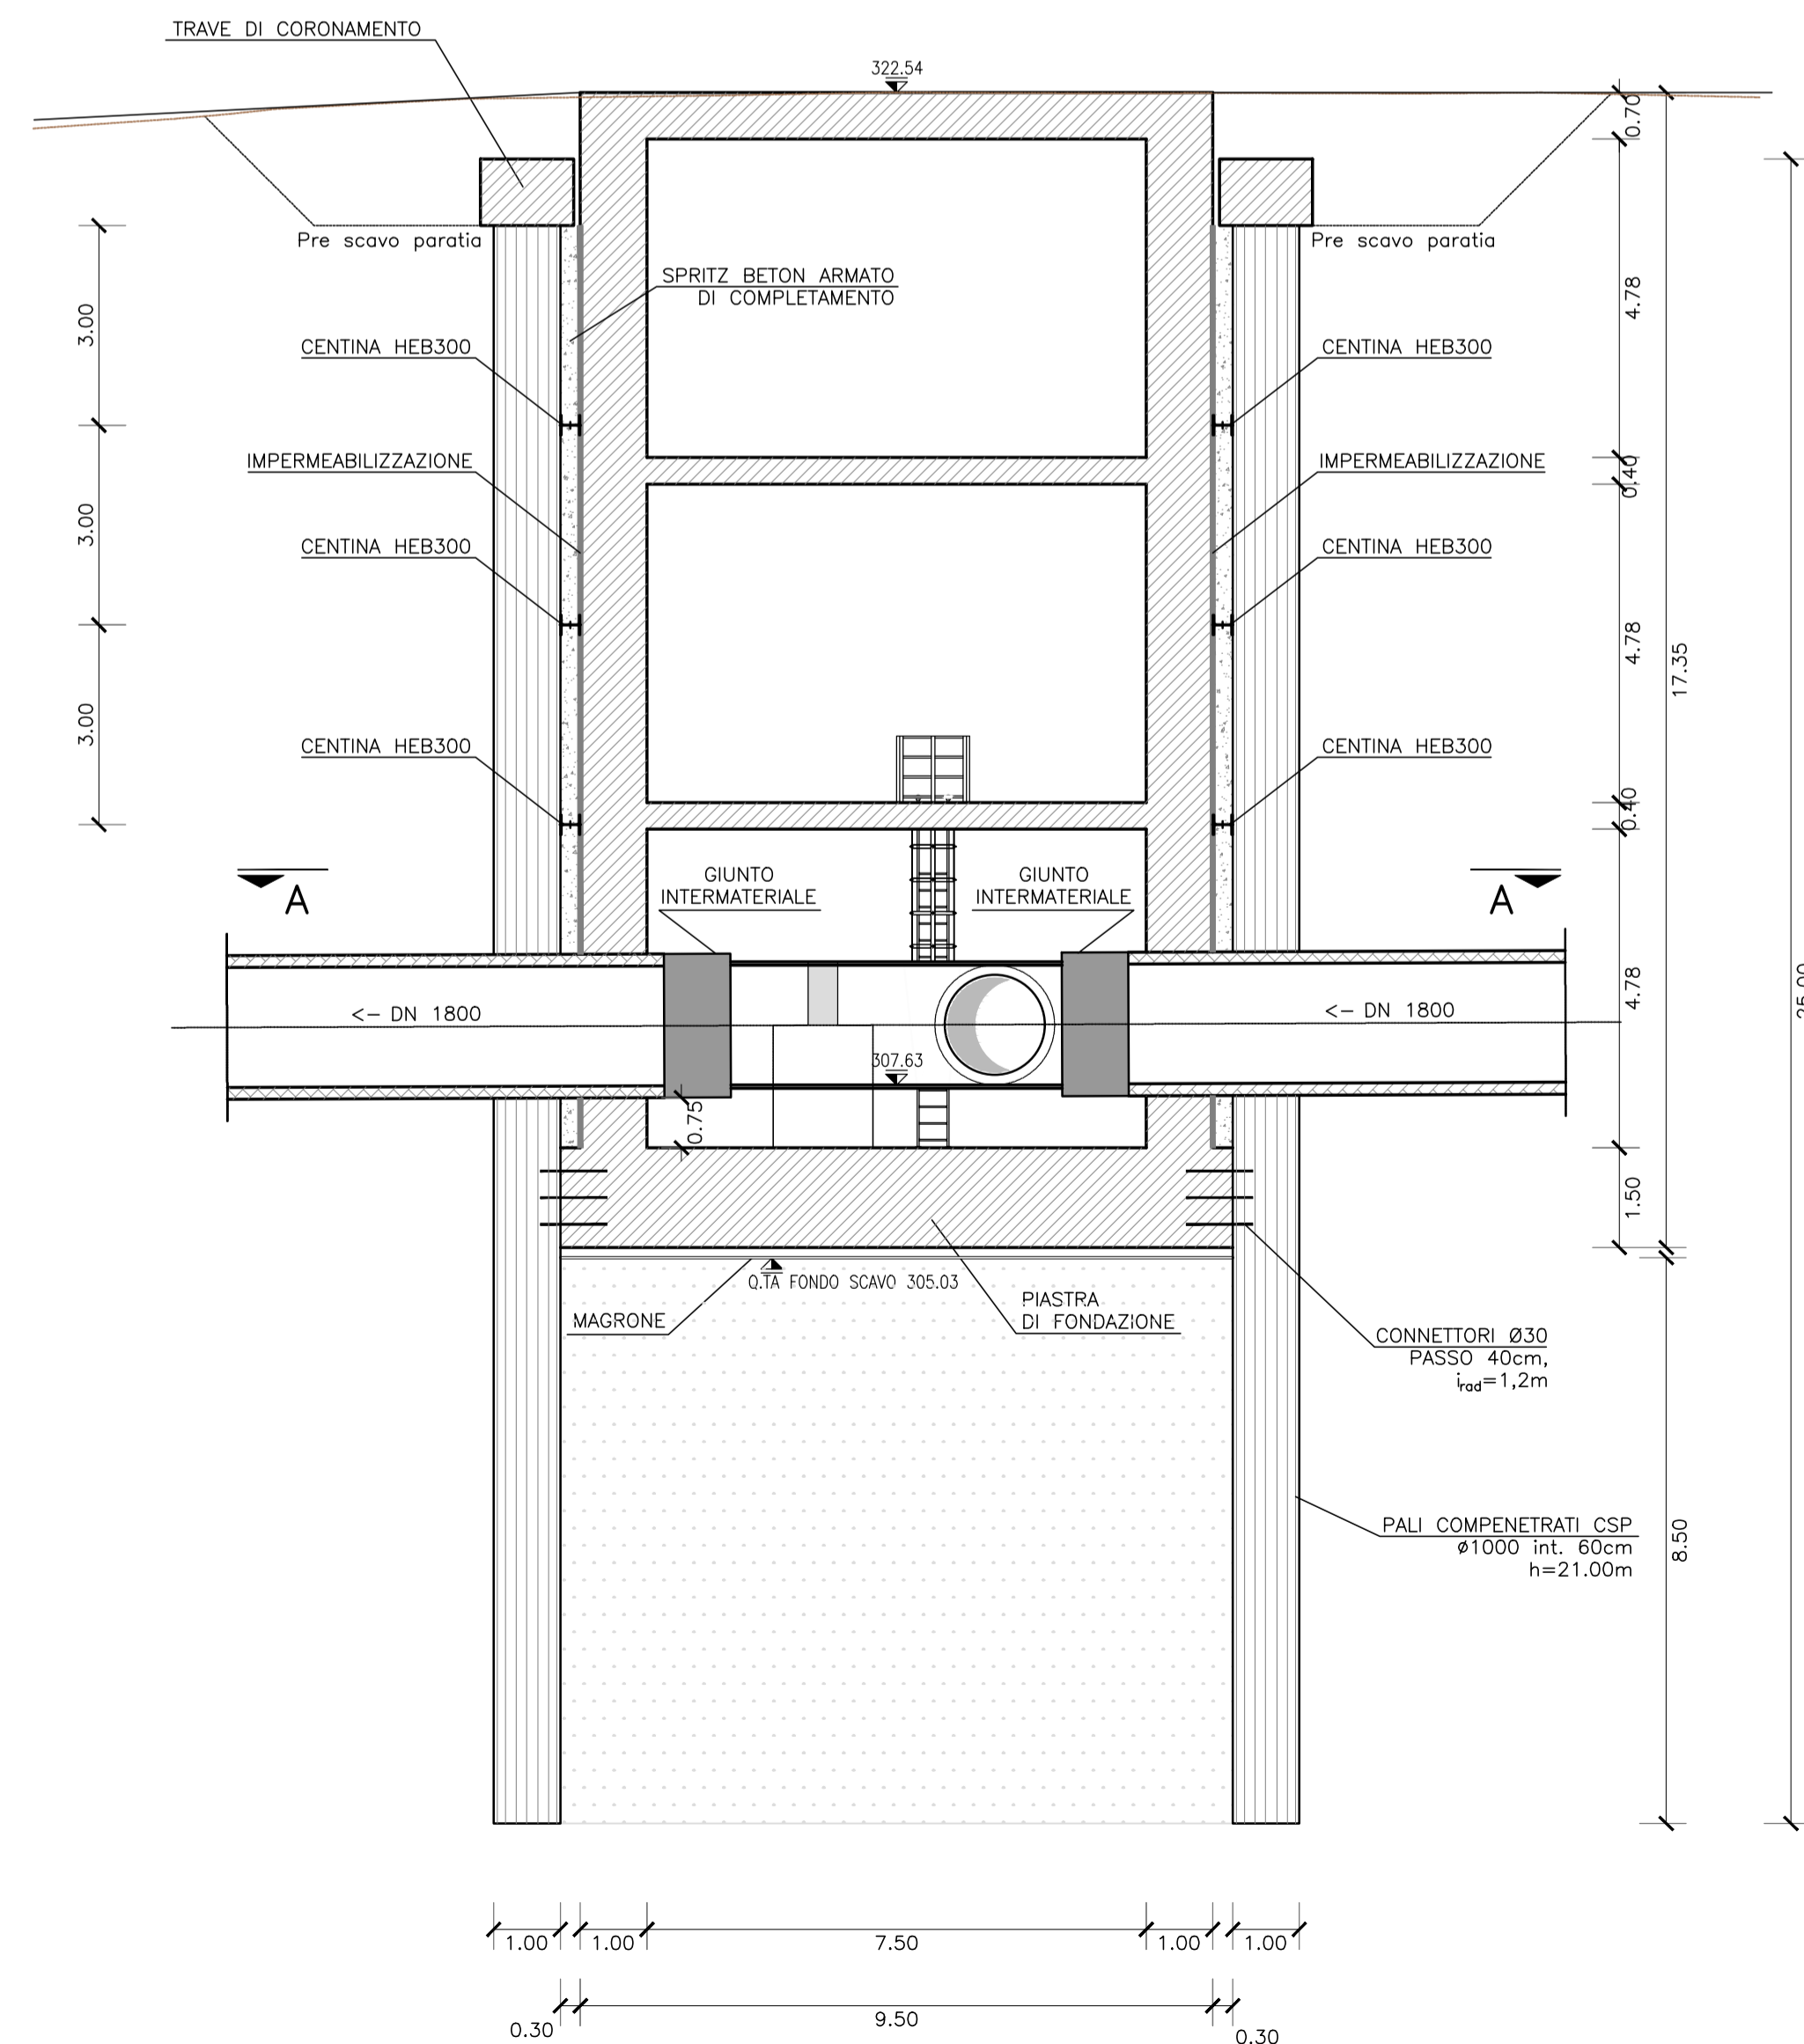

  
**PRESIDENZA DEL CONSIGLIO DEI MINISTRI**  
**MESSA IN SICUREZZA DEL SISTEMA**  
**ACQUEDOTTISTICO DEL PESCHIERA PER**  
**L'APPROVVIGIONAMENTO IDRICO**  
**DI ROMA CAPITALE E DELL'AREA METROPOLITANA**  
**IL COMMISSARIO STRAORDINARIO ING. PHD MASSIMO SESSA**  
**SUB COMMISSARIO ING.**

**aceq**  
acqua  
ACEA ATO 2 SPA

**IL RESPONSABILE DEL PROCEDIMENTO**  
Ing. PhD Alessia Delle Site  
**SUPPORTO AL RESPONSABILE DEL PROCEDIMENTO**  
Dott. Avv. Vittoria Gennari  
Sig.ra Claudia Iacobelli  
Ing. Barnaba Paglia

**aceq**  
Ingegneria  
e servizi

**CONSULENTE**  
Ing. Biagio Eramo

ELABORATO  
**A250PDS D089 0**

Progetto di sicurezza e ammodernamento dell'approvvigionamento della città metropolitana di Roma  
**"Messa in sicurezza e ammodernamento del sistema idrico del Peschiera"**,  
L.n.108/2021, ex DL n.77/2021 art. 44 Allegato IV

COD. ATO2 AAM10118

AGG. N.	DATA	NOTE	FIRMA
1			
2			
3			
4			
5			
6			

**Sottoprogetto**  
**NUOVO ACQUEDOTTO MARCIO - I LOTTO**  
**DAL MANUFATTO ORIGINE AL SIFONE CERASO**  
(con il finanziamento dell'Unione europea - Next Generation EU)

**PROGETTO DI FATTIBILITÀ TECNICA ED ECONOMICA**

**TEAM DI PROGETTAZIONE**  
**CAPO PROGETTO**  
Ing. Angelo Marchetti  
**IDRAULICA**  
Ing. Edoardo Benedini  
**GEOLOGIA E IDROGEOLOGIA**  
Geol. Stefano Tosti  
**GEOLOGIA E STRUTTURE**  
Ing. Angelo Marchetti  
**ASPETTI AMBIENTALI**  
Ing. PhD Nicoletta Strocquauri  
Ing. Viviana Angeloro  
**ATTIVITÀ TECNICHE DI SUPPORTO**  
Geom. Stefano Francisci  
**ATTIVITÀ PATRIMONIALI**  
Geom. Fabio Pompei

**Hanno collaborato:**  
Ing. Geol. Eliseo Paolini  
Ing. Matteo Batticelli  
Ing. Emiliano Alimonti  
Ing. Francesca Giorgi  
Ing. Roberto Biagi  
Ing. Claudio Lorusso  
Ing. Nunziata Venuto  
Geol. PhD Paolo Caporossi  
Geol. Simone Febo  
Geol. Yousef Abu Sabha  
Geol. Filippo Arsie  
Geom. Mirco Firinu  
Geom. Messito Roberto Zappalà

**POZZO 2 TR4**  
**PIANTE E SEZIONI**

