Firmato digitalmente da:

ANGELO MARCHETTI

ACEA ELABORI SPA

Firmato il 09/11/2022 16:43

Seriale Certificato: 447108

Valido dal 15/02/2022 al 14/02/2025

TI Trust Technologies CA

SEZIONE N.: 1

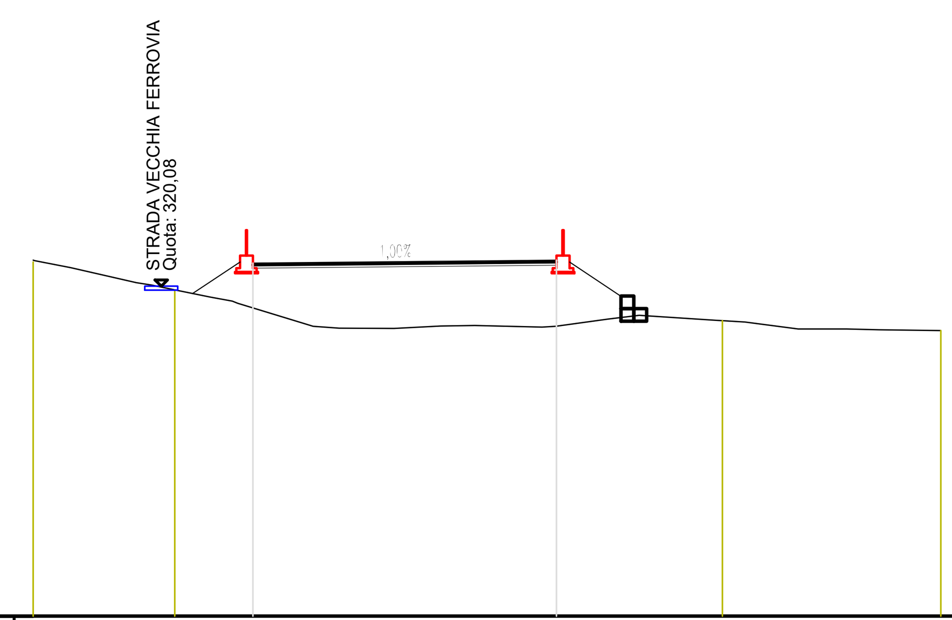


SCALA 1:200

QT.RIF. 294,000

| Picchetti e Vertici terreno | | | | | | |
|---|---|---|---|---|---|---|
| Vertici di progetto | 1 | 2 | | | 3 | 4 |
| Distanze parziali terreno | 11.20 | | 43.31 | | 17.26 | |
| Distanze progressive terreno | 0.00 | 11.20 | | | 54.51 | 71.77 |
| Quote Terreno | 322.13 | 319.80 | | | 317.35 | 316.57 |
| Distanze parziali progetto | | | 24.01 | | | |
| Distanze progressive progetto | | | 0.00 | 24.01 | | |
| Quote Progetto | | | 321.90 | 322.14 | | |

SEZIONE N.: 2

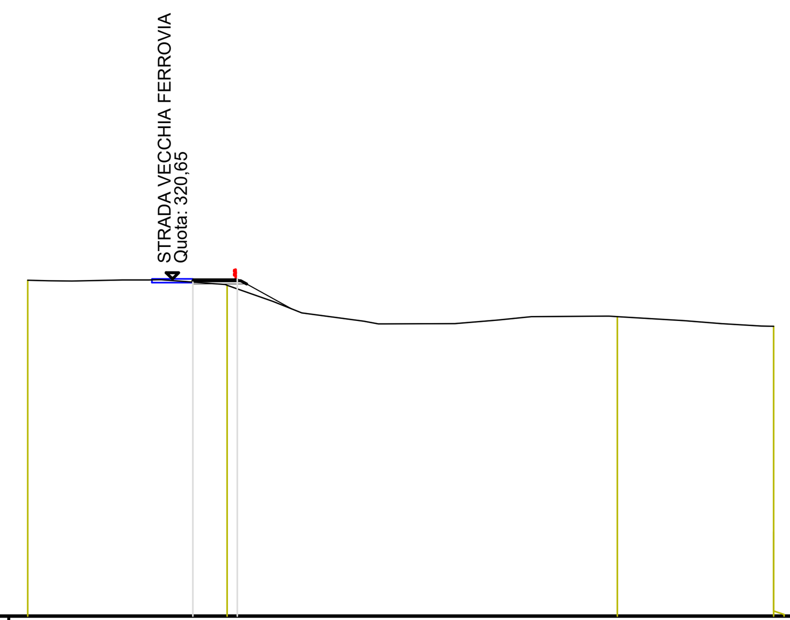


SCALA 1:200

QT.RIF. 294,000

| Picchetti e Vertici terreno | | | | | | |
|---|---|---|---|---|---|---|
| Vertici di progetto | 1 | | 2 | | 3 | 4 4bis |
| Distanze parziali terreno | 15.77 | | 30.87 | | 12.35 | 0.00 |
| Distanze progressive terreno | 0.00 | | 15.77 | | 46.64 | 59.00 |
| Quote Terreno | 320.55 | | 320.15 | | 317.67 | 316.91 |
| Distanze parziali progetto | | 3.51 | | | | |
| Distanze progressive progetto | | 0.00 | 3.51 | | | |
| Quote Progetto | | 320.65 | 320.65 | | | |

SEZIONE N.: 3

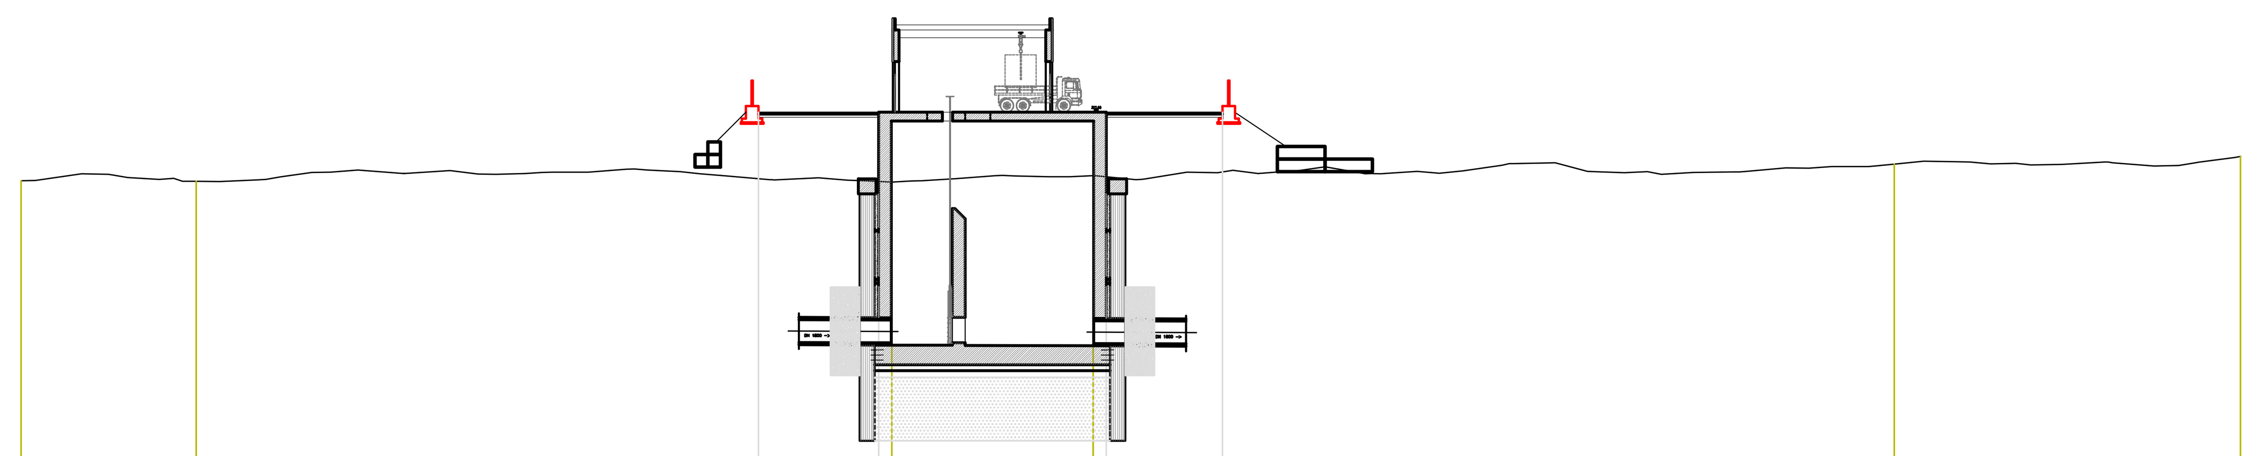

SCALA 1:200

QT.RIF. 294,000

| Picchetti e Vertici terreno | | | | | | | | | |
|---|---|---|---|---|---|---|---|---|---|
| Vertici di progetto | 1 | 2 | | | 3 | 4 | | 5 | 6 |
| Distanze parziali terreno | 13.83 | 54.99 | | | 15.91 | 63.32 | | 27.38 | |
| Distanze progressive terreno | 0.00 | 13.83 | | | 68.82 | 84.73 | | 148.06 | 175.44 |
| Quote Terreno | 316.59 | 316.54 | | | 316.49 | 316.99 | | 317.90 | 318.51 |
| Distanze parziali progetto | | | | 9.49 | 18.00 | 9.18 | | | |
| Distanze progressive progetto | | | 0.00 | 9.49 | | 27.49 | 36.67 | | |
| Quote Progetto | | | 322.00 | 322.00 | | 322.00 | 322.00 | | |

SEZIONE N.: 4

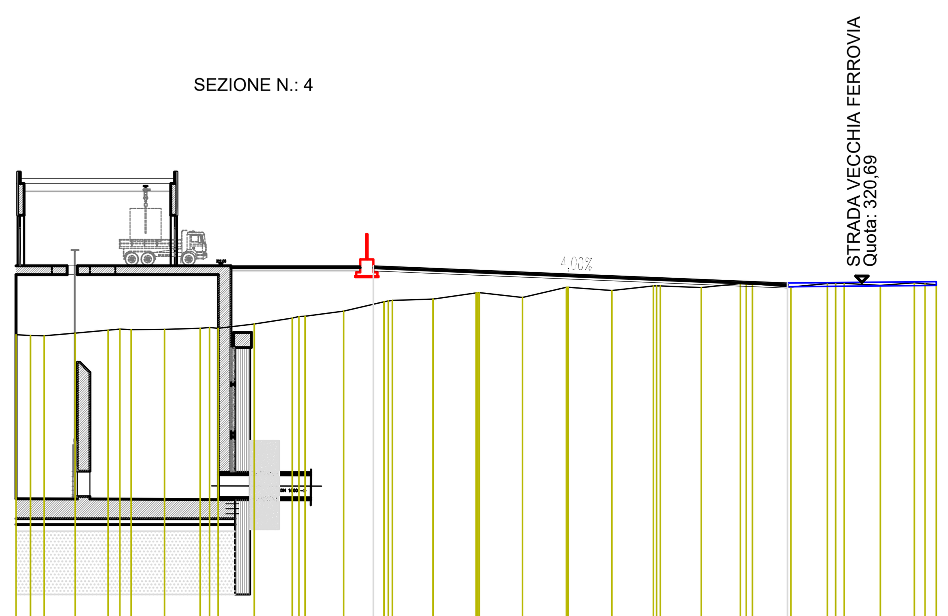


SCALA 1:200

QT.RIF. 294,000

| Picchetto | Distanze progressive | Quote |
|---|---|---|
| 1 | 0.00 | 316.56 |
| 2 | 1.14 | 316.49 |
| 3 | 2.23 | 316.48 |
| 4 | 4.68 | 316.68 |
| 5 | 7.28 | 316.92 |
| 6 | 8.22 | 317.00 |
| 7 | 9.11 | 316.97 |
| 8 | 11.75 | 316.98 |
| 9 | 14.55 | 317.08 |
| 10 | 15.29 | 317.12 |
| 11 | 15.99 | 317.07 |
| 12 | 18.83 | 317.41 |
| 13 | 21.83 | 317.88 |
| 14 | 22.36 | 318.00 |
| 15 | 22.87 | 318.01 |
| 16 | 25.90 | 318.42 |
| 17 | 29.11 | 319.16 |
| 18 | 29.44 | 319.22 |
| 19 | 29.75 | 319.26 |
| 20 | 32.97 | 319.37 |
| 21 | 36.38 | 319.87 |
| 22 | 36.51 | 319.87 |
| 23 | 36.63 | 319.87 |
| 24 | 40.04 | 319.50 |
| 25 | 43.51 | 320.31 |
| 26 | 43.58 | 320.31 |
| 27 | 43.66 | 320.31 |
| 28 | 47.12 | 320.06 |
| 29 | 50.39 | 320.40 |
| 30 | 50.65 | 320.40 |
| 31 | 50.94 | 320.41 |
| 32 | 54.19 | 320.28 |
| 33 | 57.27 | 320.59 |
| 34 | 57.73 | 320.57 |
| 35 | 58.21 | 320.59 |
| 36 | 61.26 | 320.32 |
| 37 | 64.15 | 320.60 |
| 38 | 64.80 | 320.59 |
| 39 | 65.49 | 320.63 |
| 40 | 68.34 | 320.45 |
| 41 | 71.03 | 320.67 |
| 42 | 71.87 | 320.59 |
| 43 | 72.77 | 320.52 |

Distanze parziali: 1.14, 1.08, 2.46, 2.60, 0.94, 0.89, 2.65, 2.80, 0.74, 0.70, 2.84, 3.00, [illegible], [illegible], 3.03, 3.21, [illegible], [illegible], 3.23, 3.41, [illegible], [illegible], 3.42, 3.46, [illegible], [illegible], 3.46, 3.27, [illegible], [illegible], 3.25, 3.08, [illegible], [illegible], 3.05, 2.88, 0.65, 0.69, 2.85, 2.69, 0.85, 0.90

| Distanze parziali progetto | 11.27 | 32.74 | |
|---|---|---|---|
| Distanze progressive progetto | 0.00 | 11.27 | 44.01 |
| Quote progetto | 322.00 | 322.00 | 320.64 |

KEYPLAN

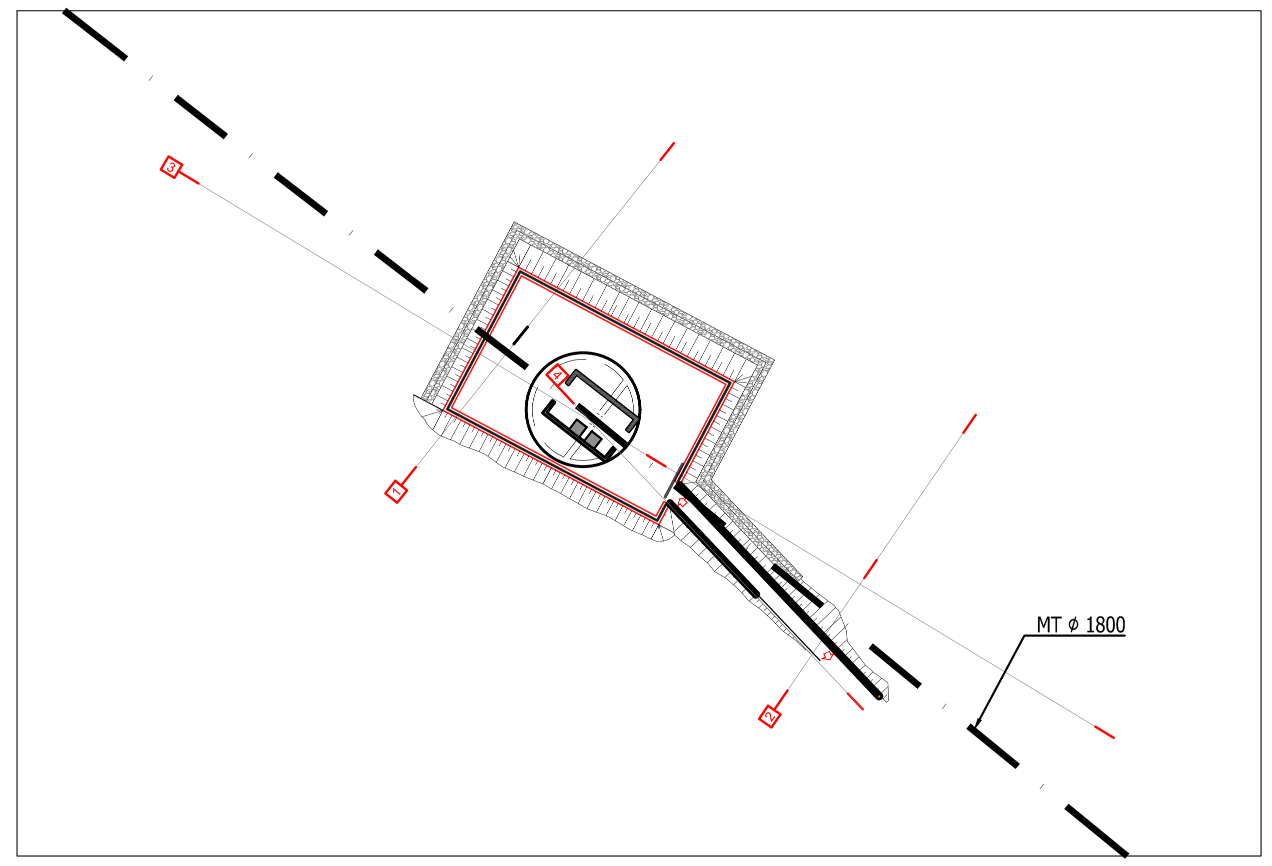


PRESIDENZA DEL CONSIGLIO DEI MINISTRI

MESSA IN SICUREZZA DEL SISTEMA ACQUEDOTTISTICO DEL PESCHIERA PER L'APPROVVIGIONAMENTO IDRICO DI ROMA CAPITALE E DELL'AREA METROPOLITANA

IL COMMISSARIO STRAORDINARIO ING. PhD MASSIMO SESSA

SUB COMMISSARIO ING.

ACEA ATO 2 SPA

**IL RESPONSABILE DEL PROCEDIMENTO**
Ing. PhD Alessia Delle Site

**SUPPORTO AL RESPONSABILE DEL PROCEDIMENTO**
Dott. Avv. Vittorio Gennari
Sig.ra Claudia Iacobelli
Ing. Barnaba Paglia

**CONSULENTE**
Ing. Biagio Eramo

ELABORATO
A250PDS D100 0

COD. ATO2 AAM10118

DATA OTTOBRE 2022 | SCALA 1:200

Progetto di sicurezza e ammodernamento dell'approvvigionamento della città metropolitana di Roma "Messa in sicurezza e ammodernamento del sistema idrico del Peschiera", L.n.108/2021, ex DL n.77/2021 art. 44 Allegato IV

| AGG. N. | DATA | NOTE | FIRMA |
|---|---|---|---|
| 1 | | | |
| 2 | | | |
| 3 | | | |
| 4 | | | |
| 5 | | | |
| 6 | | | |

Sottoprogetto
NUOVO ACQUEDOTTO MARCIO – I LOTTO
DAL MANUFATTO ORIGINE AL SIFONE CERASO
(con il finanziamento dell'Unione europea – Next Generation EU) European Union

PROGETTO DI FATTIBILITÀ TECNICA ED ECONOMICA

**TEAM DI PROGETTAZIONE**

**CAPO PROGETTO**
Ing. Angelo Marchetti
**IDRAULICA**
Ing. Eugenio Benedini
**GEOLOGIA E IDROGEOLOGIA**
Geol. Stefano Tosti
**GEOTECNICA E STRUTTURE**
Ing. Angelo Marchetti
**ASPETTI AMBIENTALI**
Ing. PhD Nicoletta Stracqualursi
Ing. Viviana Angeloro
**ATTIVITA' TECNICHE DI SUPPORTO**
Geom. Stefano Francisci
**ATTIVITA' PATRIMONIALI**
Geom. Fabio Pompei

**Hanno collaborato:**
Ing. Geol. Eliseo Paolini
Ing. Matteo Botticelli
Ing. Emiliano Alimonti
Ing. Francesca Giorgi
Ing. Roberto Biagi
Ing. Claudio Lorusso
Ing. Nunziata Venuto
Geol. PhD Paolo Caporossi
Geol. Simone Febo
Geol. Yousef Abu Sabha
Geol. Filippo Arsie
Geom. Mirco Firinu
Geom. Messito Roberto Zappalà

AREA DI CANTIERE POZZO 3 TR4
SEZIONI TRASVERSALI – FASE 2