


**LEGENDA GRAFICA**

- AREA ESPROPRIO E STRADA ACCESSO CANTIERE
- ASSE ACQUEDOTTO
- RECINZIONE AREA DI CANTIERE DELIMITATA
- ASSE DI RIFERIMENTO PROFILI/SEZIONI
- AREE DI INGOMBRO ATTREZZATURE IMPIANTI ECC
- DIREZIONE DEFLUSSO ACQUE
- DIREZIONE DEFLUSSO ACQUE ELEMENTI DI RACCOLTA
- INGRESSO/USCITA DAL CANTIERE
- AREA CARRABILE
- AREA IMPERMEABILIZZATA

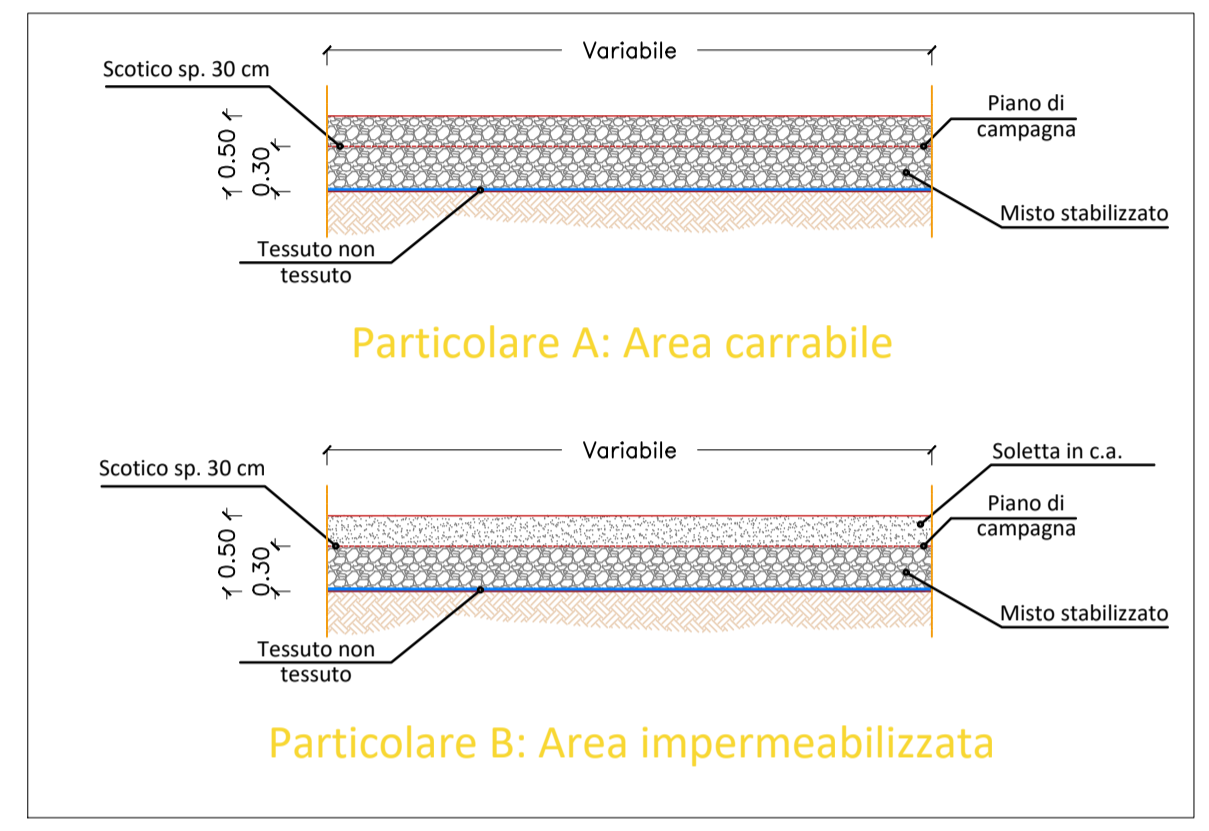

**PRESIDENZA DEL CONSIGLIO DEI MINISTRI**  
**MESSA IN SICUREZZA DEL SISTEMA ACQUEDOTTISTICO DEL PESCHIERA PER L'APPROVVIGIONAMENTO IDRICO DI ROMA CAPITALE E DELL'AREA METROPOLITANA**  
**IL COMMISSARIO STRAORDINARIO ING. PHD MASSIMO SESSA**  
**SUB COMMISSARIO ING.**

**IL RESPONSABILE DEL PROCEDIMENTO**  
 Ing. PhD Alessia Delle Site

**SUPPORTO AL RESPONSABILE DEL PROCEDIMENTO**  
 Dott. Avv. Vittorio Genari  
 Sign. Claudia Iacobelli  
 Ing. Barnaba Paglia

**CONSULENTE**  
 Ing. Biagio Eramo

**ELABORATO**  
**A250PDS D103 0**  
**COD. ATO2 AAM10118**  
 DATA OTTOBRE 2022 | SCALA 1:500

Progetto di sicurezza e ammodernamento dell'approvvigionamento della città metropolitana di Roma "Messa in sicurezza e ammodernamento del sistema idrico del Peschiera", L.n.108/2021, ex DL n.77/2021 art. 44 Allegato IV

AGG. N.	DATA	NOTE	FIRMA
1			
2			
3			
4			
5			
6			

**Sottoprogetto**  
**NUOVO ACQUEDOTTO MARCIO - I LOTTO DAL MANUFATTO ORIGINE AL SIFONE CERASO (con il finanziamento dell'Unione europea - Next Generation EU)**

**PROGETTO DI FATTIBILITÀ TECNICA ED ECONOMICA**

**TEAM DI PROGETTAZIONE**

**CAPO PROGETTO**  
 Ing. Angelo Marchetti

**IRRAJALICA**  
 Ing. Eugenio Benedini

**GEOLOGIA E IDROGEOLOGIA**  
 Geol. Stefano Testi

**GEOINGEGNERIA E STRUTTURE**  
 Ing. Angelo Marchetti

**ASPETTI AMBIENTALI**  
 Ing. PhD Nicoletta Stracqualursi  
 Ing. Viviana Angeloro

**ATTIVITÀ TECNICHE DI SUPPORTO**  
 Geom. Stefano Francisci

**ATTIVITÀ PATRIMONIALI**  
 Geom. Fabio Pompei

**Hanno collaborato:**  
 Ing. Geol. Eliseo Paoletti  
 Ing. Matteo Botticelli  
 Ing. Emiliano Alimonti  
 Ing. Francesco Giorgi  
 Ing. Roberto Biagi  
 Ing. Claudio Lorusso  
 Ing. Nunziata Venuto  
 Geol. PhD Paolo Caporossi  
 Geom. Simone Febbo  
 Geol. Yousef Abu Sabha

**Geol. Filippo Arsie**  
**Geom. Mirco Firinu**  
**Geom. Messito Roberto Zappalà**

**AREA CANTIERE-POZZO 4**  
**PLANIMETRIA DI PROGETTO**