PZ7_RAMPA in uscita
SEZIONE N.: 1
QT. PROGETTO: 312,206
DIST.PROG.: 0,000
DIST.SUCC.: 21,735

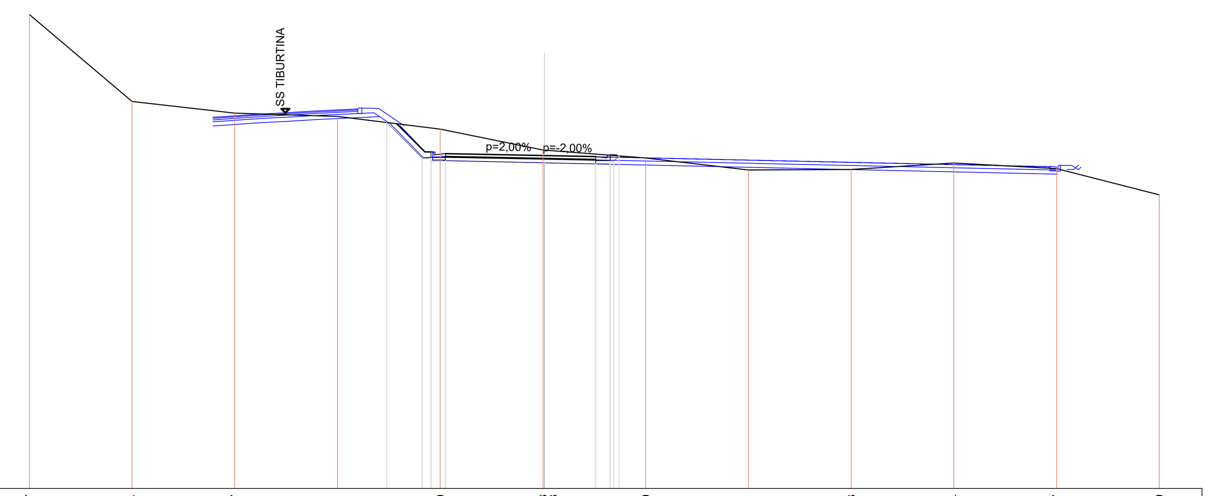

SCALA 1:200

QT.RIF. 296,000

QUOTE TERRENO	319,07 314,84 314,27 314,11 313,50 312,48 312,48 312,09 311,51 311,53 311,84 311,57 310,29
DIST.PARZ. TERRENO	5,00 5,00 5,00 5,00 5,00 4,93 5,00 5,00 5,00 5,00 5,00
QUOTE PROGETTO	313,81 312,08 312,08 311,95 311,95 311,85 311,80 311,94 311,80 311,94 312,19
DIST.PARZIALI PROGETTO	1,73 0,70 4,82 2,50 0,70
QUOTE PAVIMENTAZIONE	313,76 312,38 312,38 312,23 312,30 312,25 312,21 312,16 312,16 312,09 312,24 312,24 312,20
DIST. PARZ. PAVIMENTAZIONE	1,37 0,55 2,57 2,25 2,25 0,55

PZ7_RAMPA in uscita
SEZIONE N.: 2
QT. PROGETTO: 312,496
DIST.PROG.: 21,735
DIST.PREC.: 21,735
DIST.SUCC.: 17,671

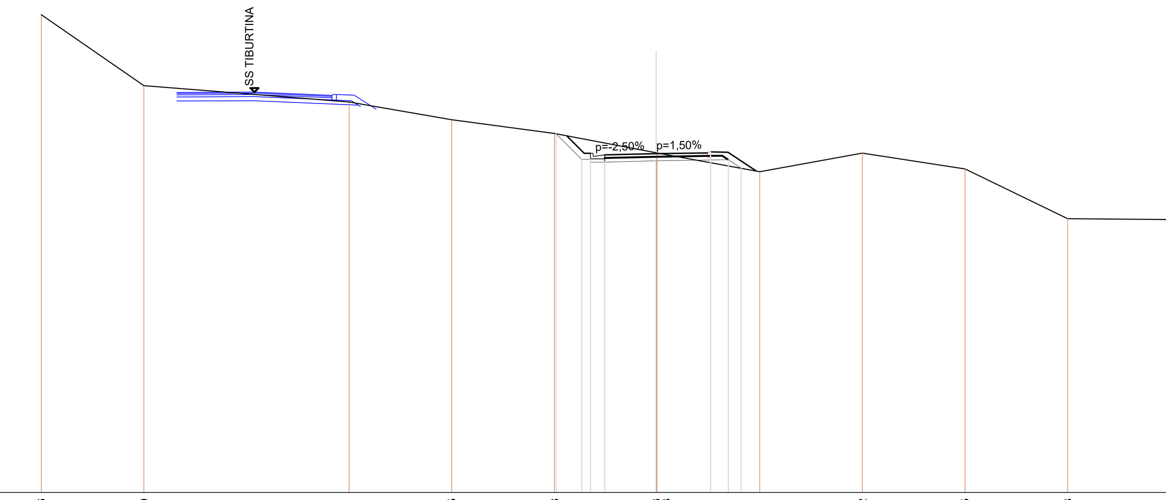

SCALA 1:200

QT.RIF. 296,000

QUOTE TERRENO	319,26 315,80 315,01 314,15 313,48 312,53 312,53 311,61 312,52 311,75 309,33 309,29
DIST.PARZ. TERRENO	5,00 10,00 5,00 5,00 4,95 5,00 5,00 5,00 5,00 5,00
QUOTE PROGETTO	313,46 312,21 312,21 312,08 312,08 312,14 312,58 312,20 311,78
DIST.PARZIALI PROGETTO	1,25 0,70 2,50 2,65 0,86 0,62
QUOTE PAVIMENTAZIONE	313,36 312,51 312,51 312,36 312,43 312,44 312,50 312,53 312,53 312,58 312,57 311,64
DIST. PARZ. PAVIMENTAZIONE	0,85 0,55 2,25 2,25 0,85 1,38

PZ7_RAMPA in uscita
SEZIONE N.: 3
QT. PROGETTO: 313,112
DIST.PROG.: 39,405
DIST.PREC.: 17,671
DIST.SUCC.: 19,385

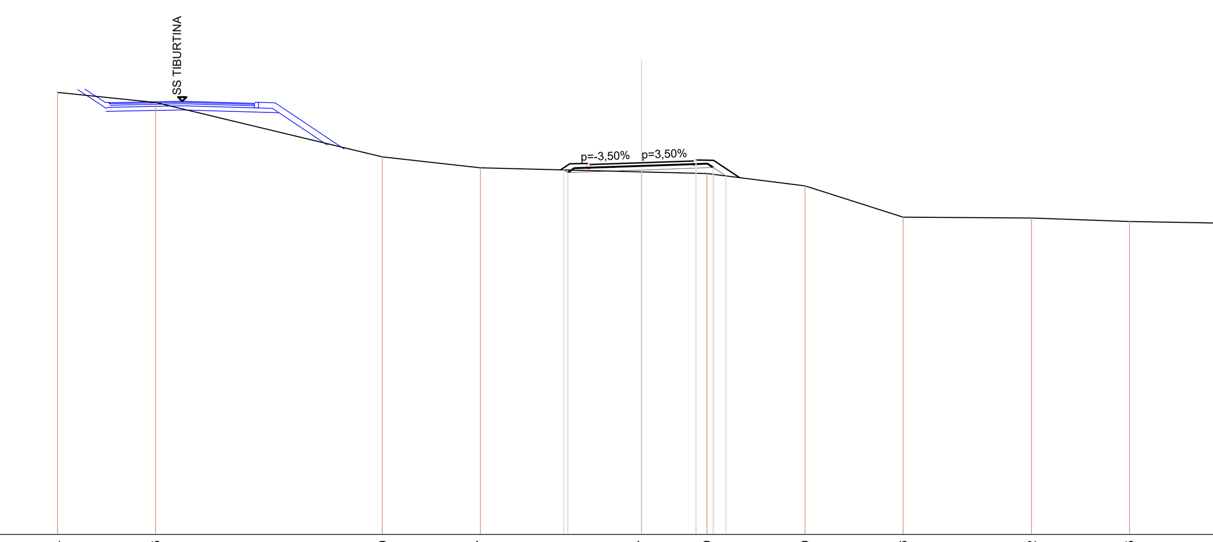

SCALA 1:200

QT.RIF. 295,000

QUOTE TERRENO	316,54 316,05 313,40 312,87 312,67 312,59 311,99 310,46 310,42 310,25 310,17
DIST.PARZ. TERRENO	4,78 11,03 4,78 7,85 3,18 4,78 4,78 6,25 4,78 4,78
QUOTE PROGETTO	312,77 312,63 312,76 313,25 312,88 312,47
DIST.PARZIALI PROGETTO	3,59 2,65 0,83 0,61
QUOTE PAVIMENTAZIONE	312,77 313,06 313,07 313,02 313,03 313,11 313,19 313,20 313,25 313,23 312,39
DIST. PARZ. PAVIMENTAZIONE	0,85 2,25 2,25 0,85 1,27

KEYPLAN

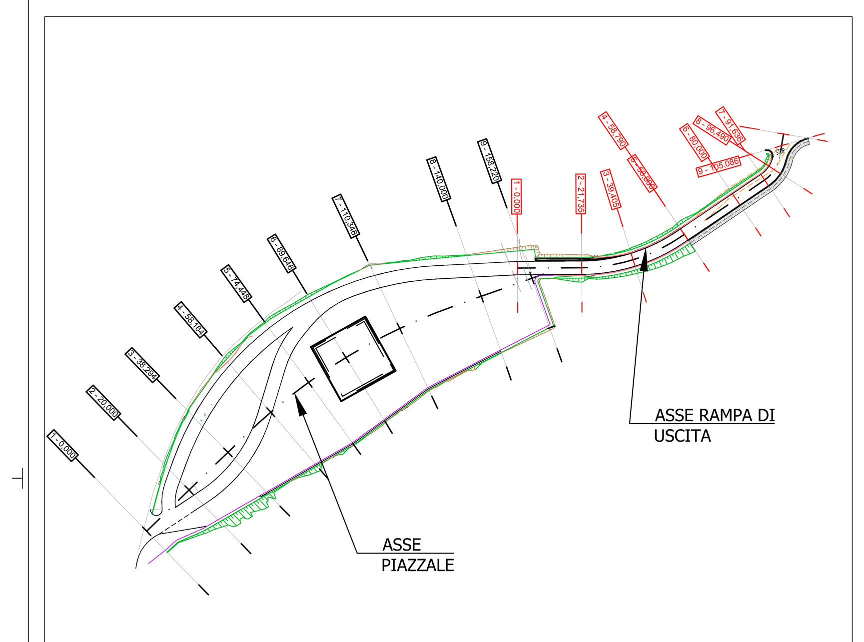

PZ7_RAMPA in uscita
SEZIONE N.: 4
QT. PROGETTO: 314,187
DIST.PROG.: 58,790
DIST.PREC.: 19,385
DIST.SUCC.: 0,010

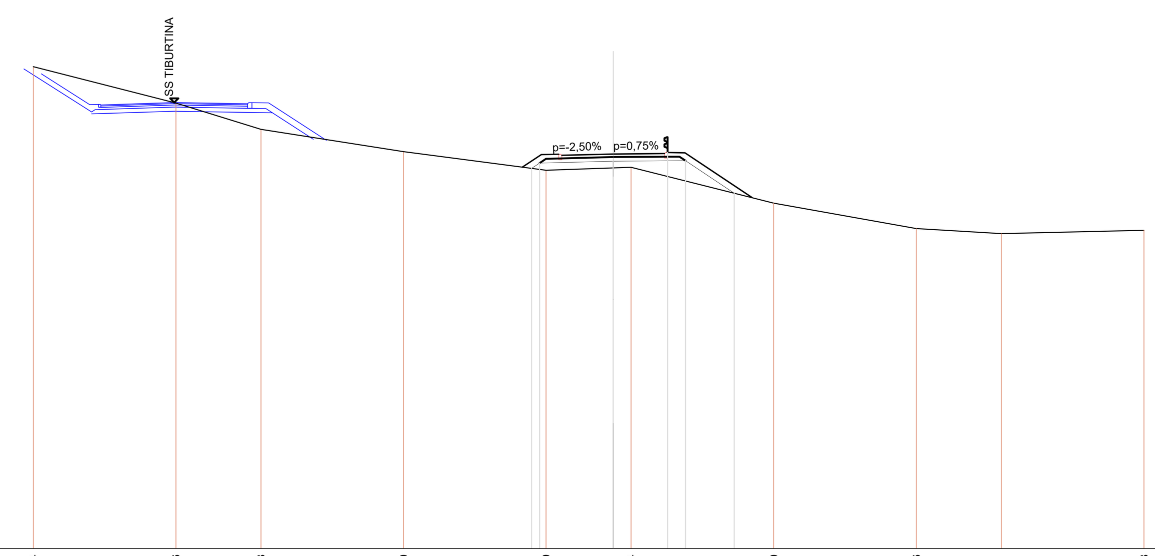

SCALA 1:200

QT.RIF. 295,000

QUOTE TERRENO	318,44 316,66 315,38 314,30 313,39 313,51 313,54 311,80 310,56 310,31 310,48
DIST.PARZ. TERRENO	6,94 4,14 6,94 6,94 3,26 0,88 6,94 6,94 4,14 6,94
QUOTE PROGETTO	313,49 313,75 313,84 314,26 313,86 312,28
DIST.PARZIALI PROGETTO	3,58 2,65 0,88 2,37
QUOTE PAVIMENTAZIONE	313,55 314,16 314,17 314,13 314,13 314,19 314,20 314,26 314,24 312,06
DIST. PARZ. PAVIMENTAZIONE	0,92 0,85 2,25 2,25 0,85 3,26

PZ7_RAMPA in uscita
SEZIONE N.: 5
QT. PROGETTO: 314,188
DIST.PROG.: 58,800
DIST.PREC.: 0,010
DIST.SUCC.: 21,200

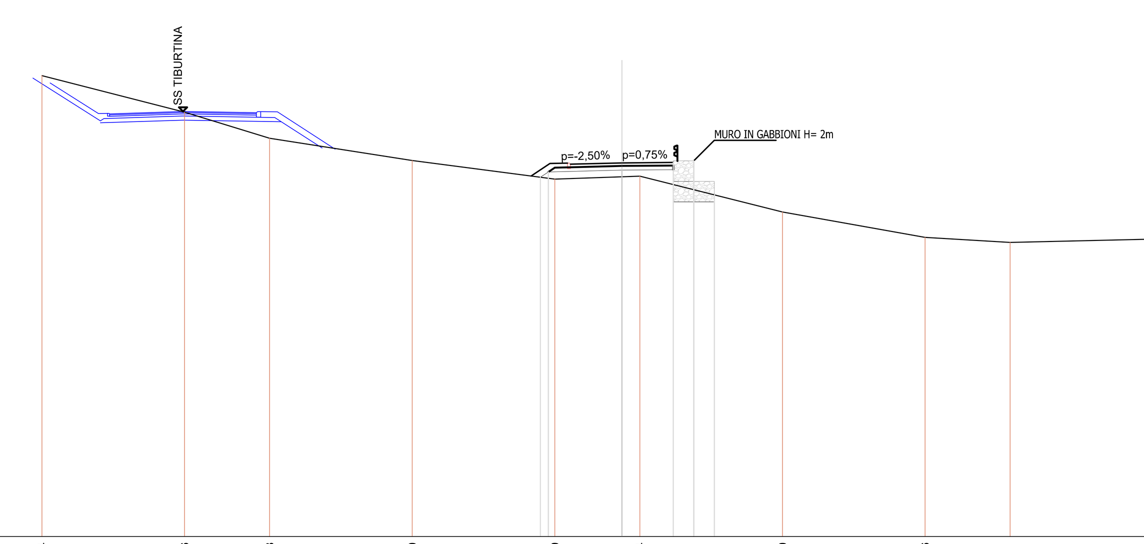

SCALA 1:200

QT.RIF. 296,000

QUOTE TERRENO	318,44 316,66 315,38 314,30 313,39 313,51 313,54 311,80 310,56 310,31 310,48
DIST.PARZ. TERRENO	6,94 4,14 6,94 6,94 3,26 0,88 6,94 6,94 4,14 6,94
QUOTE PROGETTO	313,49 313,75 313,84 312,29 313,29 313,85 314,21 314,29 312,29 314,29 314,29 312,29 312,63
DIST.PARZIALI PROGETTO	3,58 2,50 1,00 1,00
QUOTE PAVIMENTAZIONE	313,55 314,16 314,18 314,13 314,13 314,19 314,20 314,21
DIST. PARZ. PAVIMENTAZIONE	0,92 0,85 2,25 2,25

PZ7_RAMPA in uscita
SEZIONE N.: 6
QT. PROGETTO: 315,645
DIST.PROG.: 80,000
DIST.PREC.: 21,200
DIST.SUCC.: 11,636

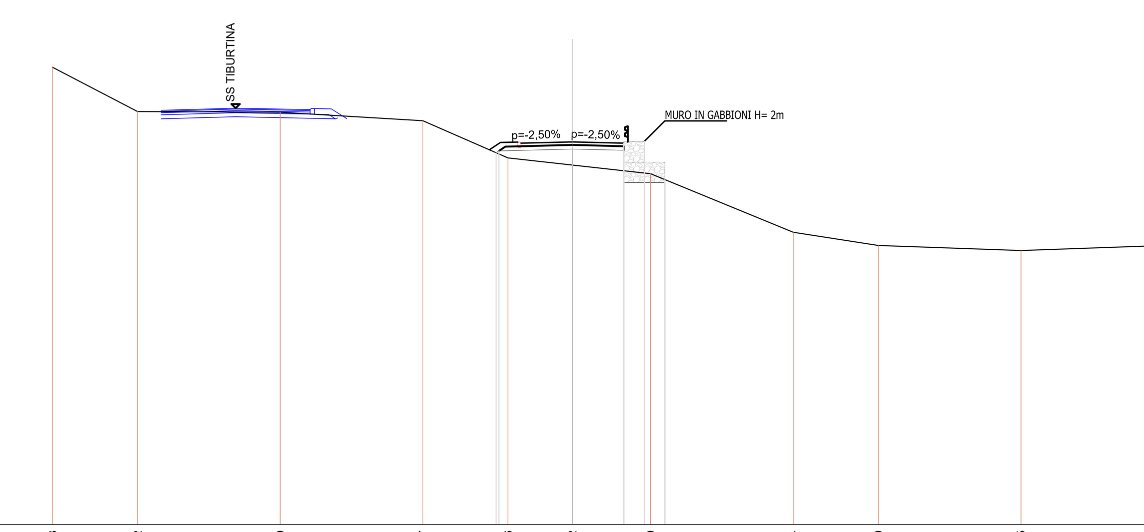

SCALA 1:200

QT.RIF. 297,000

QUOTE TERRENO	319,28 317,12 317,09 316,67 314,86 314,52 314,09 311,24 310,60 310,35 310,60
DIST.PARZ. TERRENO	4,14 6,94 6,94 4,14 3,14 3,80 6,94 4,14 6,94 6,94
QUOTE PROGETTO	315,11 315,20 315,29 313,66 314,66 315,23 315,58 315,66 313,66 315,66 315,66 313,66 313,81
DIST.PARZIALI PROGETTO	3,58 2,50 1,00 1,00
QUOTE PAVIMENTAZIONE	315,26 315,62 315,63 315,58 315,59 315,64 315,59 315,58
DIST. PARZ. PAVIMENTAZIONE	0,54 0,85 2,25 2,25

PZ7_RAMPA in uscita
SEZIONE N.: 7
QT. PROGETTO: 316,446
DIST.PROG.: 91,636
DIST.PREC.: 11,636
DIST.SUCC.: 4,854

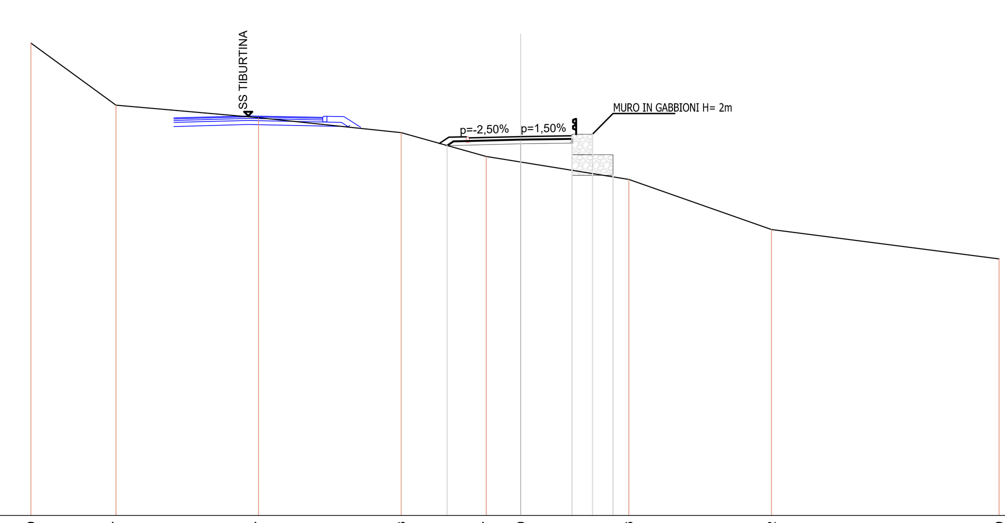

SCALA 1:200

QT.RIF. 298,000

QUOTE TERRENO	320,99 317,97 317,37 316,63 315,47 315,20 314,36 311,92 310,49
DIST.PARZ. TERRENO	4,14 6,94 6,94 4,14 1,67 5,27 6,94 11,08
QUOTE PROGETTO	316,01 316,00 316,09 314,56 315,56 316,13 316,48 316,56 314,56 316,56 316,56 314,56 314,48
DIST.PARZIALI PROGETTO	3,58 2,50 1,00 1,00
QUOTE PAVIMENTAZIONE	316,11 316,42 316,43 316,38 316,39 316,45 316,48 316,48
DIST. PARZ. PAVIMENTAZIONE	0,85 2,25 2,25

PZ7_RAMPA in uscita
SEZIONE N.: 8
QT. PROGETTO: 316,780
DIST.PROG.: 96,490
DIST.PREC.: 4,854
DIST.SUCC.: 8,596

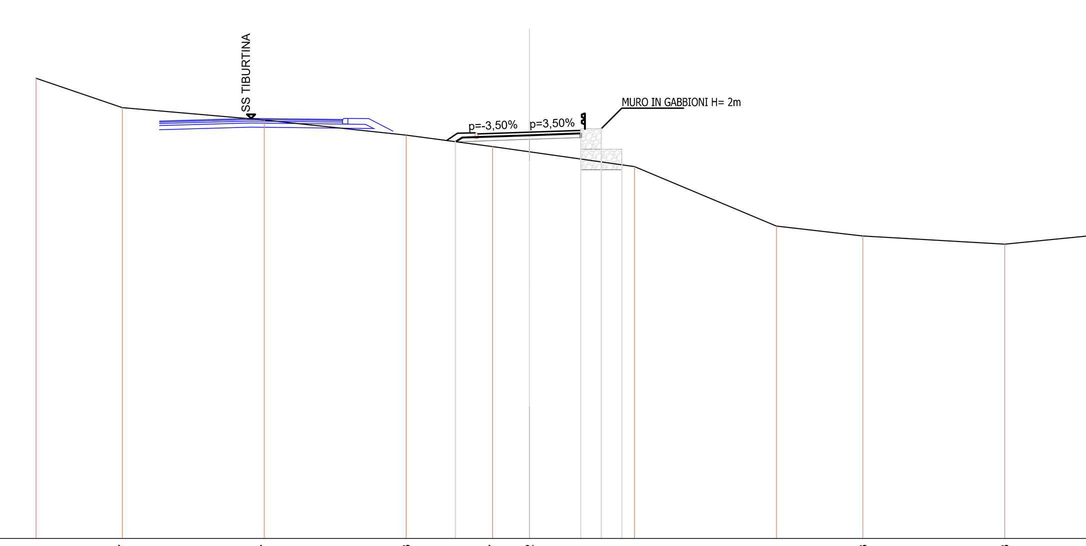

SCALA 1:200

QT.RIF. 297,000

QUOTE TERRENO	319,41 317,97 317,37 316,63 316,07 315,82 315,11 312,21 311,73 311,33 311,74
DIST.PARZ. TERRENO	4,21 6,91 6,91 4,21 1,79 5,12 6,91 4,21 6,91 4,21
QUOTE PROGETTO	316,32 316,30 316,43 314,95 315,95 316,52 316,87 316,95 314,95 316,95 316,95 314,95 315,19
DIST.PARZIALI PROGETTO	3,59 2,50 1,00 1,00
QUOTE PAVIMENTAZIONE	316,37 316,73 316,74 316,69 316,70 316,78 316,86 316,87
DIST. PARZ. PAVIMENTAZIONE	0,53 0,85 2,25 2,25

PZ7_RAMPA in uscita
SEZIONE N.: 9
QT. PROGETTO: 317,372
DIST.PROG.: 105,086
DIST.PREC.: 8,596
DIST.SUCC.: 4,006

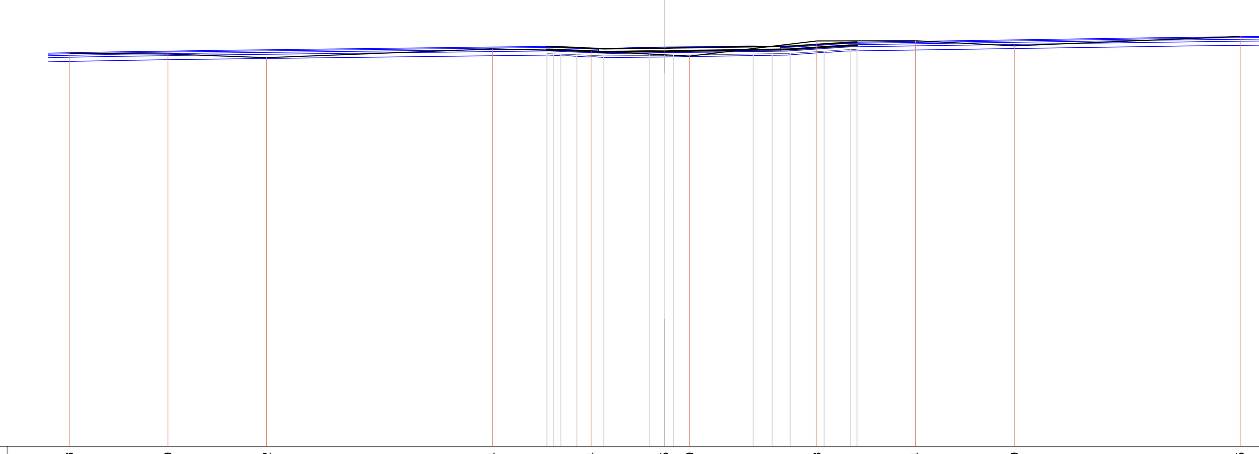

SCALA 1:200

QT.RIF. 298,000

QUOTE TERRENO	317,13 317,09 316,92 317,34 317,24 317,05 316,99 317,73 317,74 317,49 317,95
DIST.PARZ. TERRENO	4,80 4,80 10,99 4,80 3,57 1,23 6,19 4,80 4,80 10,99
QUOTE PROGETTO	317,11 317,10 317,09 317,06 317,00 317,03 317,02 317,04 317,09 317,11 317,12 317,23 317,31 317,32
DIST.PARZIALI PROGETTO	0,77 1,32 2,24 0,71 3,88 0,93 0,88 1,65 1,28
QUOTE PAVIMENTAZIONE	317,46 317,45 317,44 317,41 317,35 317,38 317,37 317,39 317,45 317,46 317,48 317,58 317,66 317,67
DIST. PARZ. PAVIMENTAZIONE	0,77 1,32 2,24 0,71 3,88 0,93 0,88 1,65 1,28

PRESIDENZA DEL CONSIGLIO DEI MINISTRI

MESSA IN SICUREZZA DEL SISTEMA ACQUEDOTTISTICO DEL PESCHIERA PER L'APPROVVIGIONAMENTO IDRICO DI ROMA CAPITALE E DELL'AREA METROPOLITANA

IL COMMISSARIO STRAORDINARIO ING. PhD MASSIMO SESSA

SUB COMMISSARIO ING.

ACEA ATO 2 SPA

acea ingegneria e servizi

IL RESPONSABILE DEL PROCEDIMENTO
Ing. PhD Alessia Delle Site

SUPPORTO AL RESPONSABILE DEL PROCEDIMENTO
Dott. Avv. Vittorio Gennari
Sig.ra Claudia Iacobelli
Ing. Barnaba Paglia

CONSULENTE
Ing. Biagio Eramo

ELABORATO
A250PDS D128 0

COD. ATO2 AAM10118

DATA OTTOBRE 2022 | SCALA 1:200

AGG. N.	DATA	NOTE	FIRMA
1			
2			
3			
4			
5			
6			

Progetto di sicurezza e ammodernamento dell'approvvigionamento della città metropolitana di Roma
"Messa in sicurezza e ammodernamento del sistema idrico del Peschiera",
L.n.108/2021, ex DL n.77/2021 art. 44 Allegato IV

Sottoprogetto
NUOVO ACQUEDOTTO MARCIO – I LOTTO
DAL MANUFATTO ORIGINE AL SIFONE CERASO
(con il finanziamento dell'Unione europea – Next Generation EU)
European Union

PROGETTO DI FATTIBILITÀ TECNICA ED ECONOMICA

AREA CANTIERE–POZZO 7
SEZIONI TRASVERSALI RAMPA DI USCITA

TEAM DI PROGETTAZIONE

CAPO PROGETTO
Ing. Angelo Marchetti
IDRAULICA
Ing. Eugenio Benedini
GEOLOGIA E IDROGEOLOGIA
Geol. Stefano Tosti
GEOTECNICA E STRUTTURE
Ing. Angelo Marchetti
ASPETTI AMBIENTALI
Ing. PhD Nicoletta Stracqualursi
Ing. Viviana Angeloro
ATTIVITA' TECNICHE DI SUPPORTO
Geom. Stefano Francisci
ATTIVITA' PATRIMONIALI
Geom. Fabio Pompei

Hanno collaborato:
Ing. Geol. Eliseo Paolini
Ing. Matteo Botticelli
Ing. Emiliano Alimonti
Ing. Francesca Giorgi
Ing. Roberto Biagi
Ing. Claudio Lorusso
Ing. Nunziata Venuto
Geol. PhD Paolo Caporossi
Geol. Simone Febo
Geol. Yousef Abu Sabha
Geol. Filippo Arsie
Geom. Mirco Firinu
Geom. Messito Roberto Zappalà