


QUADRO D'UNIONE

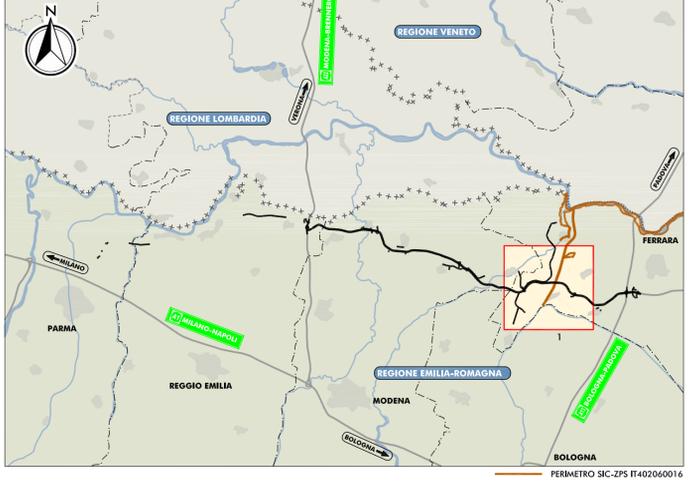

LEGENDA

- TERRITORIO**
  - +++++++ CONFINI REGIONALI
  - - - - - CONFINI PROVINCIALI
  - ..... CONFINI COMUNALI
- INFRASTRUTTURE ESISTENTI**
  - AUTOSTRADE
  - FERROVIE
- RETE NATURA 2000**
  - SIC-ZPS IT402060016 "Fiume Po da Stellata a Mesola e Cavo Napoleonico"
  - ALTRI SITI RETE NATURA 2000
- INFRASTRUTTURE DI PROGETTO**
  - TRACCIATO AUTOSTRADALE DI PROGETTO
  - INTERVENTI LOCALI DI COLLEGAMENTO VIARIO AL SISTEMA AUTOSTRADALE
  - VIABILITÀ DI ADDUZIONE AL SISTEMA AUTOSTRADALE

ELABORATI DI RIFERIMENTO  
PD\_0\_000\_00000\_0\_SC\_RG\_02\_A RELAZIONE

IL CONCEDENTE  
**Regione Emilia-Romagna**

IL CONCESSIONARIO  
**ARC** AUTOSTRADA REGIONALE CISPADANA

### AUTOSTRADA REGIONALE CISPADANA DAL CASELLO DI REGGIOLO-ROLO SULLA A22 AL CASELLO DI FERRARA SUD SULLA A13

CODICE C.U.P. E81B0800060009

#### PROGETTO DEFINITIVO

STUDI PER LA VALUTAZIONE DI INCIDENZA  
SIC/ZPS IT4060016 "FIUME PO DA STELLATA A MESOLA E CAVO NAPOLEONICO"

COROGRAFIA GENERALE

IL PROGETTISTA  
Zani Sergio Beccarelli  
Ord. Arch. Prov. PR n. 377

TECNICO COORDINATORE ACUSTICA  
Ing. Angelo Farina  
DOCCIA S.p.A. - Via S. Maria 10  
41012 REGGIO EMILIA (PR)

RESPONSABILE INTEGRAZIONE PRESTAZIONI SPECIALISTICHE  
Ing. Emilio Salsi  
Albo Ing. Reggio Emilia n° 945

IL CONCESSIONARIO  
Autosstrada Regionale Cispadana S.p.A.  
IL PRESIDENTE  
Graziano Patuzzi

G							
F							
E							
D							
C							
B							
A	17.04.2012	EMISSIONE		GHIRETTI	BECCARELLI SALSIS		
REV.	DATA	DESCRIZIONE		REDAZIONE	CONTROLLO	APPROVAZIONE	
IDENTIFICAZIONE ELABORATO							
MAN. PROJ.	FASE	LOTTO	GRUPPO	CODICE OPERA NIS	TRATTO OPERA	AMBITO	TIPO ELABORATO
6687	PD	0	0	0000	0	SC	CO
						PROGRESSO	REV.
						02	A
							DATA: MAGGIO 2012
							SCALA: 1:25.000

IL PRESENTE DOCUMENTO NON POTRÀ ESSERE COPRATO, RIPRODOTTO O ALTAMENTE PUBBLICATO, IN TUTTO O IN PARTE, SENZA IL CONSENSO SCRITTO DEL CONCESSIONARIO. SONO UTILIZZATI I LOGHI AUTORIZZATI. È VIETATA LA RIPRODUZIONE IN TUTTO O IN PARTE, SENZA IL CONSENSO SCRITTO DEL CONCESSIONARIO. AUTOSSTRADA REGIONALE CISPADANA S.p.A.