PZ8_ASSE
SEZIONE N.: 1
QT. PROGETTO: 300,415
DIST.PROG.: 0,000
DIST.SUCC.: 8,592

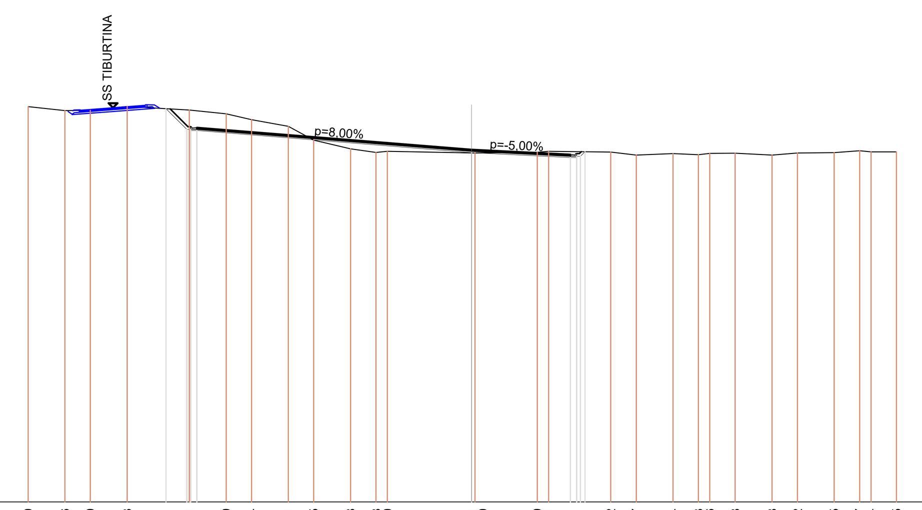

SCALA 1:500

QT.RIF. 261,000

QUOTE TERRENO	305,20 304,76 304,79 305,23 304,81 304,39 303,74 303,01 301,45 300,48 300,08 300,20 300,01 300,00 300,09 300,21 300,12 299,77 299,94 299,83 299,96 299,98 299,78 300,02 300,05 300,27 300,14 300,15
DIST.PARZ. TERRENO	4,11 2,84 4,11 6,95 4,11 2,84 4,11 2,84 4,11 2,84 1,27 9,42 6,95 1,27 6,95 2,84 4,11 2,84 1,27 2,84 4,11 2,84 4,11 2,84 1,27 2,84
QUOTE PROGETTO	304,97 302,65 302,65 302,52 302,52 300,06 299,51 299,51 299,64 299,64 300,15
DIST.PARZIALI PROGETTO	2,31 30,72 11,04
QUOTE PAVIMENTAZIONE	304,94 302,95 302,95 302,80 302,87 302,79 300,41 299,91 299,86 299,79 299,94 299,94 300,16
DIST. PARZ. PAVIMENTAZIONE	1,99 29,72 10,04

PZ8_ASSE
SEZIONE N.: 2
QT. PROGETTO: 300,634
DIST.PROG.: 8,592
DIST.PREC.: 8,592
DIST.SUCC.: 6,539

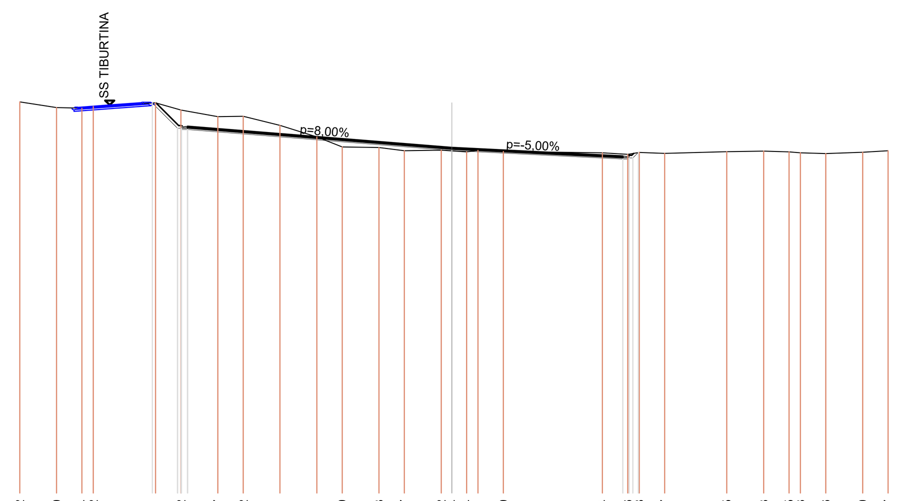

SCALA 1:500

QT.RIF. 261,000

QUOTE TERRENO	305,72 305,09 305,04 305,22 305,61 304,82 304,07 304,12 303,11 301,81 300,69 300,63 300,27 300,32 300,24 300,14 300,31 300,19 300,04 299,86 300,08 299,97 300,15 300,23 300,15 300,03 299,96 300,10 300,27
DIST.PARZ. TERRENO	4,11 2,84 1,27 6,95 2,84 4,11 2,84 4,11 4,11 2,84 4,11 2,84 4,11 1,65 1,27 2,84 11,07 2,84 1,27 2,84 6,95 4,11 2,84 1,27 2,84 4,11 2,84
QUOTE PROGETTO	305,59 302,78 302,78 302,65 302,65 300,28 299,33 299,46 299,33 299,46 300,07
DIST.PARZIALI PROGETTO	2,81 29,55 19,11
QUOTE PAVIMENTAZIONE	305,59 303,08 303,08 302,93 303,00 302,92 300,63 299,73 299,68 299,61 299,76 299,76 299,98
DIST. PARZ. PAVIMENTAZIONE	2,51 28,55 18,11

PZ8_ASSE
SEZIONE N.: 3
QT. PROGETTO: 300,801
DIST.PROG.: 15,131
DIST.PREC.: 6,539
DIST.SUCC.: 4,113

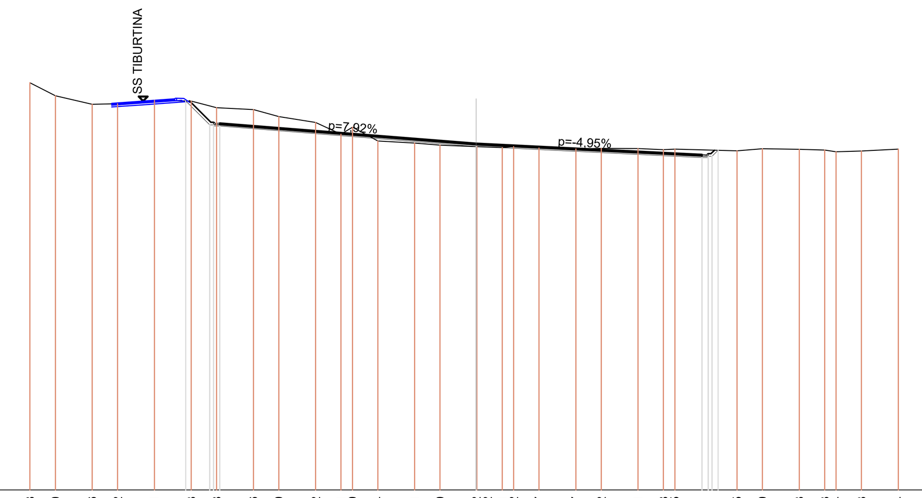

SCALA 1:500

QT.RIF. 262,000

QUOTE TERRENO	307,58 306,10 305,16 305,22 305,61 305,53 304,78 304,56 303,79 303,12 301,81 302,59 301,04 300,81 300,59 300,42 300,42 300,31 300,42 300,27 300,17 300,22 300,21 300,08 300,15 299,95 300,19 300,13 300,03 299,84 299,93 300,14
DIST.PARZ. TERRENO	2,84 4,11 2,84 4,11 4,11 2,84 4,11 2,84 4,11 2,84 1,27 2,84 4,11 2,84 4,04 2,84 1,27 2,84 4,11 2,84 4,11 2,84 1,27 6,95 2,84 4,11 2,84 1,27 2,84 4,11
QUOTE PROGETTO	305,54 302,85 302,72 302,85 302,72 300,45 299,20 299,20 299,33 299,33 300,01
DIST.PARZIALI PROGETTO	2,69 28,65 25,25
QUOTE PAVIMENTAZIONE	305,53 303,15 303,15 303,00 303,07 302,99 300,80 299,60 299,55 299,48 299,63 299,63 300,02
DIST. PARZ. PAVIMENTAZIONE	2,38 27,65 24,25

KEYPLAN

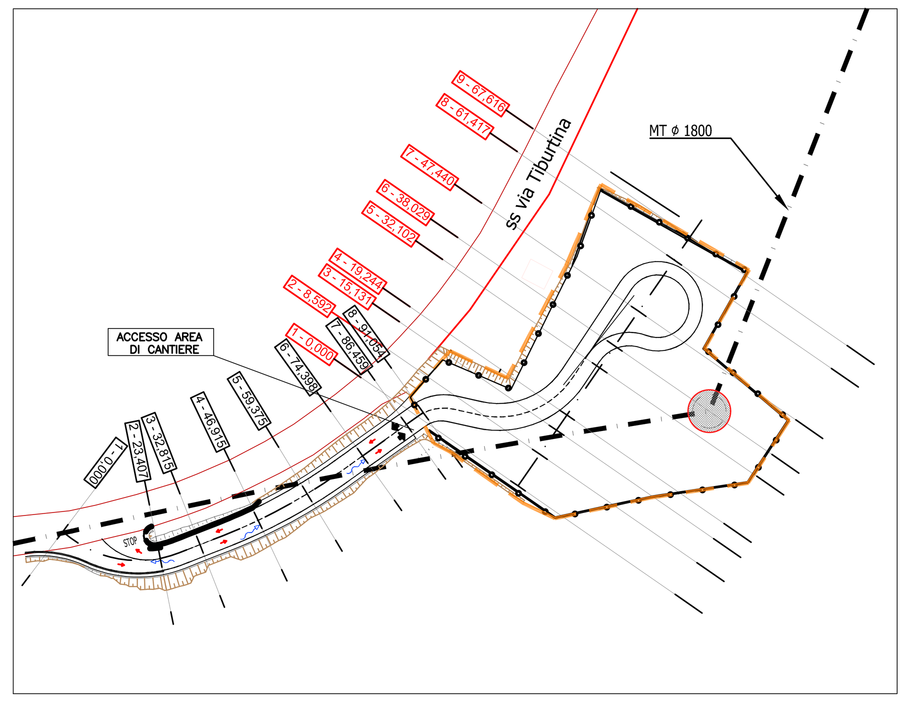

PZ8_ASSE
SEZIONE N.: 4
QT. PROGETTO: 300,906
DIST.PROG.: 19,244
DIST.PREC.: 4,113
DIST.SUCC.: 12,858

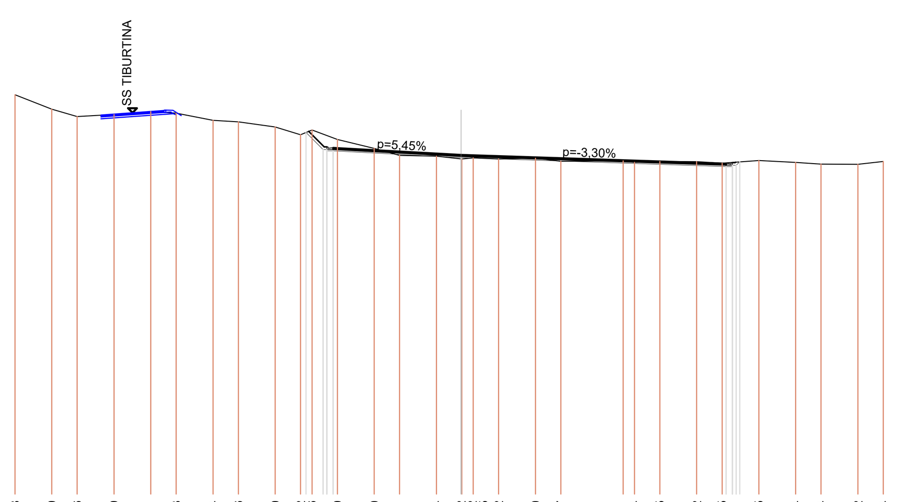

SCALA 1:500

QT.RIF. 262,000

QUOTE TERRENO	307,58 305,99 305,16 305,39 305,71 305,53 304,74 304,56 303,99 303,12 303,66 302,59 301,60 300,81 300,74 300,42 300,42 300,55 300,42 300,50 300,17 300,21 300,04 300,15 300,12 299,95 300,25 300,04 299,84 299,82 300,14
DIST.PARZ. TERRENO	4,11 2,84 4,11 4,11 2,84 4,11 2,84 4,11 2,84 1,27 2,84 4,11 2,84 4,11 2,76 1,27 2,84 4,11 2,84 6,95 1,27 2,84 4,11 2,84 4,11 4,11 2,84 4,11 2,84
QUOTE PROGETTO	303,38 301,47 301,47 301,33 301,33 300,55 299,58 299,58 299,71 299,71 300,10
DIST.PARZIALI PROGETTO	1,91 14,31 29,63
QUOTE PAVIMENTAZIONE	303,50 301,77 301,77 301,62 301,69 301,63 300,91 299,96 299,93 299,86 300,01 300,01 300,06
DIST. PARZ. PAVIMENTAZIONE	1,74 13,31 28,63

PZ8_ASSE
SEZIONE N.: 5
QT. PROGETTO: 301,235
DIST.PROG.: 32,102
DIST.PREC.: 12,858
DIST.SUCC.: 5,927

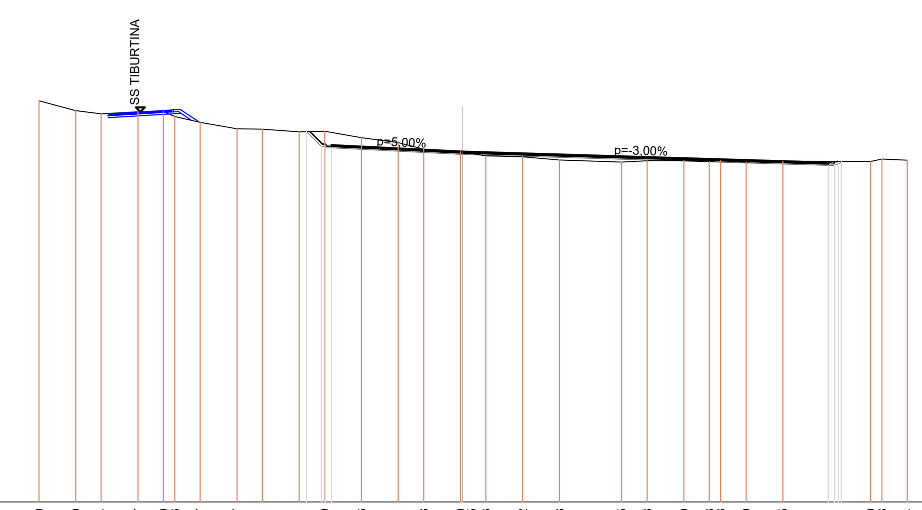

SCALA 1:500

QT.RIF. 262,000

QUOTE TERRENO	306,89 305,79 305,44 305,67 305,69 305,13 304,47 303,77 303,71 303,41 303,49 302,76 302,21 301,48 301,19 301,15 300,73 300,62 300,28 300,05 300,18 300,20 300,08 300,18 300,00 300,15 300,09 300,38 300,24
DIST.PARZ. TERRENO	4,11 2,84 4,11 2,84 1,27 2,84 4,11 2,84 4,11 2,84 4,11 4,11 2,84 4,11 2,62 4,11 4,11 6,95 2,84 4,11 2,84 1,27 2,84 4,11 9,80 1,27 2,84
QUOTE PROGETTO	303,44 301,75 301,61 301,75 301,61 300,88 299,66 299,79 299,66 299,79 300,11
DIST.PARZIALI PROGETTO	1,69 14,64 40,92
QUOTE PAVIMENTAZIONE	303,45 302,05 302,05 301,90 301,97 301,92 301,23 300,04 300,01 299,94 300,09 300,09 300,11
DIST. PARZ. PAVIMENTAZIONE	1,40 13,64 39,92

PZ8_ASSE
SEZIONE N.: 6
QT. PROGETTO: 301,386
DIST.PROG.: 38,029
DIST.PREC.: 5,927
DIST.SUCC.: 9,411

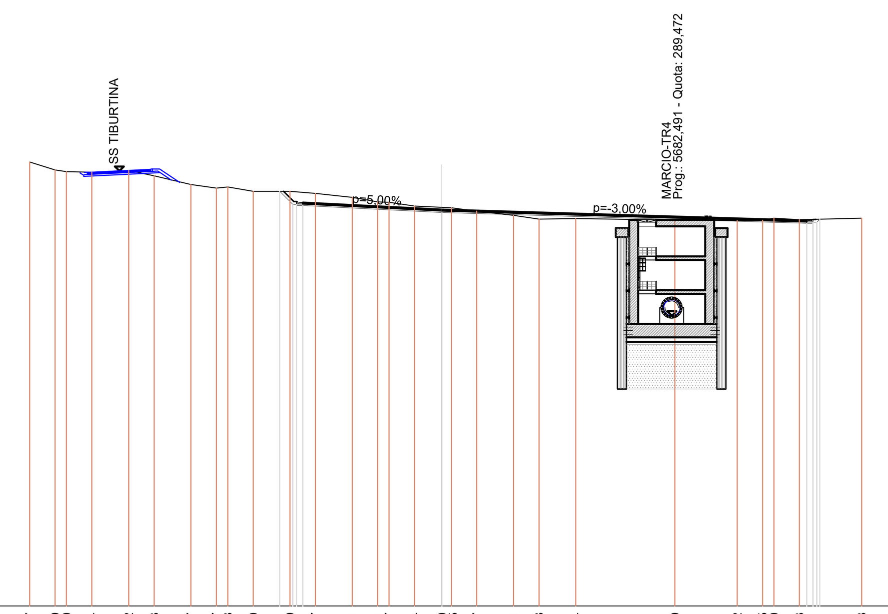

SCALA 1:500

QT.RIF. 257,000

QUOTE TERRENO	306,67 305,79 305,60 305,54 305,72 305,13 304,17 303,77 303,88 303,40 303,39 303,17 302,71 302,21 302,17 301,74 301,60 301,55 301,17 300,71 300,28 300,34 300,19 300,12 300,15 300,40 300,23 300,38
DIST.PARZ. TERRENO	2,84 1,27 2,84 4,11 2,84 4,11 2,84 1,27 2,84 4,11 2,84 4,11 2,84 1,27 2,84 3,06 2,84 4,11 2,84 4,11 11,07 6,95 2,84 1,27 2,84 6,95
QUOTE PROGETTO	303,39 301,94 301,81 301,94 301,81 301,03 299,81 299,94 299,81 299,94 300,28
DIST.PARZIALI PROGETTO	1,45 15,54 40,76
QUOTE PAVIMENTAZIONE	303,39 302,24 302,24 302,09 302,16 302,11 301,39 300,19 300,16 300,09 300,24 300,24 300,27
DIST. PARZ. PAVIMENTAZIONE	14,54 39,76

PZ8_ASSE
SEZIONE N.: 7
QT. PROGETTO: 301,626
DIST.PROG.: 47,440
DIST.PREC.: 9,411
DIST.SUCC.: 13,977

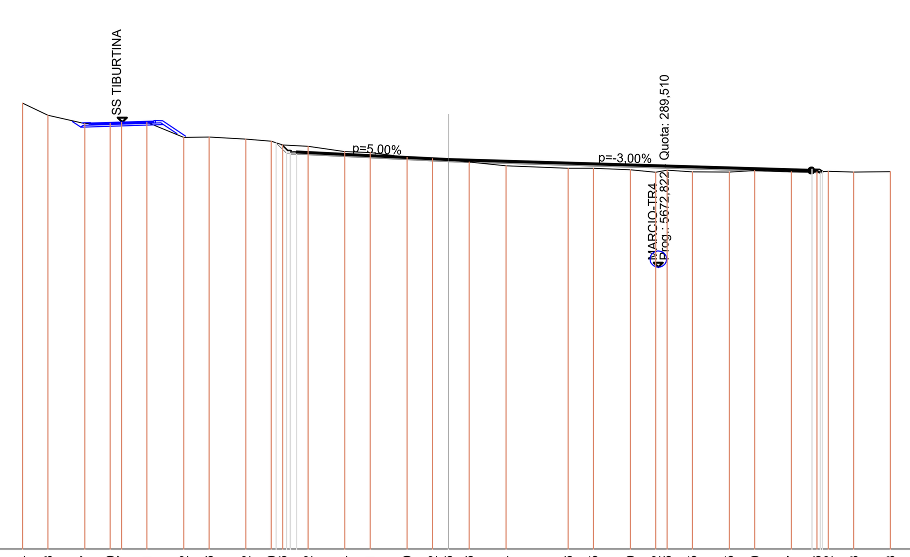

SCALA 1:500

QT.RIF. 258,000

QUOTE TERRENO	307,84 306,48 305,57 305,59 305,67 305,71 304,02 304,06 303,82 303,60 303,16 303,02 302,44 302,31 301,79 301,62 301,46 301,26 300,84 300,56 300,55 300,39 300,12 300,36 300,15 300,15 300,30 300,17 300,16 300,22 300,13 300,18
DIST.PARZ. TERRENO	2,84 4,11 2,84 1,27 2,84 4,11 2,84 4,11 2,84 1,27 2,84 4,11 2,84 4,11 2,84 1,79 2,33 4,11 6,95 2,84 4,11 2,84 1,27 2,84 4,11 2,84 4,11 2,84 1,27 2,84 4,11
QUOTE PROGETTO	303,41 302,26 302,26 302,12 302,12 301,27 300,46 300,03 300,19
DIST.PARZIALI PROGETTO	16,98 40,66
QUOTE PAVIMENTAZIONE	303,19 302,56 302,56 302,41 302,48 302,43 301,63 300,44 300,41 300,46 300,44 300,19
DIST. PARZ. PAVIMENTAZIONE	15,98 39,51

PZ8_ASSE
SEZIONE N.: 8
QT. PROGETTO: 301,984
DIST.PROG.: 61,417
DIST.PREC.: 13,977
DIST.SUCC.: 5,255

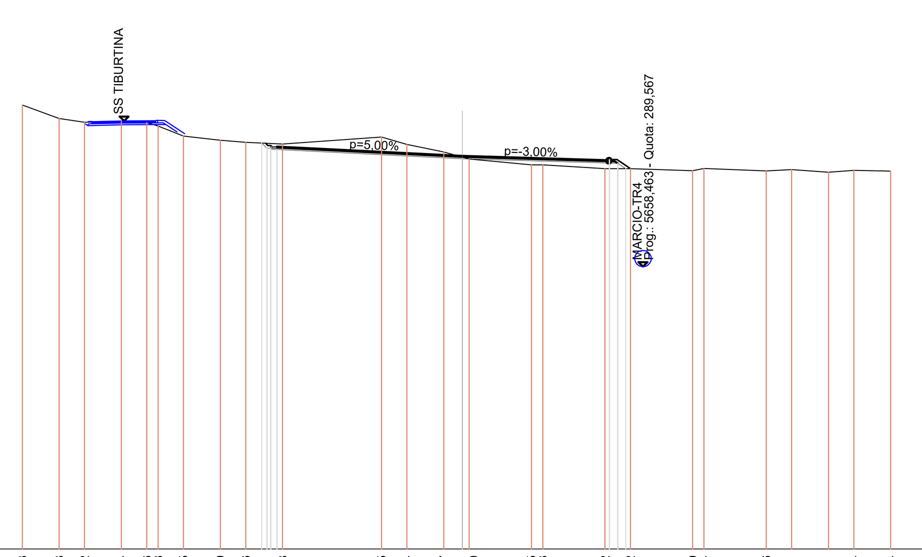

SCALA 1:500

QT.RIF. 258,000

QUOTE TERRENO	307,63 306,13 305,72 305,84 305,66 305,28 304,15 303,69 303,46 303,28 304,05 303,24 302,37 301,81 301,60 300,95 300,93 300,52 300,52 300,29 300,54 300,26 300,41 300,11 300,34 300,24
DIST.PARZ. TERRENO	4,11 2,84 4,11 2,84 1,27 2,84 4,11 2,84 4,11 11,07 2,84 4,11 2,08 6,95 1,27 6,95 2,84 6,95 1,27 6,95 2,84 4,11 2,84 4,11
QUOTE PROGETTO	303,38 302,80 302,67 302,87 302,67 301,63 301,54 301,11 300,52
DIST.PARZIALI PROGETTO	20,73 16,44
QUOTE PAVIMENTAZIONE	303,36 303,10 303,10 302,95 303,02 302,97 301,98 301,52 301,49 301,54 301,53 300,52
DIST. PARZ. PAVIMENTAZIONE	19,73 15,29 1,51

PZ8_ASSE
SEZIONE N.: 9
QT. PROGETTO: 302,118
DIST.PROG.: 66,671
DIST.PREC.: 5,255

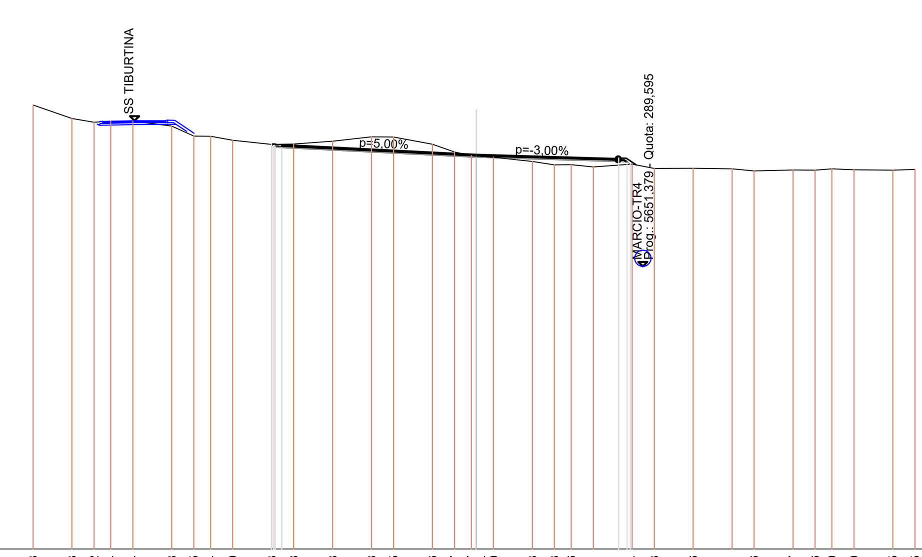

SCALA 1:500

QT.RIF. 258,000

QUOTE TERRENO	307,63 306,13 305,72 305,84 305,84 305,28 304,15 304,14 303,69 303,23 303,28 303,58 304,08 304,05 303,26 302,37 301,97 301,94 301,79 301,33 300,93 300,96 300,71 301,04 300,53 300,56 300,51 300,26 300,37 300,36 300,49 300,40 300,35 300,45
DIST.PARZ. TERRENO	4,35 2,47 1,88 2,47 4,35 2,47 1,88 2,47 4,35 2,47 4,35 4,35 2,47 4,35 2,47 1,88 1,93 4,35 2,47 1,88 2,47 4,35 2,47 4,35 4,35 2,47 4,35 2,47 1,88 2,47 4,35 2,47
QUOTE PROGETTO	303,23 302,85 302,98 302,98 302,85 301,77 301,70 301,26 301,02
DIST.PARZIALI PROGETTO	21,75 15,93
QUOTE PAVIMENTAZIONE	303,23 303,28 303,28 303,13 303,20 303,15 302,12 301,68 301,65 301,70 301,68 300,95
DIST. PARZ. PAVIMENTAZIONE	20,74 14,78

PRESIDENZA DEL CONSIGLIO DEI MINISTRI
MESSA IN SICUREZZA DEL SISTEMA ACQUEDOTTISTICO DEL PESCHIERA PER L'APPROVVIGIONAMENTO IDRICO DI ROMA CAPITALE E DELL'AREA METROPOLITANA

IL COMMISSARIO STRAORDINARIO ING. PhD MASSIMO SESSA

SUB COMMISSARIO ING.

acea acqua — ACEA ATO 2 SPA

acea ingegneria e servizi

IL RESPONSABILE DEL PROCEDIMENTO
Ing. PhD Alessia Delle Site

SUPPORTO AL RESPONSABILE DEL PROCEDIMENTO
Dott. Avv. Vittorio Gennari
Sig.ra Claudia Iacobelli
Ing. Barnaba Paglia

CONSULENTE
Ing. Biagio Eramo

ELABORATO: A250PDS D134 0
COD. ATO2 AAM10118
DATA: OTTOBRE 2022 — SCALA: 1:500

AGG. N.	DATA	NOTE	FIRMA
1			
2			
3			
4			
5			
6			

Progetto di sicurezza e ammodernamento dell'approvvigionamento della città metropolitana di Roma "Messa in sicurezza e ammodernamento del sistema idrico del Peschiera", L.n.108/2021, ex DL n.77/2021 art. 44 Allegato IV

Sottoprogetto
NUOVO ACQUEDOTTO MARCIO – I LOTTO
DAL MANUFATTO ORIGINE AL SIFONE CERASO
(con il finanziamento dell'Unione europea – Next Generation EU) European Union

PROGETTO DI FATTIBILITÀ TECNICA ED ECONOMICA

AREA CANTIERE–POZZO 8
SEZIONI TRASVERSALI PIAZZALE

TEAM DI PROGETTAZIONE

CAPO PROGETTO Ing. Angelo Marchetti
IDRAULICA Ing. Eugenio Benedini
GEOLOGIA E IDROGEOLOGIA Geol. Stefano Tosti
GEOTECNICA E STRUTTURE Ing. Angelo Marchetti
ASPETTI AMBIENTALI Ing. PhD Nicoletta Stracqualursi, Ing. Viviana Angeloro
ATTIVITA' TECNICHE DI SUPPORTO Geom. Stefano Francisci
ATTIVITA' PATRIMONIALI Geom. Fabio Pompei

Hanno collaborato:
Ing. Geol. Eliseo Paolini, Ing. Matteo Botticelli, Ing. Emiliano Alimonti, Ing. Francesca Giorgi, Ing. Roberto Biagi, Ing. Claudio Lorusso, Ing. Nunziata Venuto, Geol. PhD Paolo Caporossi, Geol. Simone Febo, Geol. Yousef Abu Sabha, Geol. Filippo Arsie, Geom. Mirco Firinu, Geom. Messito Roberto Zappalà