ACEA ELABORI SPA

Firmato il 09/11/2022 16:43

Seriale Certificato: 447108

Valido dal 15/02/2022 al 14/02/2025

TI Trust Technologies CA

LIVELLETTE				
	DIFF. DI QUOTA DISTANZA PENDENZA	h = 2,100 L = 29,679 i = 7,074%	h = -1,898 L = 38,953 i = -4,872%	h = -0,071 L = 23,301 i = -0,303%

Num	1
Pr	29,679
Qt	304,557
R	350,000
T	20,906
Fr	0,624
Sv	41,839

Num	2
Pr	68,632
Qt	302,659
R	350,000
T	7,995
Fr	0,091
Sv	15,996

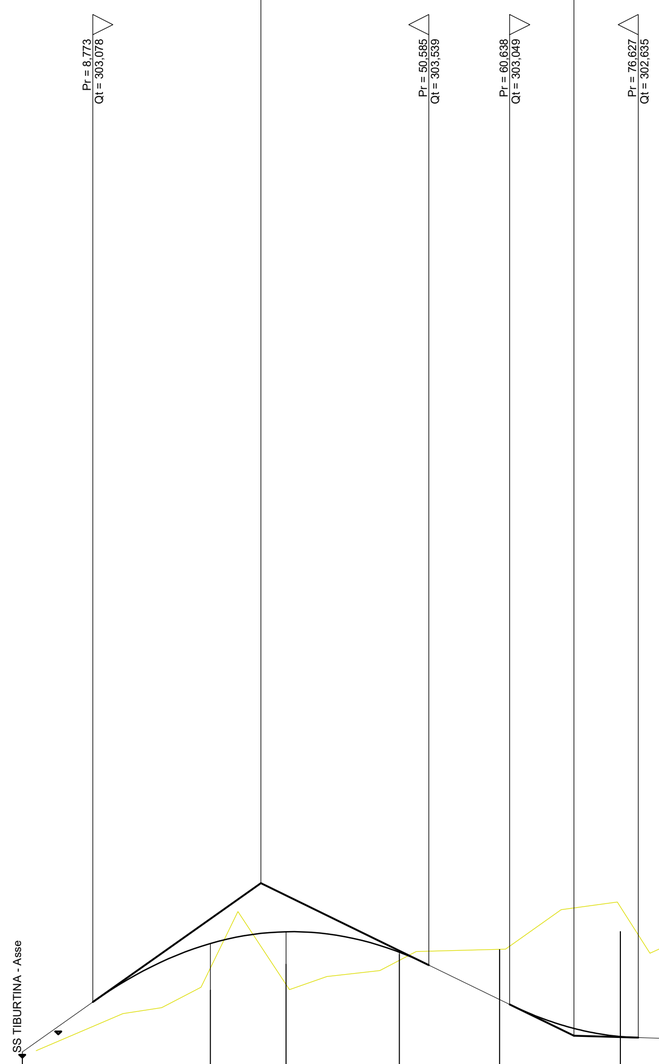

SCALA QUOTE 1:50
SCALA DISTANZE 1:500

QT.RIF. 299,000

NUMERO SEZIONI	1	2	3	4	5	6	7	8
DISTANZE PARZIALI		23,41	9,41	14,10	12,46	15,02	12,06	4,59
DISTANZE PROGRESSIVE	0,000	23,407	32,815	46,915	59,375	74,398	86,459	91,054
QUOTE TERRENO	302,426	303,227	303,550	303,668	303,730	303,955	304,017	304,216
QUOTE PROGETTO	302,458	303,808	303,953	303,698	303,110	302,649	302,605	302,591
DIFFERENZA DI QUOTA	0,032	0,580	0,404	0,030	-0,619	-1,306	-1,412	-1,625
ETTOMETRICHE	0							

ANDAMENTO PLANIMETRICO

L = 2,355 | 1: Sv = 25,502 a = 64,9409 R = 25,000 | L = 10,488 | 2: Sv = 29,699 a = 15,7557 R = 120,000 | L = 23,060

SOPRAELEVAZIONI

Sx: 2,500% Di = 1,769% Di = 1,806% 5,000% Di = -1,806% 2,500% Di = -1,839% Di = -1,747% Di = -1,839% 2,500% Di = 3,309% Di = 3,311% 5,000% Di = -3,312% 2,500% Di = -3,312% Di = -3,308% 2,500% Di = 1,964% Di = 1,719% 5,000% Di = -1,719% 2,500% Di = -1,719%

Dx: -2,500% -2,500% -5,000% -2,500% -2,500% -5,000% -2,500% -2,500% -2,500% -2,500% -5,000%

KEYPLAN

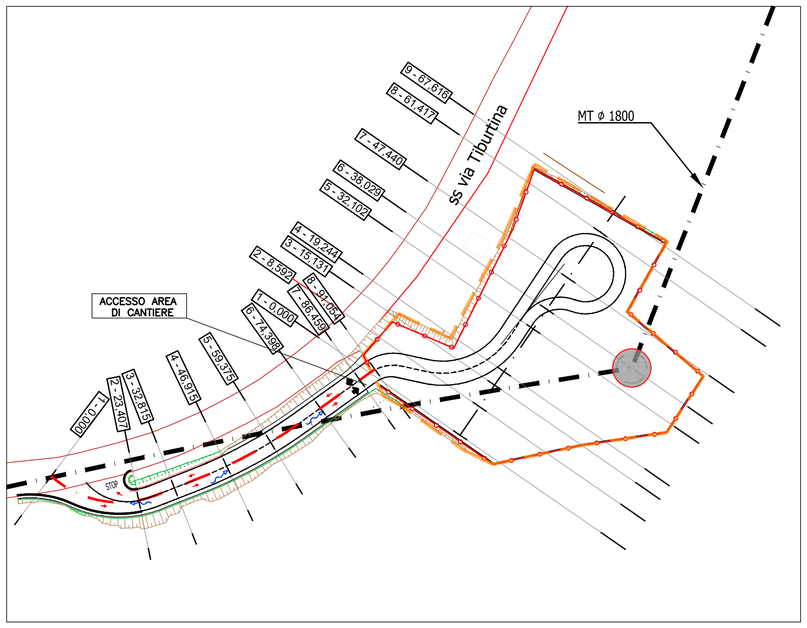

PRESIDENZA DEL CONSIGLIO DEI MINISTRI

MESSA IN SICUREZZA DEL SISTEMA ACQUEDOTTISTICO DEL PESCHIERA PER L'APPROVVIGIONAMENTO IDRICO DI ROMA CAPITALE E DELL'AREA METROPOLITANA

IL COMMISSARIO STRAORDINARIO ING. PhD MASSIMO SESSA

SUB COMMISSARIO ING.

ACEA ATO 2 SPA

acea ingegneria e servizi

IL RESPONSABILE DEL PROCEDIMENTO
Ing. PhD Alessia Delle Site

SUPPORTO AL RESPONSABILE DEL PROCEDIMENTO
Dott. Avv. Vittorio Gennari
Sig.ra Claudia Iacobelli
Ing. Barnaba Paglia

CONSULENTE
Ing. Biagio Eramo

ELABORATO
A250PDS D135 0

COD. ATO2 AAM10118

DATA OTTOBRE 2022 | SCALA 1:500/50

AGG. N.	DATA	NOTE	FIRMA
1			
2			
3			
4			
5			
6			

Progetto di sicurezza e ammodernamento dell'approvvigionamento della città metropolitana di Roma "Messa in sicurezza e ammodernamento del sistema idrico del Peschiera", L.n.108/2021, ex DL n.77/2021 art. 44 Allegato IV

Sottoprogetto
NUOVO ACQUEDOTTO MARCIO – I LOTTO
DAL MANUFATTO ORIGINE AL SIFONE CERASO
(con il finanziamento dell'Unione europea – Next Generation EU)

European Union

PROGETTO DI FATTIBILITÀ TECNICA ED ECONOMICA

AREA CANTIERE–POZZO 8
PROFILO LONGITUDINALE RAMPA D'ACCESSO

TEAM DI PROGETTAZIONE

CAPO PROGETTO
Ing. Angelo Marchetti
IDRAULICA
Ing. Eugenio Benedini
GEOLOGIA E IDROGEOLOGIA
Geol. Stefano Tosti
GEOTECNICA E STRUTTURE
Ing. Angelo Marchetti
ASPETTI AMBIENTALI
Ing. PhD Nicoletta Stracqualursi
Ing. Viviana Angeloro
ATTIVITA' TECNICHE DI SUPPORTO
Geom. Stefano Francisci
ATTIVITA' PATRIMONIALI
Geom. Fabio Pompei

Hanno collaborato:
Ing. Geol. Eliseo Paolini
Ing. Matteo Botticelli
Ing. Emiliano Alimonti
Ing. Francesca Giorgi
Ing. Roberto Biagi
Ing. Claudio Lorusso
Ing. Nunziata Venuto
Geol. PhD Paolo Caporossi
Geol. Simone Febo
Geol. Yousef Abu Sabha
Geol. Filippo Arsie
Geom. Mirco Firinu
Geom. Messito Roberto Zappalà