PZ8_RAMPA
SEZIONE N.: 1
QT. PROGETTO: 302,458
DIST.PROG.: 0,000
DIST.SUCC.: 23,407

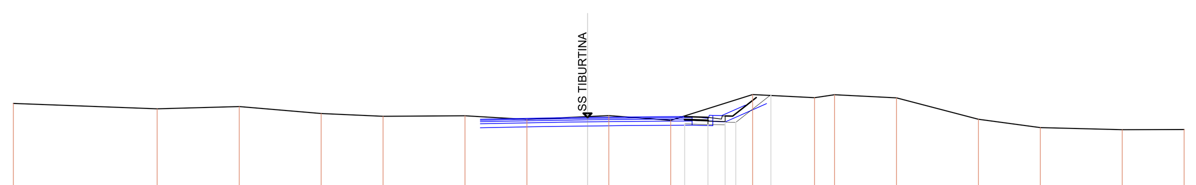

SCALA 1:200

QT.RIF. 284,000

QUOTE TERRENO	303,06 · 302,80 · 302,91 · 302,57 · 302,44 · 302,47 · 302,29 · 302,43 · 302,47 · 302,25 · 303,49 · 303,34 · 303,48 · 303,34 · 302,30 · 301,89 · 301,78 · 301,79
DIST.PARZ. TERRENO	7,00 · 3,99 · 3,99 · 3,01 · 3,99 · 3,01 · 2,95 · 1,04 · 3,01 · 3,99 · 3,01 · 0,98 · 3,01 · 3,99 · 3,01 · 3,99 · 3,01
QUOTE PROGETTO	302,07 · 302,04 · 302,15 · 302,02 · 302,14 · 303,49
DIST.PARZIALI PROGETTO	1,13 · 0,84 · 0,51 · 1,72
QUOTE PAVIMENTAZIONE	302,43 · 302,39 · 302,31 · 302,45 · 302,45 · 303,35
DIST. PARZ. PAVIMENTAZIONE	1,13 · 0,66 · 1,16

PZ8_RAMPA
SEZIONE N.: 2
QT. PROGETTO: 303,808
DIST.PROG.: 23,407
DIST.PREC.: 23,407
DIST.SUCC.: 9,408

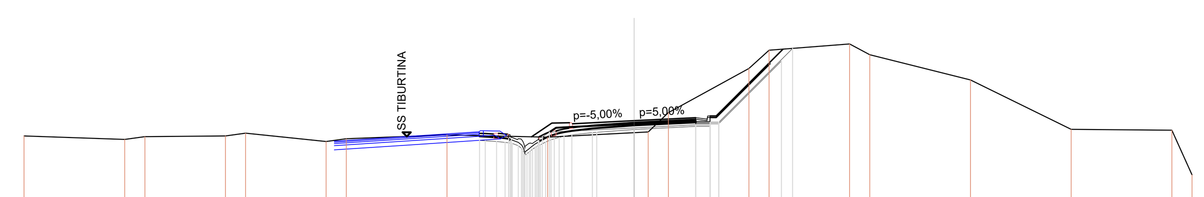

SCALA 1:200

QT.RIF. 285,000

QUOTE TERRENO	303,06 · 302,90 · 303,03 · 303,06 · 303,20 · 302,80 · 302,93 · 303,12 · 303,01 · 303,23 · 303,26 · 304,20 · 306,35 · 307,24 · 307,54 · 307,02 · 305,79 · 303,39 · 303,34 · 301,17
DIST.PARZ. TERRENO	4,90 · 0,98 · 3,92 · 0,98 · 3,92 · 0,98 · 4,90 · 4,90 · 4,21 · 0,69 · 0,98 · 3,92 · 0,98 · 3,92 · 0,98 · 4,90 · 4,90 · 4,90 · 0,98
QUOTE PROGETTO	302,84 · 302,83 · 302,80 · 302,75 · 302,87 · 302,95 · 302,72 · 302,83 · 302,70 · 302,59 · 302,47 · 302,39 · 302,26 · 302,22 · 302,14 · 302,03 · 302,10 · 302,20 · 302,29 · 302,35 · 302,42 · 302,51 · 302,51 · 302,56 · 302,60 · 302,85 · 302,67 · 302,72 · 302,74 · 302,83 · 302,64 · 303,02 · 302,75 · 302,88 · 302,93 · 303,00 · 303,05 · 303,11 · 303,23 · 303,25 · 303,38 · 303,46 · 303,53 · 303,66 · 303,61 · 303,61 · 303,74 · 303,66 · 303,74 · 306,72 · 307,33
DIST.PARZIALI PROGETTO	0,55 · 1,00 · 1,82 · 2,99 · 0,69 · 3,05 · 0,54
QUOTE PAVIMENTAZIONE	303,20 · 303,18 · 303,16 · 303,19 · 303,16 · 303,15 · 303,13 · 303,01 · 302,99 · 302,89 · 302,93 · 302,92 · 302,90 · 302,82 · 302,69 · 302,65 · 302,47 · 302,46 · 302,56 · 302,64 · 302,70 · 302,71 · 302,71 · 303,03 · 303,69 · 303,71 · 303,66 · 303,67 · 303,61 · 303,95 · 303,96 · 303,89 · 304,04 · 304,04 · 304,04 · 307,29
DIST. PARZ. PAVIMENTAZIONE	0,99 · 0,85 · 2,75 · 2,75 · 0,55 · 3,25

PZ8_RAMPA
SEZIONE N.: 3
QT. PROGETTO: 303,953
DIST.PROG.: 32,815
DIST.PREC.: 9,408
DIST.SUCC.: 14,100

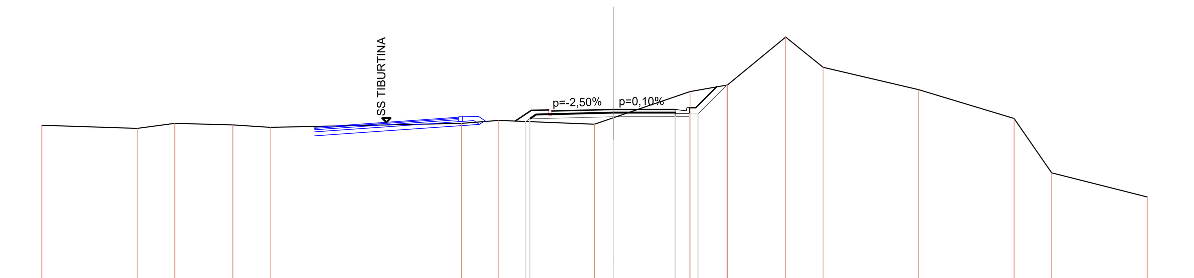

SCALA 1:200

QT.RIF. 284,000

QUOTE TERRENO	303,19 · 303,03 · 303,28 · 303,20 · 303,08 · 303,28 · 303,42 · 303,23 · 303,55 · 304,83 · 305,15 · 307,48 · 306,01 · 304,92 · 303,51 · 300,86 · 299,68
DIST.PARZ. TERRENO	4,65 · 1,82 · 2,83 · 1,82 · 9,31 · 1,82 · 4,65 · 0,92 · 3,73 · 1,82 · 2,83 · 1,82 · 4,65 · 4,65 · 1,82 · 4,65
QUOTE PROGETTO	303,37 · 303,50 · 303,60 · 303,60 · 303,74 · 303,60 · 303,74 · 305,14
DIST.PARZIALI PROGETTO	4,08 · 3,00 · 0,70 · 1,41
QUOTE PAVIMENTAZIONE	303,39 · 303,91 · 303,93 · 303,88 · 303,88 · 303,95 · 303,96 · 303,96 · 303,89 · 304,04 · 304,04 · 304,04 · 305,05
DIST. PARZ. PAVIMENTAZIONE	0,78 · 0,85 · 2,75 · 2,75 · 0,55 · 1,02

PZ8_RAMPA
SEZIONE N.: 4
QT. PROGETTO: 303,698
DIST.PROG.: 46,915
DIST.PREC.: 14,100
DIST.SUCC.: 12,459

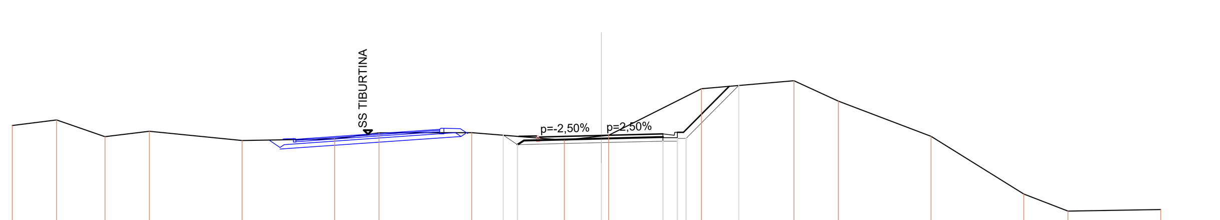

SCALA 1:200

QT.RIF. 284,000

QUOTE TERRENO	304,18 · 304,45 · 303,63 · 303,90 · 303,45 · 303,53 · 303,82 · 303,83 · 303,47 · 303,67 · 303,71 · 305,97 · 306,35 · 305,36 · 303,66 · 300,86 · 300,03 · 300,10
DIST.PARZ. TERRENO	2,15 · 2,36 · 2,15 · 4,51 · 4,51 · 2,15 · 4,51 · 4,51 · 1,80 · 4,51 · 4,51 · 2,15 · 4,51 · 4,51 · 2,15 · 4,51
QUOTE PROGETTO	303,71 · 303,24 · 303,35 · 303,42 · 303,55 · 303,42 · 303,55 · 306,12
DIST.PARZIALI PROGETTO	0,70 · 4,08 · 3,00 · 0,70 · 2,57
QUOTE PAVIMENTAZIONE	303,65 · 303,66 · 303,67 · 303,62 · 303,63 · 303,70 · 303,77 · 303,77 · 303,70 · 303,85 · 303,85 · 306,08
DIST. PARZ. PAVIMENTAZIONE	0,85 · 2,75 · 2,75 · 0,55 · 2,23

PZ8_RAMPA
SEZIONE N.: 5
QT. PROGETTO: 303,110
DIST.PROG.: 59,375
DIST.PREC.: 12,459
DIST.SUCC.: 15,024

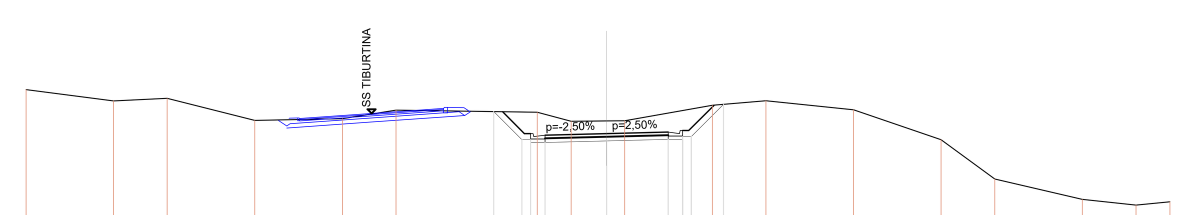

SCALA 1:200

QT.RIF. 283,000

QUOTE TERRENO	305,25 · 304,70 · 304,83 · 303,76 · 303,84 · 304,25 · 304,16 · 303,72 · 303,73 · 303,74 · 304,49 · 304,71 · 304,27 · 302,82 · 300,90 · 299,91 · 299,63 · 299,80
DIST.PARZ. TERRENO	4,26 · 2,61 · 4,26 · 4,26 · 2,61 · 6,87 · 1,65 · 1,72 · 0,89 · 4,26 · 2,61 · 4,26 · 4,26 · 2,61 · 4,26 · 2,61 · 1,65
QUOTE PROGETTO	304,19 · 302,82 · 302,68 · 302,82 · 302,68 · 302,76 · 302,83 · 302,97 · 302,83 · 302,97 · 304,53
DIST.PARZIALI PROGETTO	1,37 · 0,70 · 3,00 · 3,00 · 0,70 · 1,57
QUOTE PAVIMENTAZIONE	304,18 · 303,12 · 303,12 · 303,12 · 302,97 · 303,04 · 303,04 · 303,11 · 303,18 · 303,19 · 303,12 · 303,27 · 303,27 · 304,49
DIST. PARZ. PAVIMENTAZIONE	1,07 · 0,55 · 2,75 · 2,75 · 0,55 · 1,23

PZ8_RAMPA
SEZIONE N.: 6
QT. PROGETTO: 302,649
DIST.PROG.: 74,398
DIST.PREC.: 15,024
DIST.SUCC.: 12,061

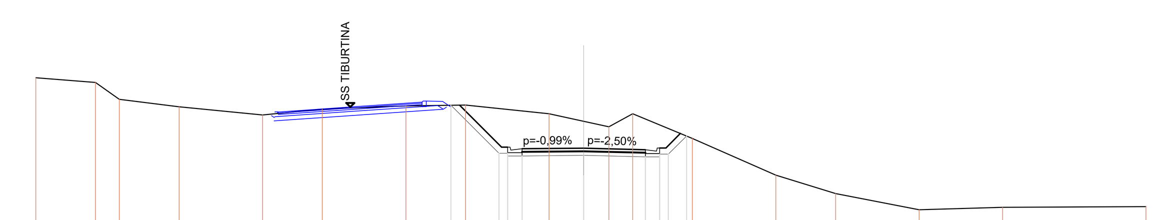

SCALA 1:200

QT.RIF. 283,000

QUOTE TERRENO	306,07 · 305,85 · 305,03 · 304,66 · 304,26 · 304,55 · 304,70 · 304,74 · 304,32 · 303,95 · 303,69 · 304,32 · 303,12 · 301,34 · 300,44 · 299,65 · 299,77 · 299,80
DIST.PARZ. TERRENO	2,91 · 1,16 · 2,91 · 4,07 · 2,91 · 4,07 · 2,91 · 4,07 · 1,68 · 1,23 · 1,16 · 2,91 · 4,07 · 2,91 · 4,07 · 4,07 · 6,97
QUOTE PROGETTO	304,73 · 302,40 · 302,40 · 302,27 · 302,27 · 302,30 · 302,22 · 302,22 · 302,35 · 302,35 · 303,24
DIST.PARZIALI PROGETTO	2,33 · 0,70 · 3,00 · 3,00 · 0,70 · 0,88
QUOTE PAVIMENTAZIONE	304,74 · 302,70 · 302,70 · 302,55 · 302,62 · 302,62 · 302,65 · 302,58 · 302,57 · 302,50 · 302,65 · 302,65 · 303,36
DIST. PARZ. PAVIMENTAZIONE	2,04 · 0,55 · 2,75 · 2,75 · 0,55 · 0,71

PZ8_RAMPA
SEZIONE N.: 7
QT. PROGETTO: 302,605
DIST.PROG.: 86,459
DIST.PREC.: 12,061
DIST.SUCC.: 4,595

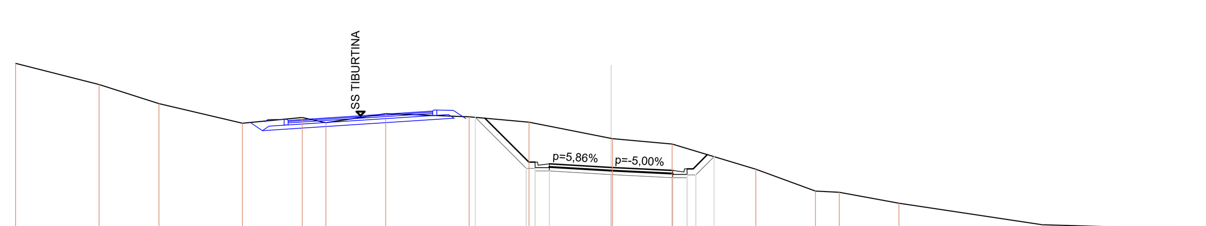

SCALA 1:200

QT.RIF. 284,000

QUOTE TERRENO	307,68 · 306,65 · 305,72 · 304,76 · 305,04 · 304,79 · 305,23 · 305,07 · 304,81 · 304,02 · 304,00 · 303,74 · 302,51 · 301,45 · 301,39 · 300,85 · 299,81 · 299,69 · 299,71
DIST.PARZ. TERRENO	4,07 · 2,91 · 4,07 · 2,91 · 1,16 · 2,91 · 4,07 · 2,91 · 4,00 · 2,91 · 4,07 · 2,91 · 1,16 · 2,91 · 6,97 · 4,07 · 4,07
QUOTE PROGETTO	305,05 · 302,56 · 302,43 · 302,56 · 302,43 · 302,25 · 302,10 · 302,24 · 302,10 · 302,24 · 303,13
DIST.PARZIALI PROGETTO	2,48 · 0,70 · 3,00 · 3,00 · 0,70 · 0,89
QUOTE PAVIMENTAZIONE	305,00 · 302,86 · 302,86 · 302,71 · 302,78 · 302,77 · 302,61 · 302,47 · 302,46 · 302,39 · 302,54 · 302,54 · 303,23
DIST. PARZ. PAVIMENTAZIONE	2,14 · 0,55 · 2,75 · 2,75 · 0,55 · 0,69

PZ8_RAMPA
SEZIONE N.: 8
QT. PROGETTO: 302,591
DIST.PROG.: 91,054
DIST.PREC.: 4,595

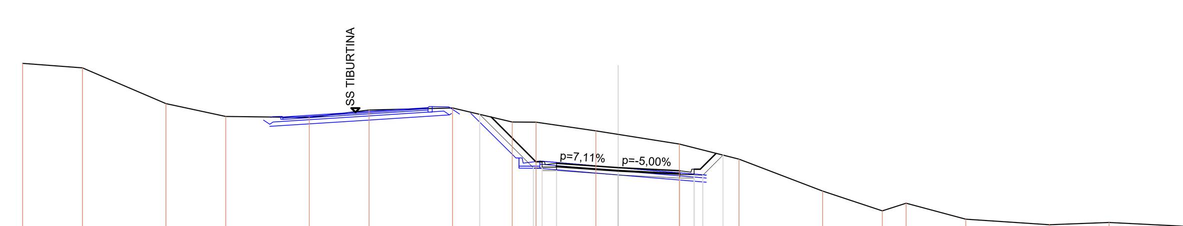

SCALA 1:200

QT.RIF. 284,000

QUOTE TERRENO	307,68 · 307,46 · 305,72 · 305,09 · 305,04 · 305,40 · 305,51 · 304,82 · 304,81 · 304,39 · 304,22 · 303,74 · 303,01 · 301,45 · 300,48 · 300,85 · 300,08 · 299,81 · 299,92 · 299,72
DIST.PARZ. TERRENO	2,91 · 4,07 · 2,91 · 4,07 · 2,91 · 4,07 · 2,91 · 1,16 · 2,91 · 1,09 · 2,98 · 2,91 · 4,07 · 2,91 · 1,16 · 2,91 · 4,07 · 2,91 · 4,07
QUOTE PROGETTO	305,20 · 302,58 · 302,45 · 302,58 · 302,45 · 302,24 · 302,09 · 302,22 · 302,09 · 302,22 · 303,20
DIST.PARZIALI PROGETTO	2,61 · 0,70 · 3,00 · 3,00 · 0,70 · 0,98
QUOTE PAVIMENTAZIONE	305,06 · 302,88 · 302,88 · 302,73 · 302,80 · 302,79 · 302,59 · 302,45 · 302,44 · 302,37 · 302,52 · 302,52 · 303,29
DIST. PARZ. PAVIMENTAZIONE	2,18 · 0,55 · 2,75 · 2,75 · 0,55 · 0,77

KEYPLAN

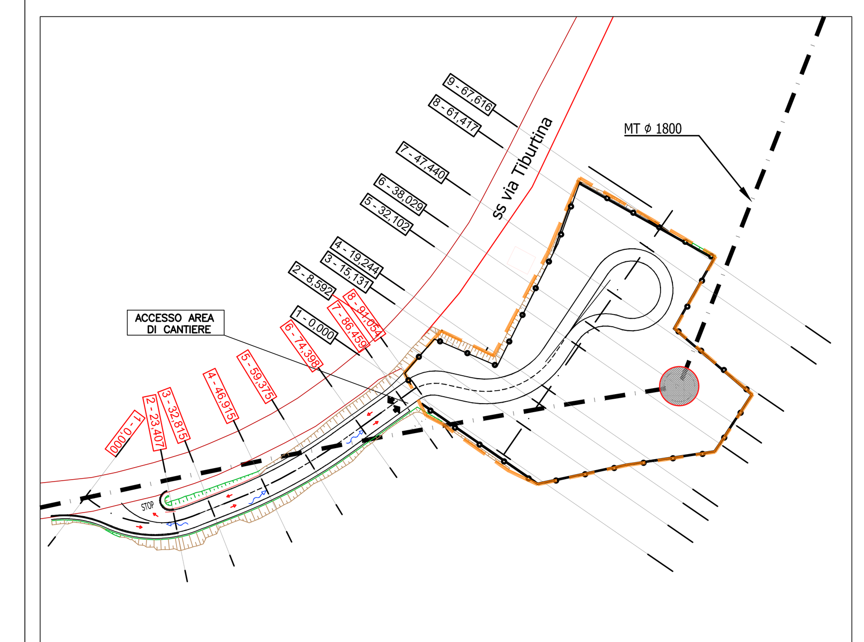

PRESIDENZA DEL CONSIGLIO DEI MINISTRI
MESSA IN SICUREZZA DEL SISTEMA ACQUEDOTTISTICO DEL PESCHIERA PER L'APPROVVIGIONAMENTO IDRICO DI ROMA CAPITALE E DELL'AREA METROPOLITANA

IL COMMISSARIO STRAORDINARIO ING. PhD MASSIMO SESSA

SUB COMMISSARIO ING.

acea acqua — ACEA ATO 2 SPA

acea ingegneria e servizi

IL RESPONSABILE DEL PROCEDIMENTO
Ing. PhD Alessia Delle Site

SUPPORTO AL RESPONSABILE DEL PROCEDIMENTO
Dott. Avv. Vittorio Gennari
Sig.ra Claudia Iacobelli
Ing. Barnaba Paglia

CONSULENTE
Ing. Biagio Eramo

ELABORATO
A250PDS D136 0

COD. ATO2 AAM10118

DATA	OTTOBRE 2022	SCALA	1:200

Progetto di sicurezza e ammodernamento dell'approvvigionamento della città metropolitana di Roma "Messa in sicurezza e ammodernamento del sistema idrico del Peschiera", L.n.108/2021, ex DL n.77/2021 art. 44 Allegato IV

AGG. N.	DATA	NOTE	FIRMA
1			
2			
3			
4			
5			
6			

Sottoprogetto
NUOVO ACQUEDOTTO MARCIO – I LOTTO
DAL MANUFATTO ORIGINE AL SIFONE CERASO
(con il finanziamento dell'Unione europea – Next Generation EU)
European Union

PROGETTO DI FATTIBILITÀ TECNICA ED ECONOMICA

TEAM DI PROGETTAZIONE
CAPO PROGETTO Ing. Angelo Marchetti
IDRAULICA Ing. Eugenio Benedini
GEOLOGIA E IDROGEOLOGIA Geol. Stefano Tosti
GEOTECNICA E STRUTTURE Ing. Angelo Marchetti
ASPETTI AMBIENTALI Ing. PhD Nicoletta Stracqualursi, Ing. Viviana Angeloro
ATTIVITA' TECNICHE DI SUPPORTO Geom. Stefano Francisci
ATTIVITA' PATRIMONIALI Geom. Fabio Pompei

Hanno collaborato:
Ing. Geol. Eliseo Paolini
Ing. Matteo Botticelli
Ing. Emiliano Alimonti
Ing. Francesca Giorgi
Ing. Roberto Biagi
Ing. Claudio Lorusso
Ing. Nunziata Venuto
Geol. PhD Paolo Caporossi
Geol. Simone Febo
Geol. Yousef Abu Sabha
Geol. Filippo Arsie
Geom. Mirco Firinu
Geom. Messito Roberto Zappalà

AREA CANTIERE–POZZO 8
SEZIONI TRASVERSALI RAMPA DI ACCESSO