


PLANIMETRIA DI PROGETTO

SCALA 1:10.000

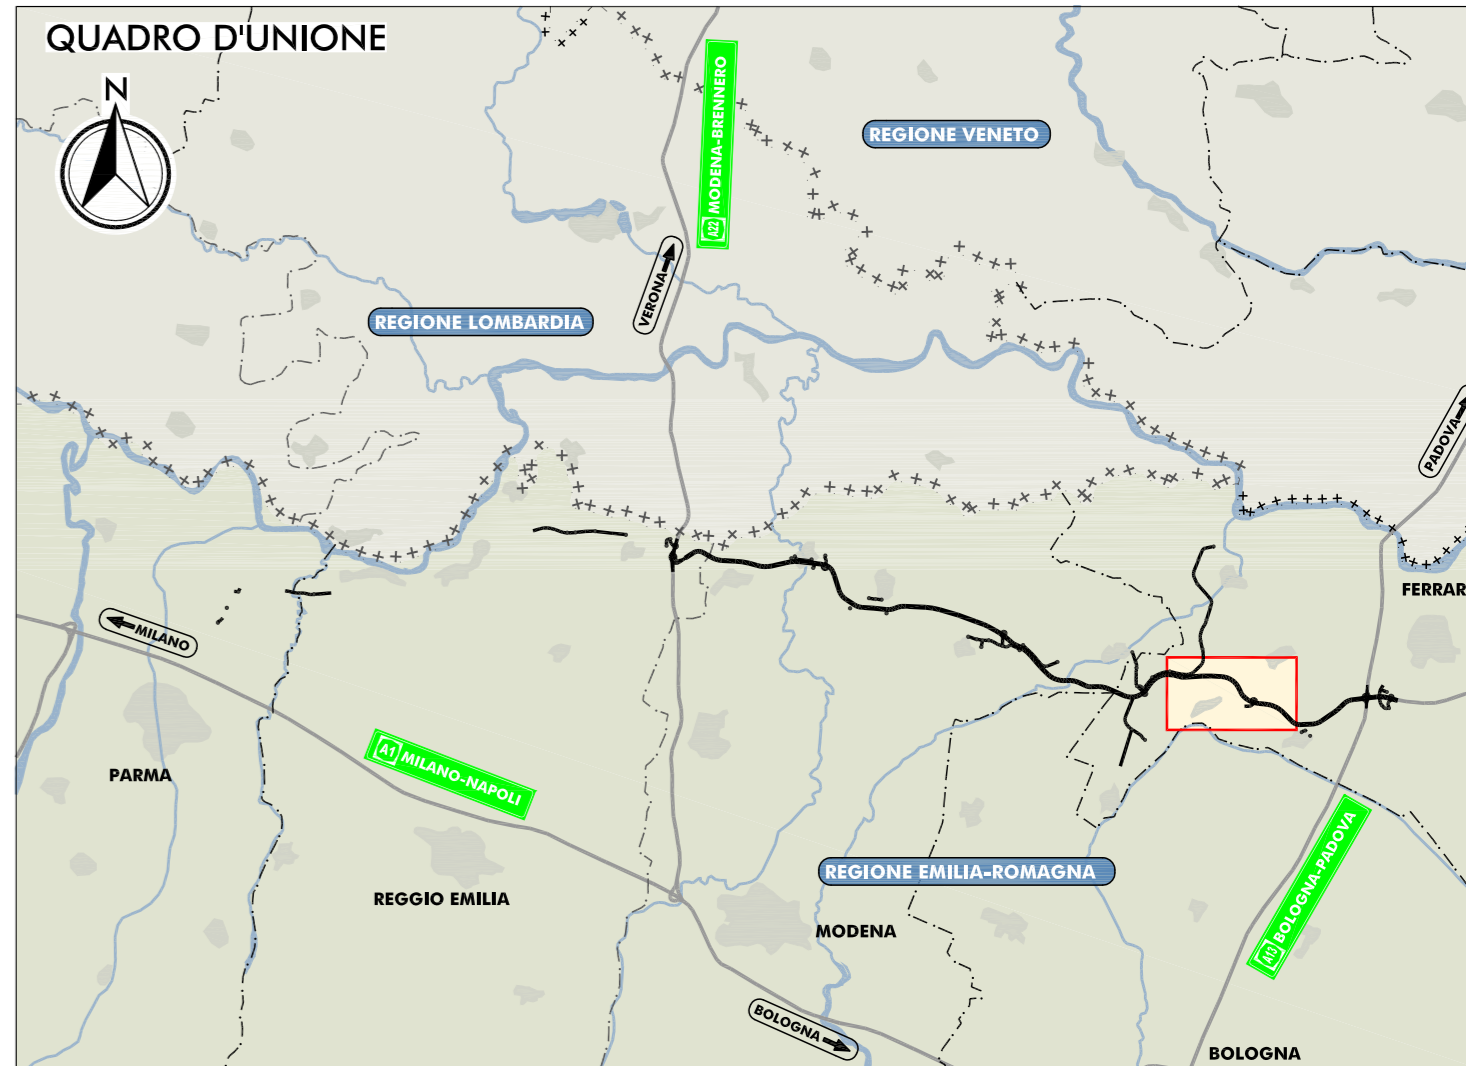

LEGENDA

TERRITORIO

- + + + + + CONFINI REGIONALI
- - - - - CONFINI PROVINCIALI
- . . . . . CONFINI COMUNALI

INFRASTRUTTURE ESISTENTI

- AUTOSTRADE
- FERROVIE
- STRADE STATALI
- STRADE PROVINCIALI

HABITAT NATURA 2000

- PERIMETRO SIC-ZPS IT4060016 "Fiume Po da Stellata a Mesola e Cavo Napoleonico"
- HABITAT 3150 Laghi eutrofici naturali con vegetazione del tipo Magnopotamion o Hydrocharition

ELABORATI DI RIFERIMENTO

PD\_0\_000\_00000\_0\_SC\_RG\_02\_A RELAZIONE

IL CONCEDENTE: Regione Emilia-Romagna | IL CONCESSIONARIO: ARC AUTOSTRADA REGIONALE CISPADANA

### AUTOSTRADA REGIONALE CISPADANA DAL CASELLO DI REGGIOLO-ROLO SULLA A22 AL CASELLO DI FERRARA SUD SULLA A13

CODICE C.U.P. E8180800060009

**PROGETTO DEFINITIVO**

STUDI PER LA VALUTAZIONE DI INCIDENZA  
SIC/ZPS IT4060016 "FIUME PO DA STELLARA A MESOLA E CAVO NAPOLEONICO"

CARTA DEGLI HABITAT

IL PROGETTISTA: Ing. Emilio Salsi  
TECNICO COMPETENTE IN ACUSTICA: [Stamp]

RESPONSABILE INTEGRAZIONE PRESTAZIONI SPECIALISTICHE: Alba Ing. Reggio Emilia n° 945

IL CONCESSIONARIO: Autostada Regionale Cispadana S.p.A. IL PRESIDENTE Giuseppe Palmieri

G									
F									
E									
D									
C									
B									
A	17.04.2012	EMISSIONE				GHIRETTI	BECCARELLI	SALSI	

IDENTIFICAZIONE ELABORATO

NUM. PROGR.	FASE	LOTTO	GRUPPO	CODICE OPERA MES	TRATTO OPERA	ANNO	TIPO ELABORAZIONE	PROFESSORE	REDAZIONE	CONTROLLO	APPROVAZIONE	DATA
6688	PD	0	010	0000	0	02	CH	OZ	A			MAGGIO 2012

SCALA: 1:10.000