


PLANIMETRIA
SCALA 1:10.000



COMUNE DI CENTO

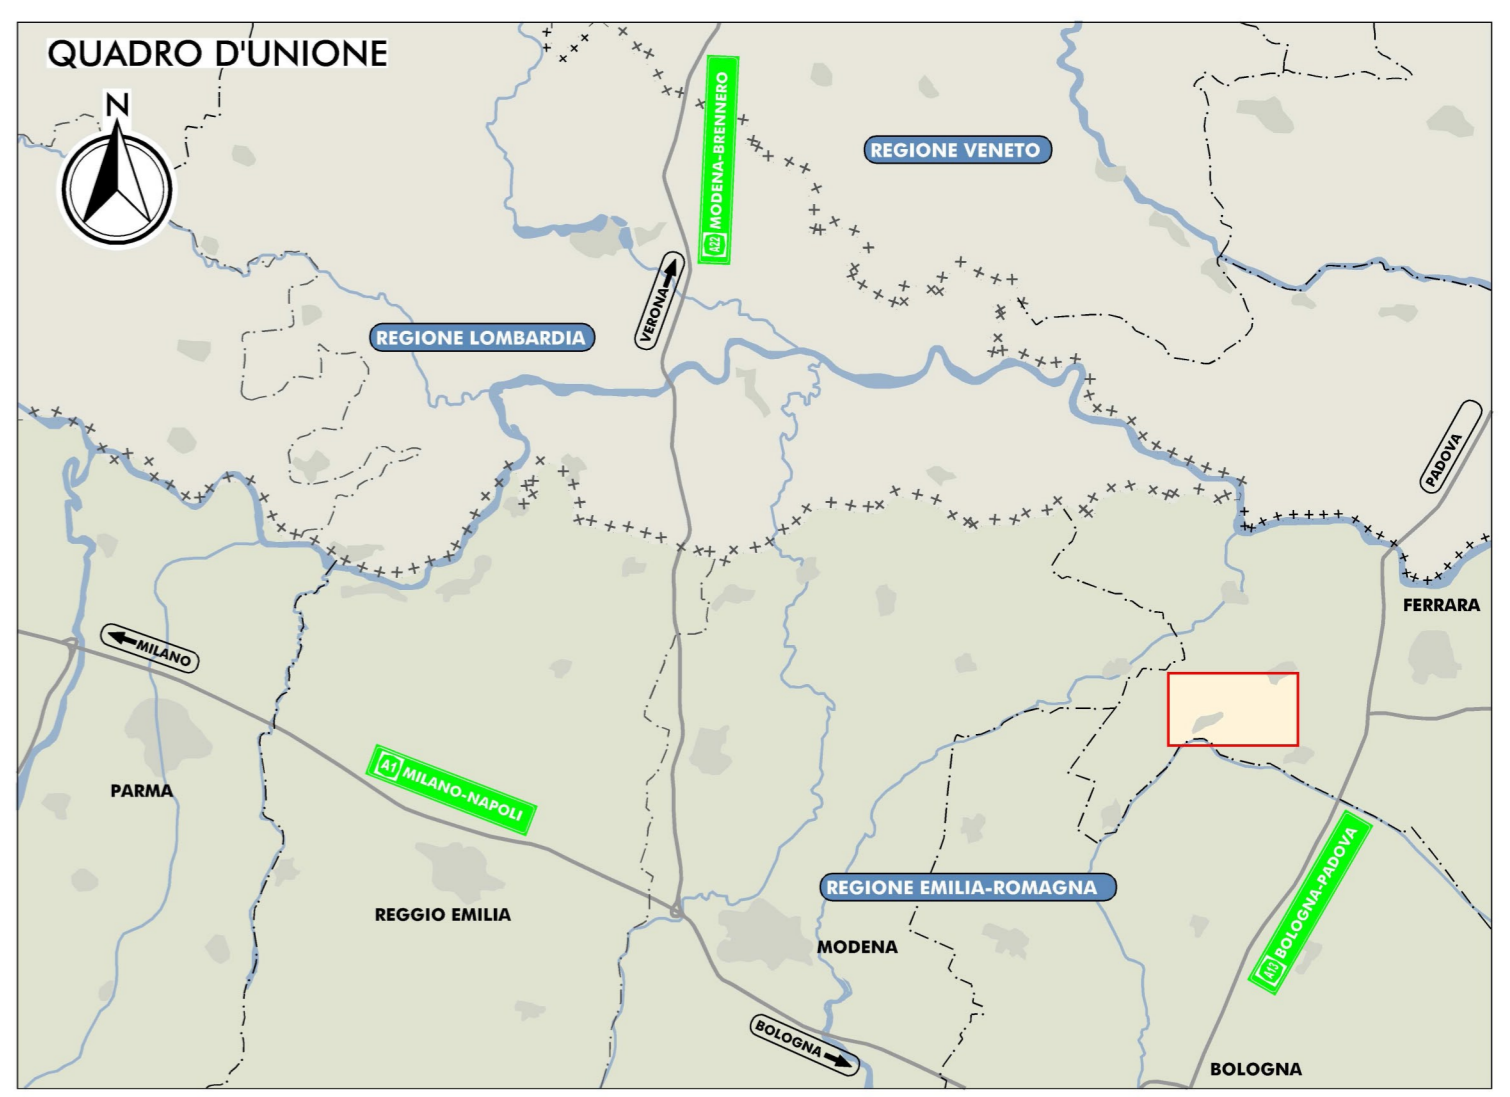

- LEGENDA**
- TERRITORIO**
- +++++++ CONFINI REGIONALI
 - - - - - CONFINI PROVINCIALI
 - CONFINI COMUNALI
- INFRASTRUTTURE ESISTENTI**
- AUTOSTRADE
 - ||||||| FERROVIE
 - STRADE STATALI
 - STRADE PROVINCIALI
- HABITAT NATURA 2000**
- PERIMETRO SIC-ZPS IT4060016 "Fiume Po da Stellata a Mesola e Cavo Napoleonico"
 - HABITAT 3150 Laghi eutrofici naturali con vegetazione del tipo Magnopotamion o Hydrocharition
- 4** PUNTI DI RIPRESA FOTOGRAFICA

SCALA DI STAMPA 1:0

REGIONE EMILIA-ROMAGNA
PROVINCIA DI BOLOGNA

COMUNE DI S.AGOSTINO

REGIONE EMILIA-ROMAGNA
PROVINCIA DI FERRARA

COMUNE DI POGGIO RENATICO

IL CONCEDENTE: Regione Emilia-Romagna

IL CONCESSIONARIO: ARC AUTOSTRADA REGIONALE CISPADANA

AUTOSTRADA REGIONALE CISPADANA DAL CASELLO DI REGGIOLO-ROLO SULLA A22 AL CASELLO DI FERRARA SUD SULLA A13

CODICE C.U.P. E8180800060009

PROGETTO DEFINITIVO

STUDI PER LA VALUTAZIONE DI INCIDENZA

SIC/ZPS IT4060016 "FIUME PO DA STELLATA A MESOLA E CAVO NAPOLEONICO"

DOCUMENTAZIONE FOTOGRAFICA

IL PROGETTISTA: Arch. Sergio Beccarelli Ord. Arch. Prov. PR n. 377

RESPONSABILE INTEGRAZIONE PRESTAZIONI SPECIALISTICHE: Ing. Emilio Salzi Albo Ing. Reggio Emilia n. 945

IL CONCESSIONARIO: Autostrada Regionale Cispadana S.p.A. IL PRESIDENTE Cristiano Pizzardi

TECNICO COMPETENTE ACUSTICA: Ing. Angelo Cortini

G					
F					
E					
D					
C					
B					
A	17.04.2012	EMISSIONE	BARBERO	BECCARELLI SALSI	
REV.	DATA	DESCRIZIONE	REDAZIONE	CONTROLLO	APPROVAZIONE

IDENTIFICAZIONE ELABORATO: N. PROG. 6690, N. P. 0, GRUPPO 000, CODICE OPEN WBS 000000, DATA OPEN 0, ANNO SC, TIPO ELABORATO PROGRESSIVO DF, REV. 02, DATA MAGGIO 2012, SCALA: 1:10.000

IL PRESENTE DOCUMENTO NON POTRA' ESSERE COPIATO, RIPRODOTTO O ALTAMENTE PUBBLICATO, IN TUTTO O IN PARTE, SENZA IL CONSENSO SCRITTO DEL CONCESSIONARIO. SONO UTILIZZATI NON AUTORIZZATI SENZA PERMESSA IN FORMA DI LEASING. THIS DOCUMENT MAY NOT BE COPIED, REPRODUCED OR PUBLISHED, EITHER IN PART OR IN ITS ENTIRETY, WITHOUT THE WRITTEN PERMISSION OF ARCCO CONSORTIUM. UNAUTHORIZED USE WILL BE PROSECUTED BY LAW.