PLANIMETRIA DI PROGETTO

SCALA 1:25.000

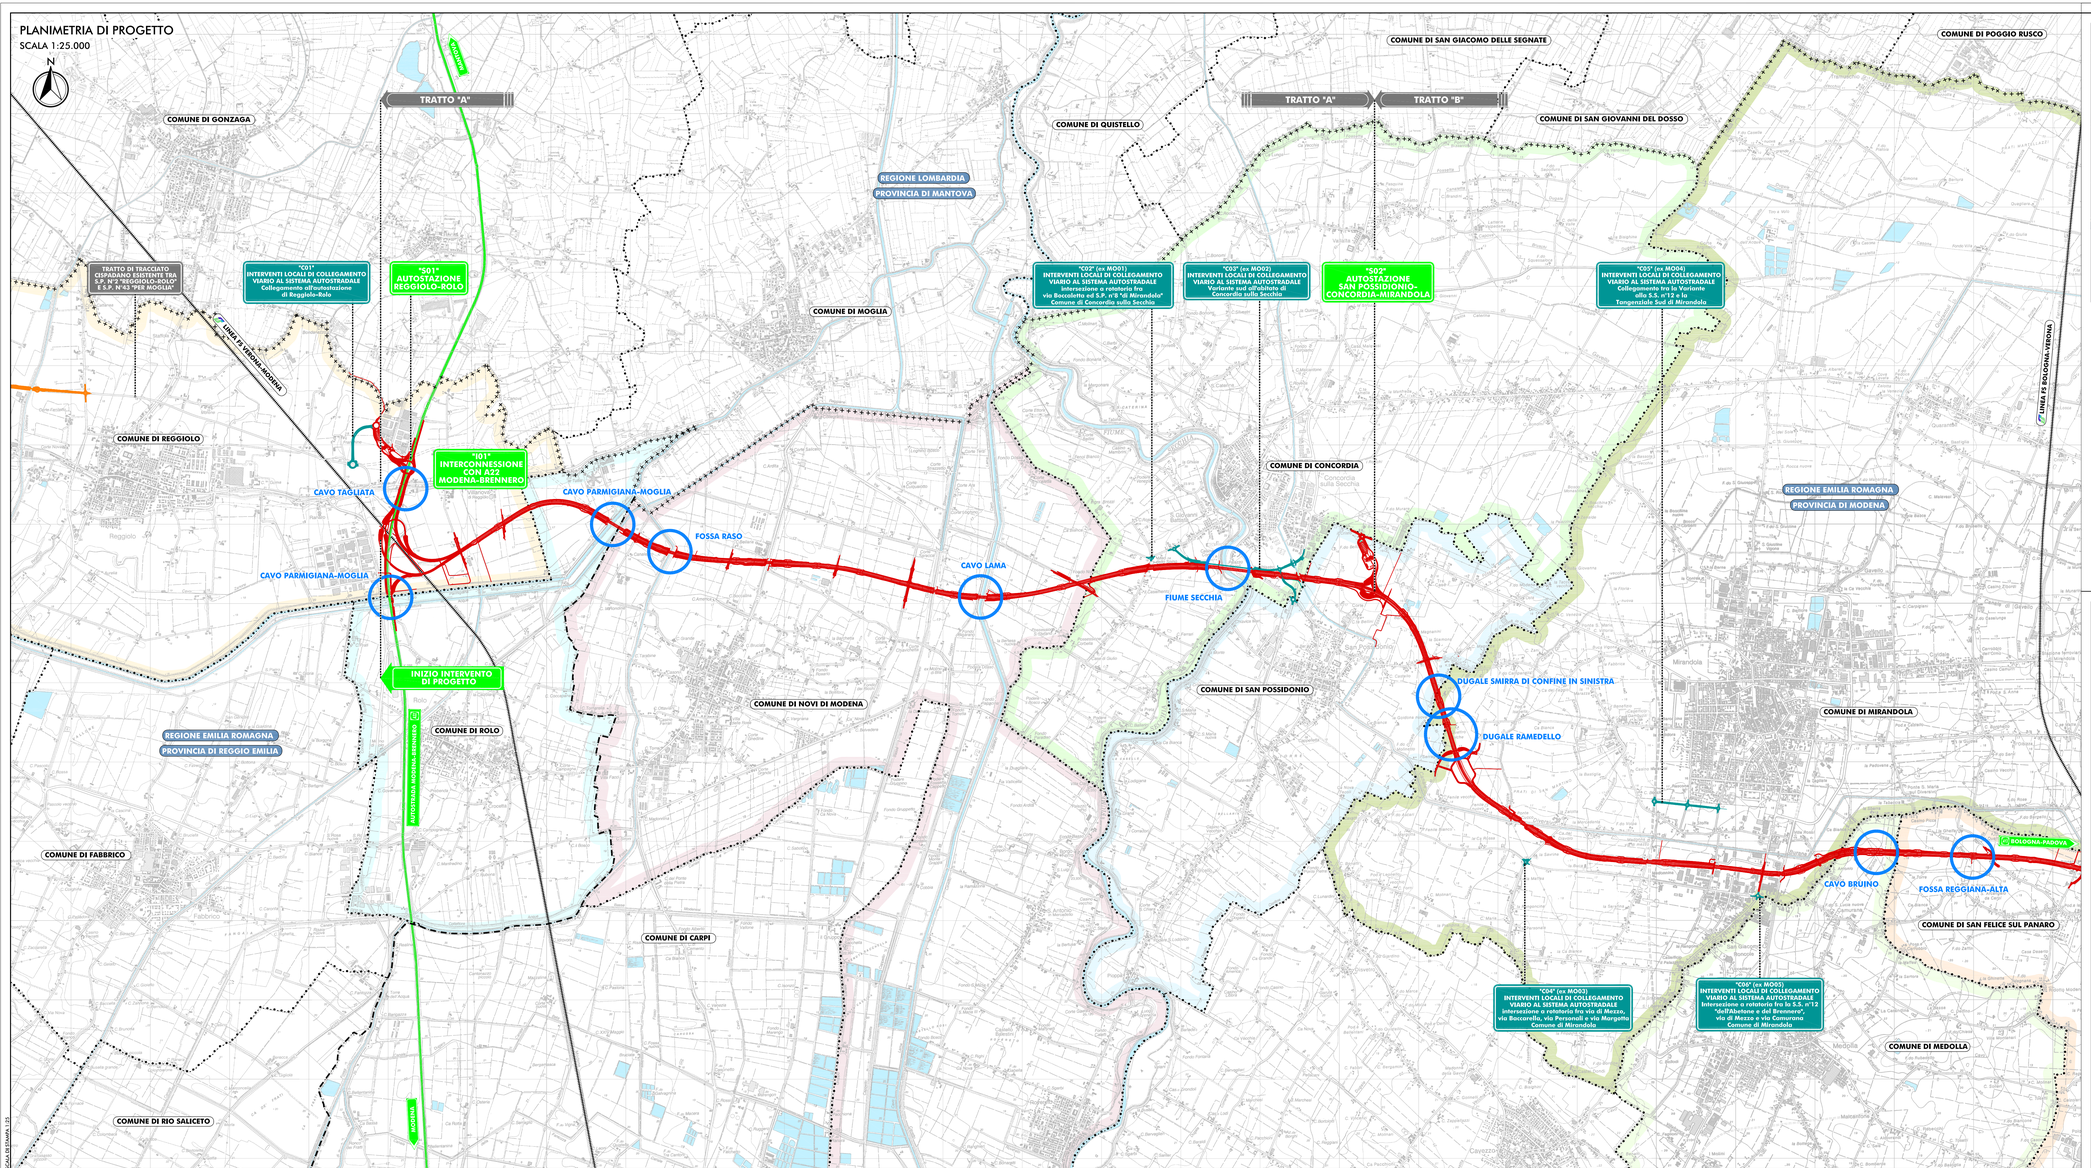

QUADRO D'UNIONE

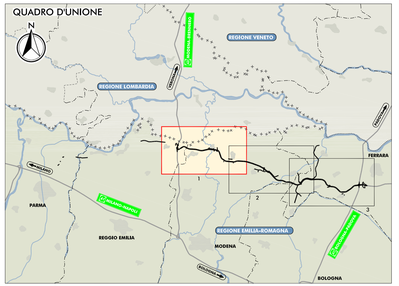

LEGENDA

TERRITORIO

- CONFINI REGIONALI
- CONFINI PROVINCIALI
- CONFINI COMUNALI
- COMUNE DI REGGIOLO
- COMUNE DI ROLO
- COMUNE DI NOVI DI MODENA
- COMUNE DI CONCORDIA
- COMUNE DI S.POSSIDONIO
- COMUNE DI MIRANDOLA
- COMUNE DI MEDOLLA
- COMUNE DI S.FELICE SUL PANARO
- CORSI D'ACQUA E PRESENZE IDROGRAFICHE PRINCIPALI

INFRASTRUTTURE ESISTENTI

- AUTOSTRADE
- FERROVIE

INFRASTRUTTURE DI PROGETTO

- TRACCIATO AUTOSTRADALE DI PROGETTO
- INTERVENTI LOCALI DI COLLEGAMENTO VIARIO AL SISTEMA AUTOSTRADALE
- VIABILITÀ DI ADDUZIONE AL SISTEMA AUTOSTRADALE
- AREA DI INTERFERENZA TRA LA FASCIA DI RISPETTO DEI CORSI D'ACQUA PUBBLICI (AI SENSI DELL'ART.142 DEL DLGS 42/2004 E S.M.I.) E L'INFRASTRUTTURA DI PROGETTO

ELABORATI DI RIFERIMENTO

PD_0_000_00000_0_RP_RG_01-02_A RELAZIONE

IL CONCEDENTE

Regione Emilia-Romagna

IL CONCESSIONARIO

ARC AUTOSTRADA REGIONALE CISPADANA

AUTOSTRADA REGIONALE CISPADANA

DAL CASELLO DI REGGIOLO-ROLO SULLA A22 AL CASELLO DI FERRARA SUD SULLA A13

CODICE C.U.P. E81B08000060009

PROGETTO DEFINITIVO

RELAZIONE PAESAGGISTICA (AI SENSI DEL DPCM 12/12/2005)

ASSE AUTOSTRADALE (COMPRENSIVO DEGLI INTERVENTI LOCALI DI COLLEGAMENTO VIARIO AL SISTEMA AUTOSTRADALE)

COROGRAFIA GENERALE

TAV. 1/3

RESPONSABILE INTEGRAZIONE PRESTAZIONI SPECIALISTICHE

Ing. Emilio Solsi

Albo Ing. Reggio Emilia n° 945

IL CONCESSIONARIO

Autostrada Regionale Cispadana S.p.A.

IL PRESIDENTE

Graziano Pattuzzi

TECNICO COMPETENTE IN ACUSTICA

REV.	DATA	DESCRIZIONE	REDAZIONE	CONTROLLO	APPROVAZIONE
G					
F					
E					
D					
C					
B					
A	17.04.2012	EMISSIONE	GHIRETTI	BECCARELLI	SALSI

IDENTIFICAZIONE ELABORATO

NUM. PROGR.	FASE	LOTTI	GRUPPO	CODICI OPERA WBS	TIPOLOGIA OPERA	AMBITO	TIPO ELABORATO	PROGRESSIVO	REV.
6696	PD	0	000	00000	0	RP	CO	01	A

DATA MAGGIO 2012

SCALA 1:25.000

IL PRESENTE DOCUMENTO NON PUÒ ESSERE COPIATO, RIPRODOTTO O ALTRIMENTI PUBBLICATO, IN TUTTO O IN PARTE, SENZA IL CONSENSO SCRITTO DEL CONCESSIONARIO. OGNI UTILIZZO NON AUTORIZZATO SARÀ PERSEGUITO A NORMA DI LEGGE
THIS DOCUMENT OR ANY OF ITS COPIES, REPRODUCED OR ALTERED, SHALL NOT BE PUT TO ANY IMPROPER OR UNLAWFUL USE WITHOUT THE WRITTEN CONSENT OF THE CONCESSIONAIRE. UNAUTHORIZED USE SHALL BE PROSECUTED BY LAW.

© DUCA DESIGNERS S.R.L.