PLANIMETRIA DI PROGETTO

SCALA 1:25.000

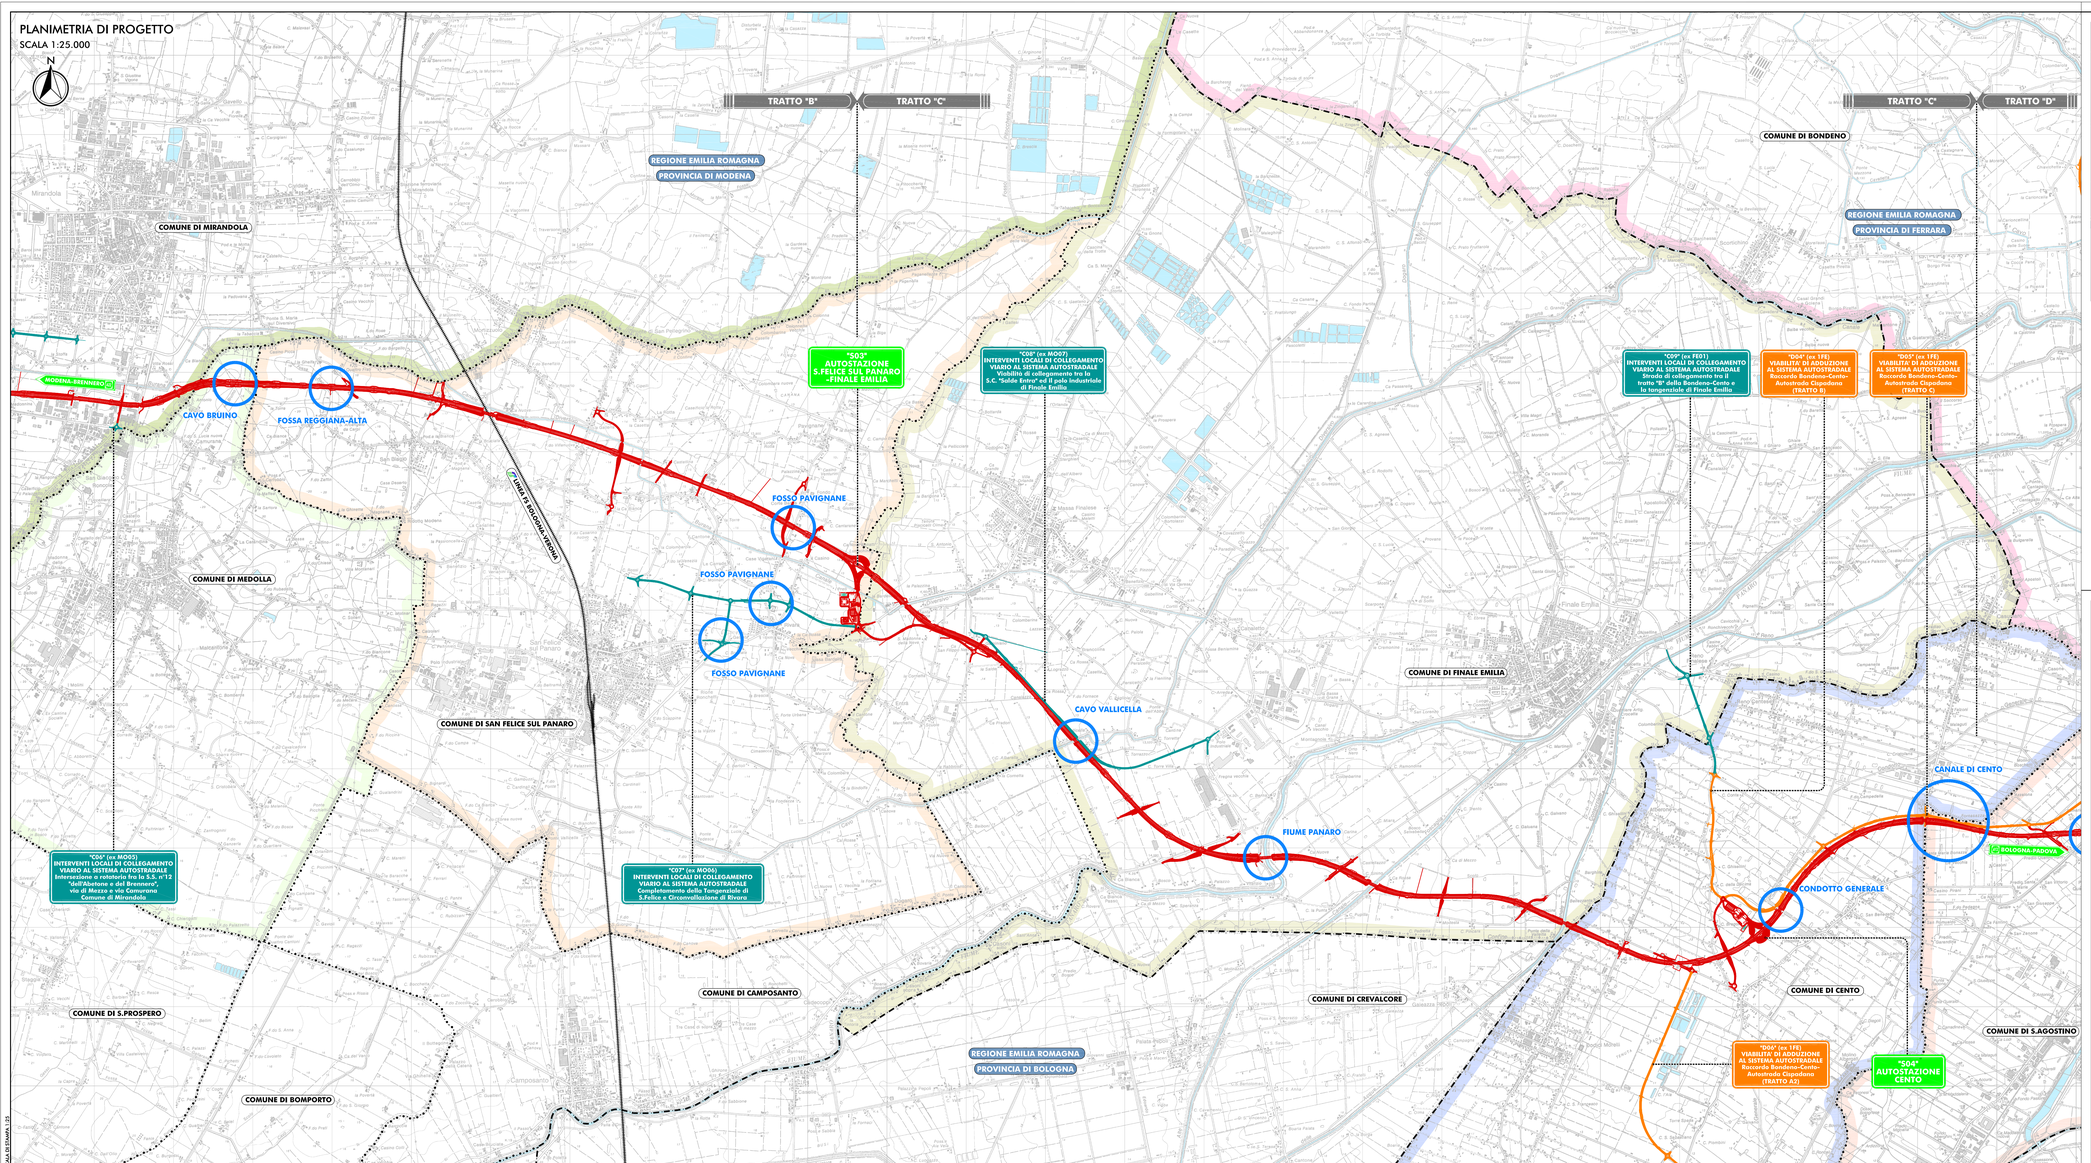

QUADRO D'UNIONE

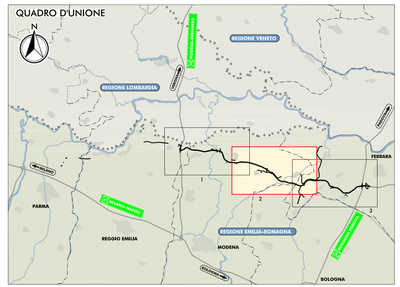

LEGENDA

TERRITORIO

- CONFINI REGIONALI
- CONFINI PROVINCIALI
- CONFINI COMUNALI
- COMUNE DI MIRANDOLA
- COMUNE DI MEDOLLA
- COMUNE DI S.FELICE SUL PANARO
- COMUNE DI FINALE EMILIA
- COMUNE DI CENTO
- COMUNE DI S.AGOSTINO
- CORSI D'ACQUA E PRESENZE IDROGRAFICHE PRINCIPALI

INFRASTRUTTURE ESISTENTI

- AUTOSTRADE
- FERROVIE

INFRASTRUTTURE DI PROGETTO

- TRACCIATO AUTOSTRADALE DI PROGETTO
- INTERVENTI LOCALI DI COLLEGAMENTO VIARIO AL SISTEMA AUTOSTRADALE
- VIABILITA DI ADDUZIONE AL SISTEMA AUTOSTRADALE
- AREA DI INTERFERENZA TRA LA FASCIA DI RISPETTO DEI CORSI D'ACQUA PUBBLICI (AI SENSI DELL'ART.142 DEL DLGS 42/2004 E S.M.I.) E L'INFRASTRUTTURA DI PROGETTO

ELABORATI DI RIFERIMENTO

PD_0_000_00000_0_RP_RG_01-02_A

IL CONCEDENTE

Regione Emilia-Romagna

IL CONCESSIONARIO

ARC AUTOSTRADA REGIONALE CISPADANA

AUTOSTRADA REGIONALE CISPADANA

DAL CASELLO DI REGGIOLO-ROLO SULLA A22 AL CASELLO DI FERRARA SUD SULLA A13

CODICE C.U.P. E81B08000060009

PROGETTO DEFINITIVO

RELAZIONE PAESAGGISTICA (AI SENSI DEL DPCM 12/12/2005)

ASSE AUTOSTRADALE (COMPRENSIVO DEGLI INTERVENTI LOCALI DI COLLEGAMENTO VIARIO AL SISTEMA AUTOSTRADALE)

COROGRAFIA GENERALE

TAV. 2/3

TECNICO COMPETENTE IN ACUSTICA
Tecnico Competente in Acustica Ambientale
D.D.P.G. n° 1119/99

RESPONSABILE INTEGRAZIONE PRESTAZIONI SPECIALISTICHE
Ing. Emilio Salsi
Albo Ing. Reggio Emilia n° 945

IL CONCESSIONARIO
Autostrada Regionale Cispadana S.p.A.
IL PRESIDENTE
Graziano Pattuzzi

REV.	DATA	DESCRIZIONE	REDAZIONE	CONTROLLO	APPROVAZIONE
G					
F					
E					
D					
C					
B					
A	17.04.2012	EMISSIONE	GHIRETTI	BECCARELLI	SALSI

IDENTIFICAZIONE ELABORATO

NOME PROGR.	FASE	LOTTO	GRUPPO	CODICE OPERA WBS	TRATTO OPERA	AMBITO	TIPO ELABORATO	PROGRESSIVO	REVISIONE
6696	PD	0	000	00000	0	RP	CO	02	A

DATA MAGGIO 2012

SCALA 1:25.000

IL PRESENTE DOCUMENTO NON POTRA' ESSERE COPIATO, RIPRODOTTO O ALTRIMENTI PUBBLICATO, IN TUTTO O IN PARTE, SENZA IL CONSENSO SCRITTO DEL CONCESSIONE, CHE UTILIZZA NON AUTORIZZATO SARA' PERSEGUITATO A NORMA DI LEGGE
THIS DOCUMENT MAY NOT BE COPIED, REPRODUCED OR PUBLISHED, EITHER IN THE WHOLE OR IN PART, WITHOUT THE WRITTEN CONSENT OF THE CONCESSIONAIRE, WHOSE UNAUTHORIZED USE WILL BE PROSECUTED BY LAW.

A3 (420 X 297 mm)