





"D05" (ex 11F)  
VIABILITÀ DI ADOZIONE  
AL SISTEMA AUTOSTRADALE  
Raccordo Bondeno-Cento-  
Autostada Cispadana  
(TRATTO C)

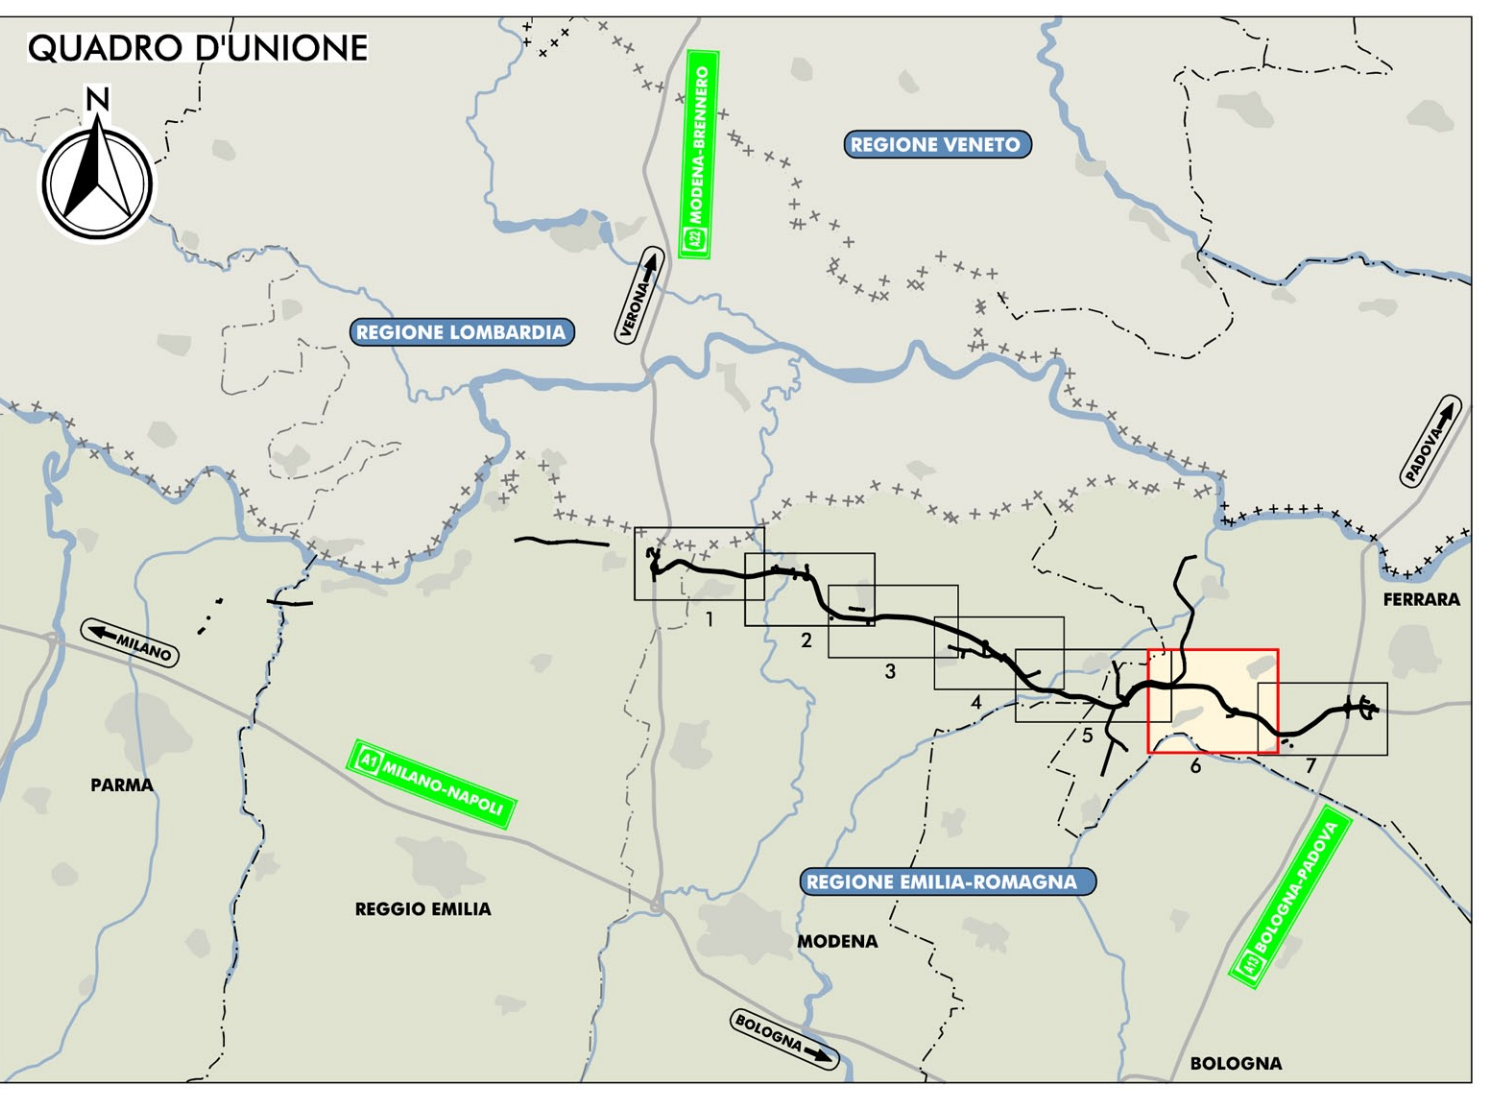

- LEGENDA**
- CONFINI REGIONALI**
  - CONFINI PROVINCIALI**
  - CONFINI COMUNALI**
  - CONFINI DIACONIA E PRESENZE (IDROGRAFICHE PRINCIPALI)**
  - INFRASTRUTTURE ESISTENTI**
  - INFRASTRUTTURE DI PROGETTO**
  - MACCHIO AUTOSTRADALE DI PROGETTO**
  - INTERVENTI LOCALI DI COLLEGAMENTO VIARIO AL SISTEMA AUTOSTRADALE**
  - VIABILITÀ DI ADOZIONE AL SISTEMA AUTOSTRADALE**
  - LAGHI, COMI DIACONIA E ACQUE SOTTERRANEE (PPF)**
  - AMBITI DI TUTELA (PPF)**
  - ZONE ED ELEMENTI DI INTERESSE STORICO-ARCHEOLOGICO (PPF)**
  - INSEDIAMENTI STORICI (PPF)**
  - AREE DI VALORIZZAZIONE (PPF)**
  - RETE NATURA 2000**
  - RETE ECOLOGICA (PEP Reggio Emilia, Modena, Ferrara)**
  - VINCOLI PAESAGGISTICI AI SENSI DEL D.LGS. 42/2004 e S.M.**

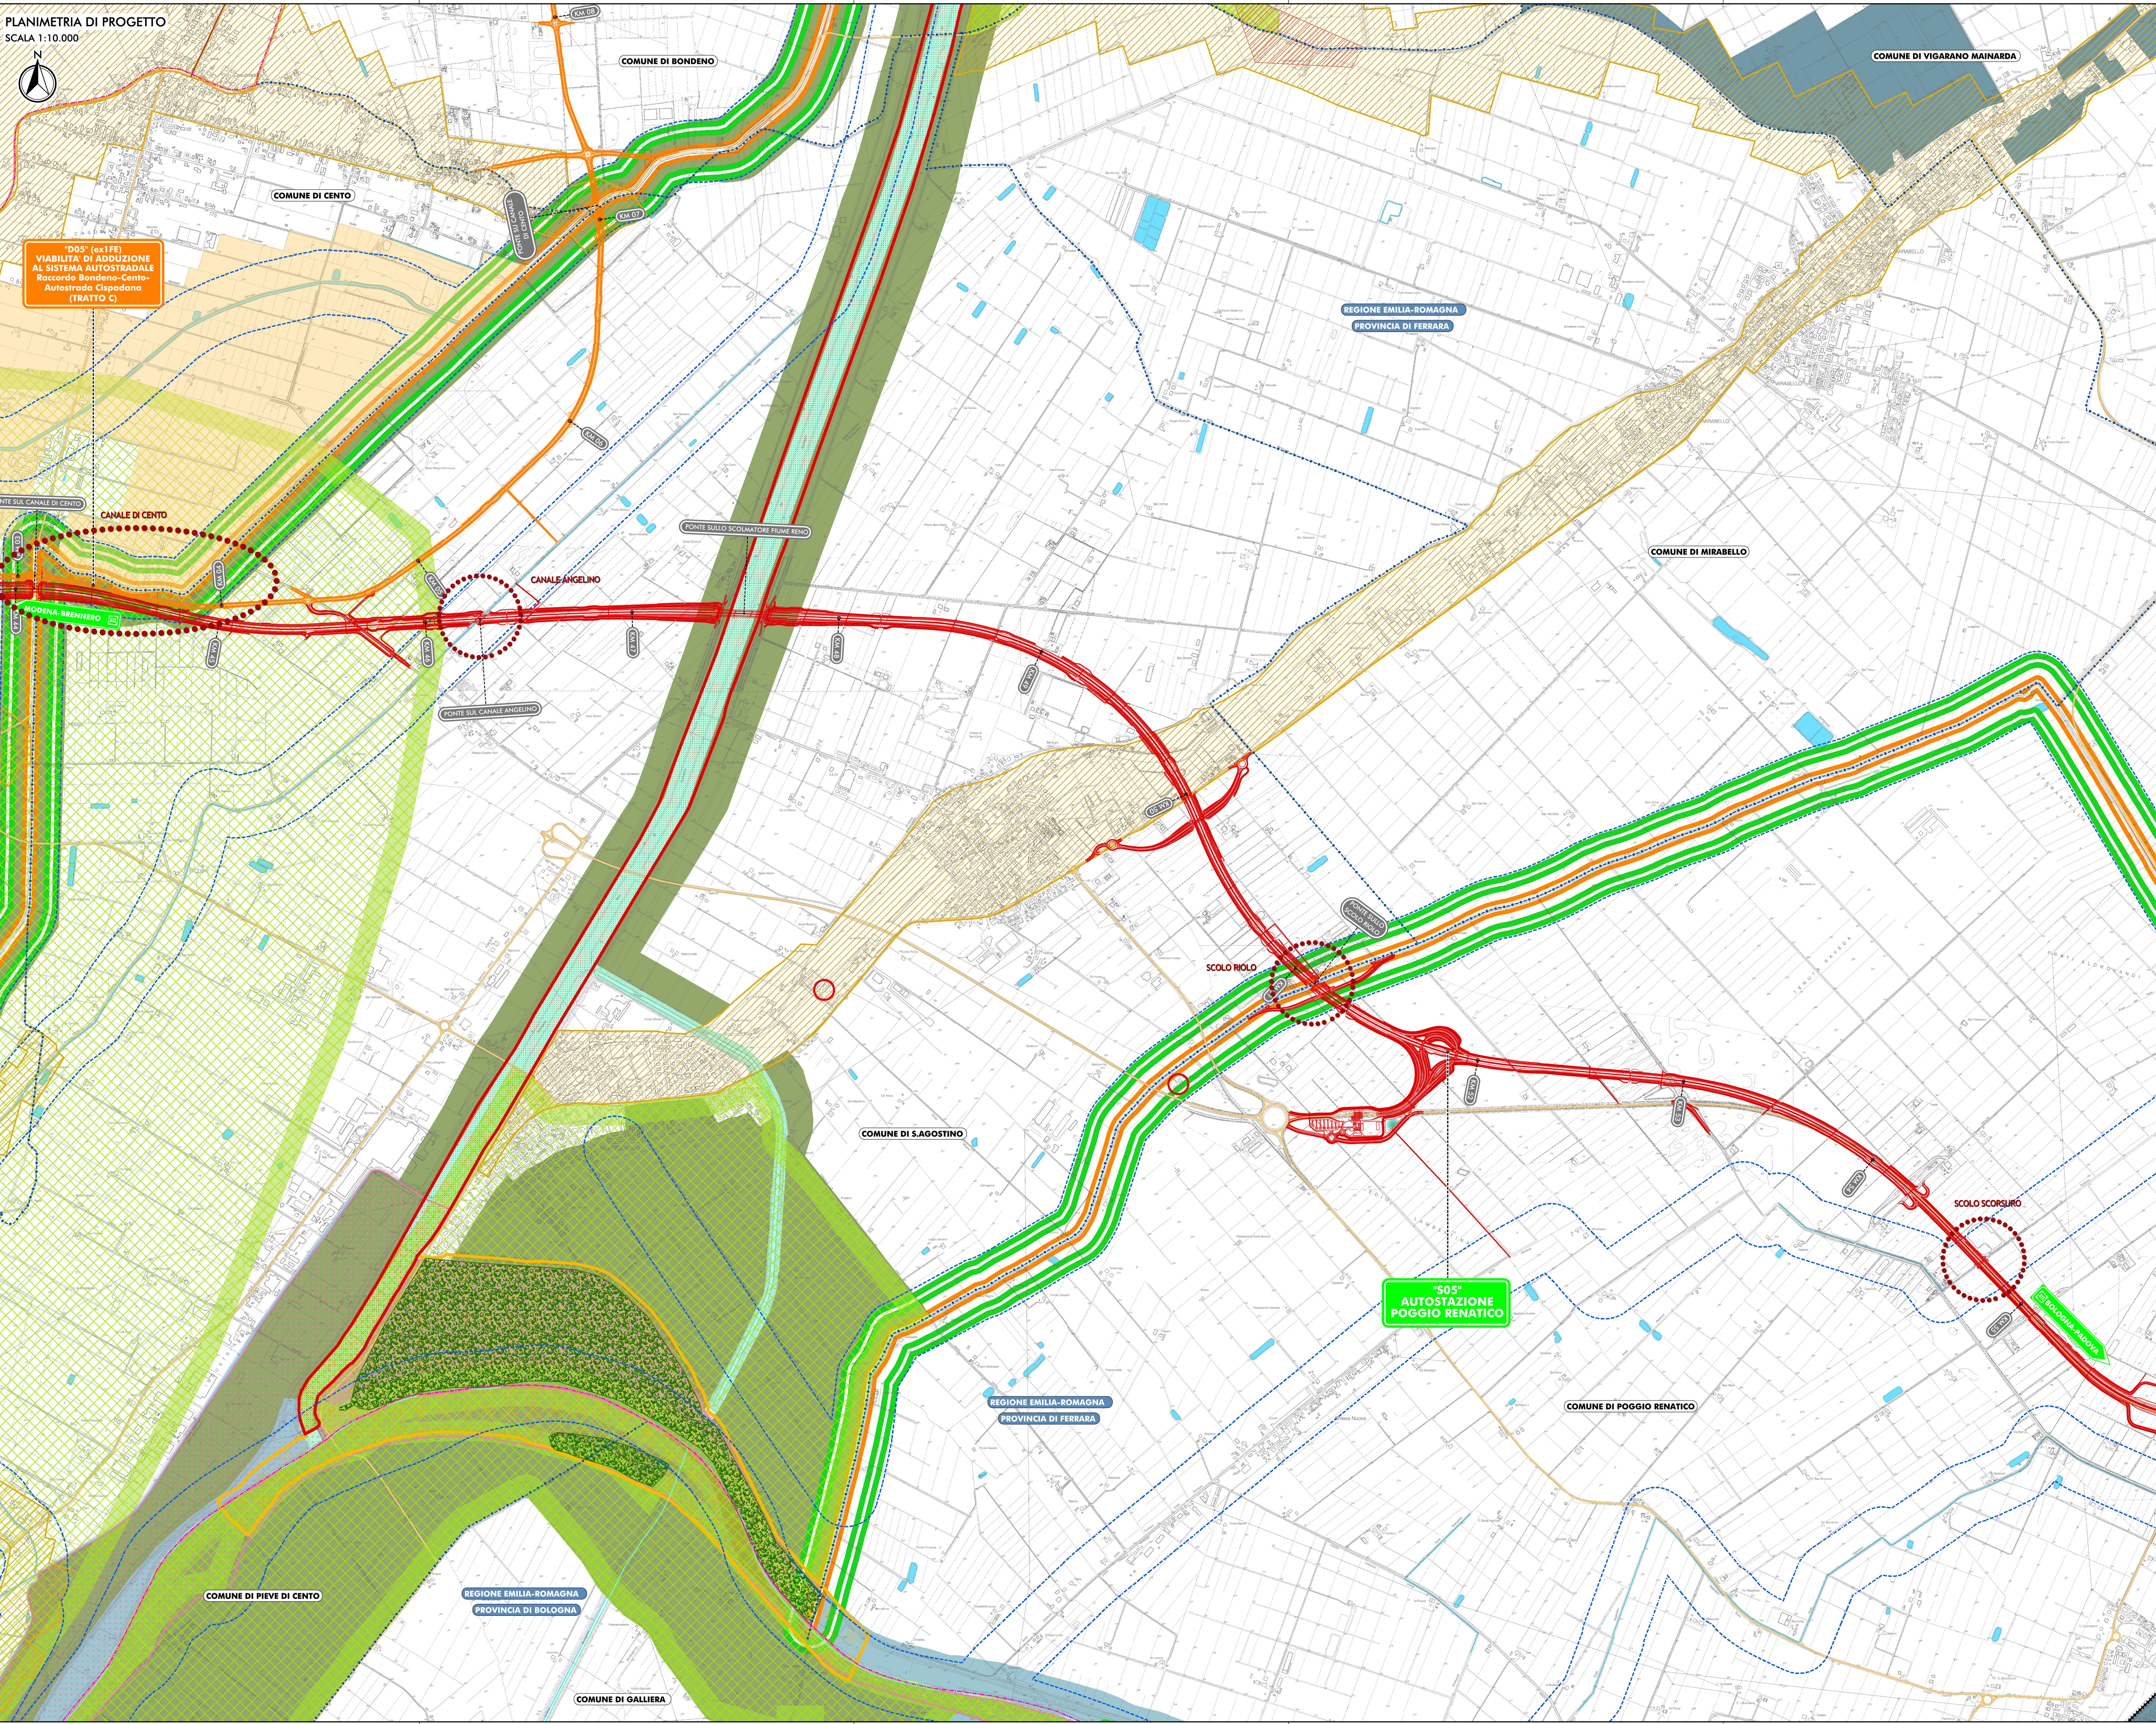

IL CONCEDENTE  
**Regione Emilia-Romagna**

IL CONCESSIONARIO  
**ARC AUTOSTRADA REGIONALE CISPADANA**

**AUTOSTRADA REGIONALE CISPADANA  
DAL CASELLO DI REGGIOLO-ROLO SULLA A22  
AL CASELLO DI FERRARA SUD SULLA A13**

CODICE C.U.P. E818080060009

**PROGETTO DEFINITIVO**

RELAZIONE PAESAGGISTICA  
(AI SENSI DEL DPCM 12/12/2005)  
ASSE AUTOSTRADALE (COMPRESIVO DEGLI INTERVENTI LOCALI  
DI COLLEGAMENTO VIARIO AL SISTEMA AUTOSTRADALE)

SINTESI DELLE PREVISIONI, DELLE TUTELE E DEI VINCOLI SOVRAORDINATI  
TAV. 6/7

**RESPONSABILE INTEGRAZIONE PRESTAZIONI SPECIALISTICHE**  
Ing. Emilia Sali  
Albo Ing. Reggio Emilia n° 945

**CONCORSO PER LA PROGETTAZIONE E LA REALIZZAZIONE DELL'OPERA**  
Ing. Sergio Balocchi  
Albo Ing. Reggio Emilia n° 377

**TECNICO COORDINANTE IN PAESAGGISTICA (PPF)**  
Ing. Roberto Biondi  
Albo Ing. Reggio Emilia n° 117

REVISIONI	DATA	DESCRIZIONE	REDAZIONE	CONTROLO	APPROVAZIONE
A	17.04.2012	EMISSIONE	BERTUZZI	BECCARELLI	SALSI

IDENTIFICAZIONE LABORATORIO  
REV. DATA DESCRIZIONE

6/7 | 0/3 | PD | 0 | 0/0 | 0/0/0 | 0 | RP | CM | 0/6 | A | 17.04.2012 | MAGGIO 2012

SCALA 1:10.000