


- Legenda**
- ..... Elettrodotti aerei esistenti
  - Sostegni esistenti
  - Elettrodotto aereo autorizzato con decreto MISE 239/EL-227/266/2018
  - Sostegni autorizzati con decreto MISE 239/EL-227/266/2018
- Nuove realizzazioni variante**
- Elettrodotti in cavo in progetto
  - ..... Elettrodotti aerei in progetto
  - Sostegni di nuova realizzazione
  - Elettrodotti aerei da smantellare
  - Sostegni da smantellare
  - Impianti
  - Limiti comunali

ORDINE DEGLI INGEGNERI - TERAMO  
 986 DI MICHELE DIOL. CESARE  
 INGEGNERE

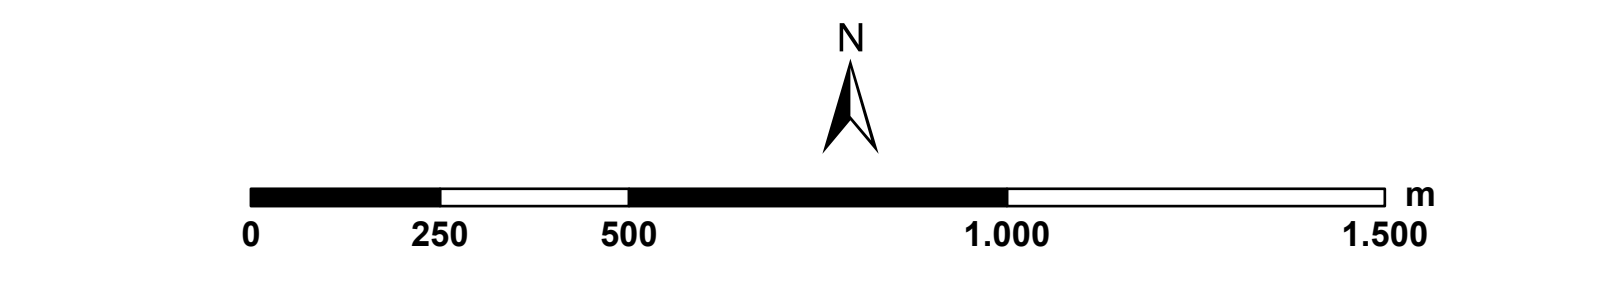

ESTENSO	N.	DATA	DESCRIZIONE	ELABORATO	PROGER
00	30/06/2022	Prima emissione	Proger		

REVISIONI	N.	DATA	DESCRIZIONE	ESAMINATO	ACCETTATO
00	30/06/2022	Prima emissione	L. Fortino	E. Marchegiani	

NUMERO E DATA ORDINE:  PER ACCETTAZIONE  PER INFORMAZIONE

MOTIVO DELL'AVVIO:  PER ACCETTAZIONE  PER INFORMAZIONE

CODIFICA ELABORATO	DVGR13008B2332061	
TITOLO ELABORATO	Raccordi 150 kV alla SE Pantano, opere connesse e demolizioni	
Valutazione ambientale preliminare (art. 6, comma 9, D.Lgs. 152/2006) Inquadramento territoriale su Ortofoto		Planimetria PROGETTO TE-GR-13-008

NOME DEL FILE	SCALA CAD	FORMATO	SCALA	FOGLIO
DVGR13008B2332061_1402.pdf	1 unità = 1 m	A0	1:10.000	1/2

Questo documento contiene informazioni di proprietà Terna SpA e deve essere utilizzato esclusivamente dai destinatari in relazione alle finalità per le quali è stato ricevuto. È vietata qualsiasi forma di riproduzione o divulgazione senza l'esplicito consenso di Terna SpA. This document contains information proprietary to TERNA S.p.A. and it will have to be used exclusively for the purposes for which it has been furnished. Whichever shape of spreading or reproduction without the written permission of TERNA S.p.A. is prohibited.

