Firmato digitalmente da

Cesare Di Michele

C = IT

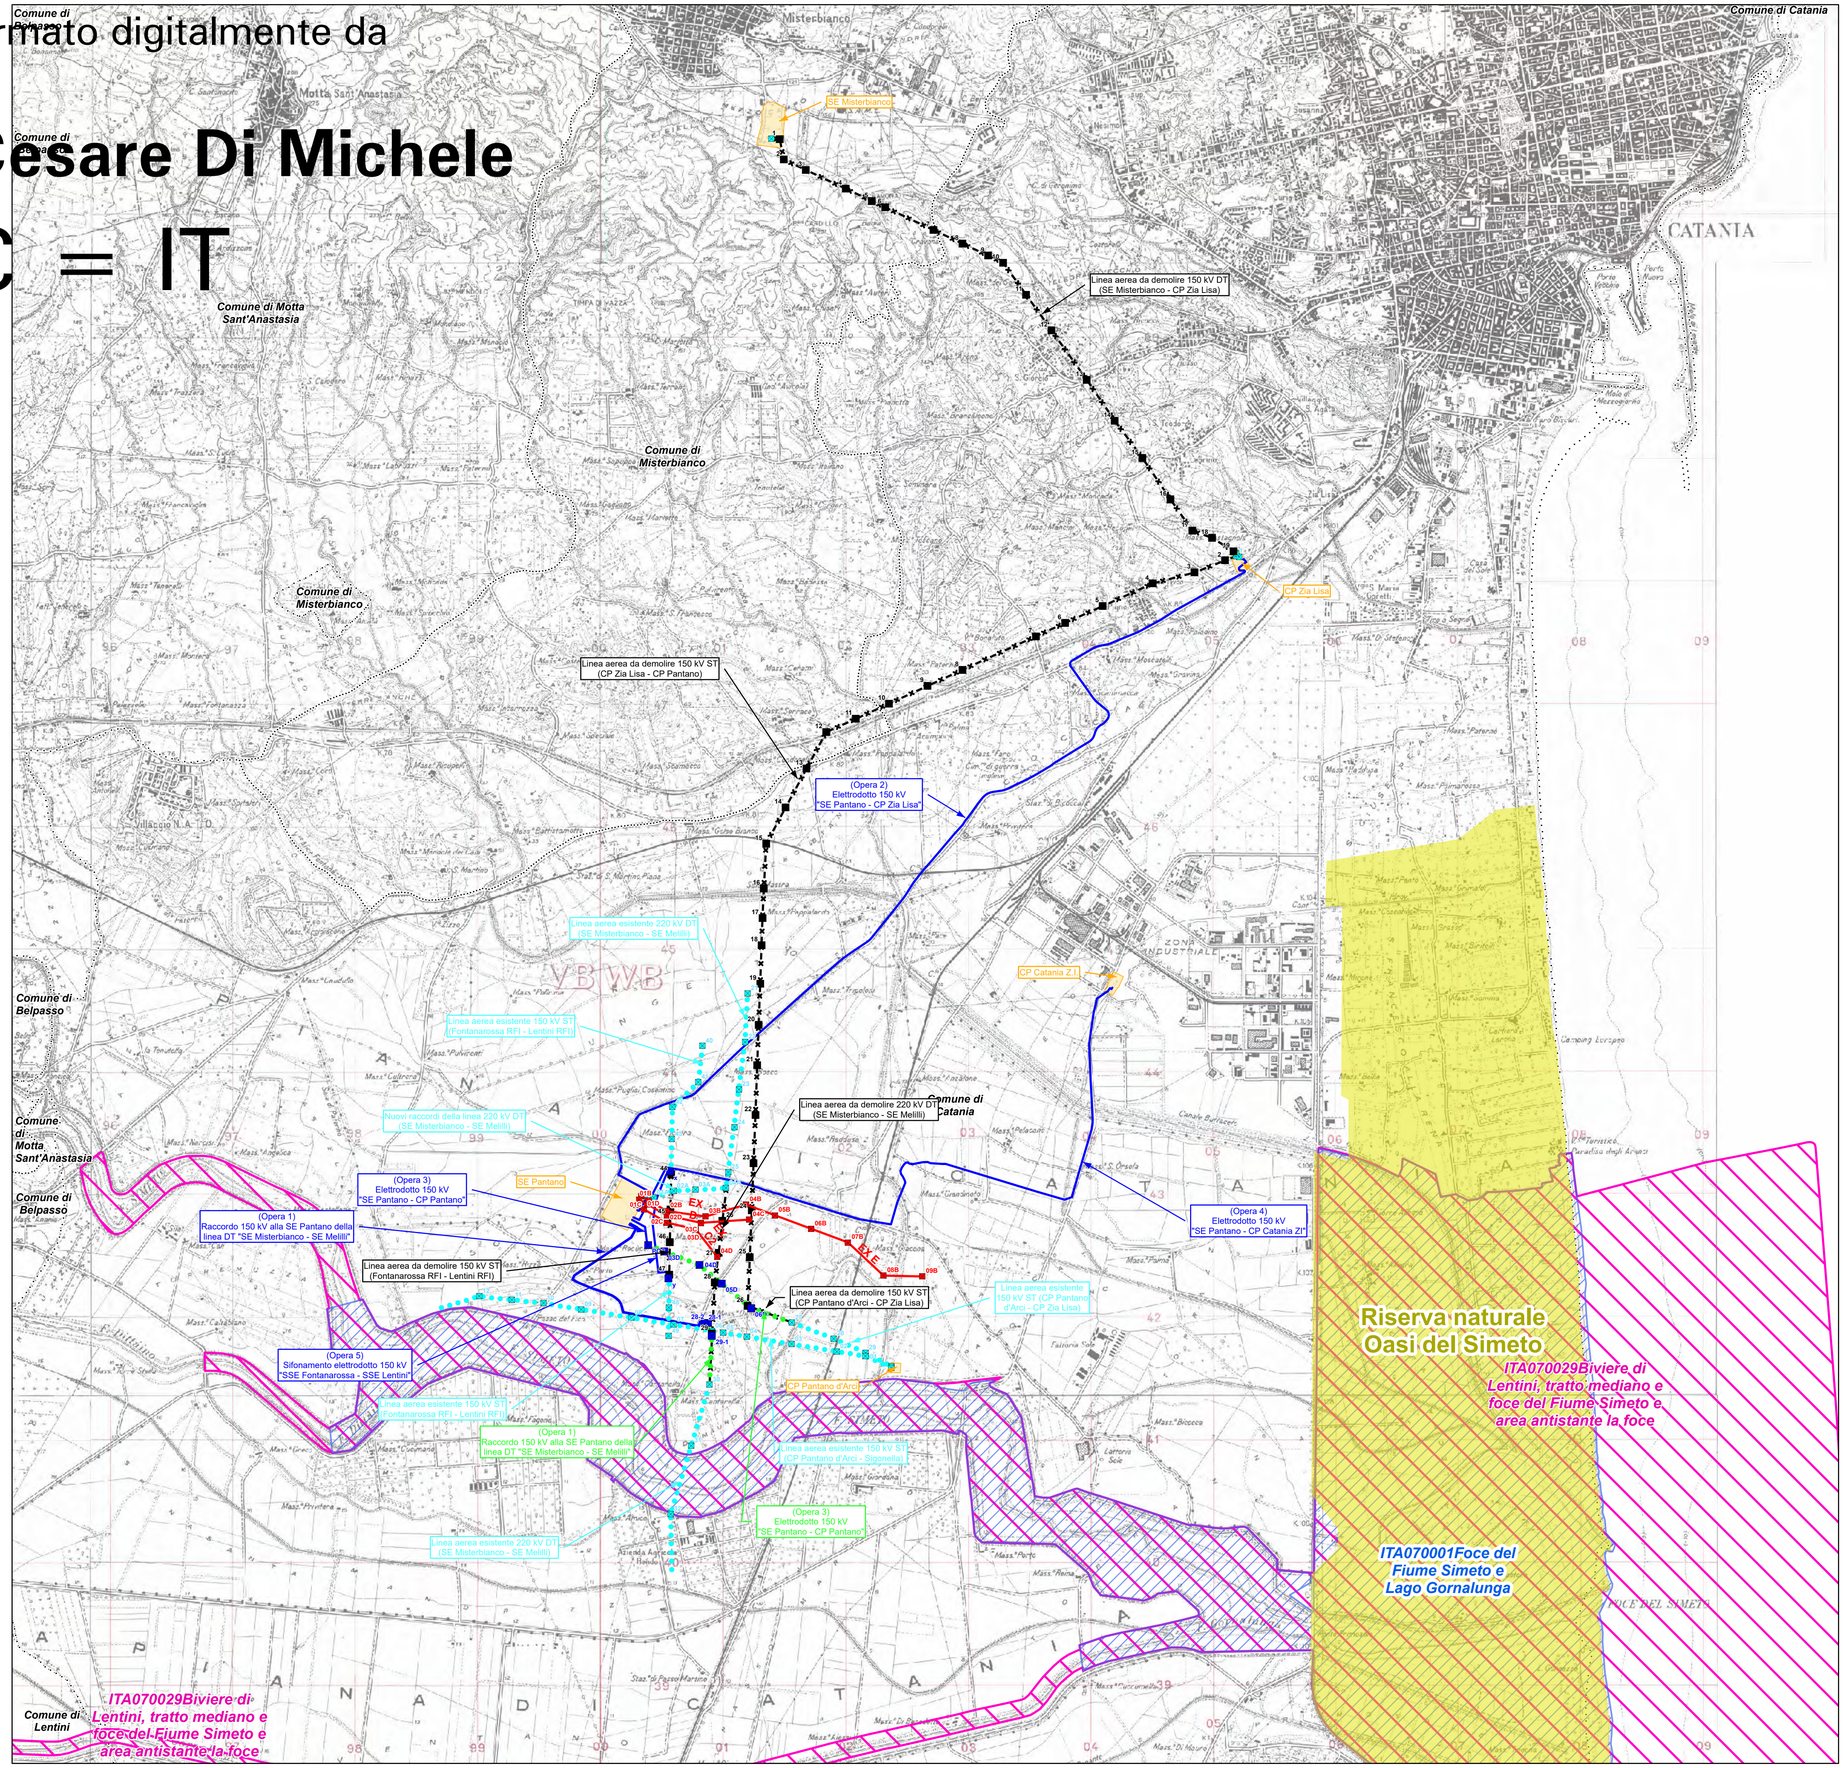

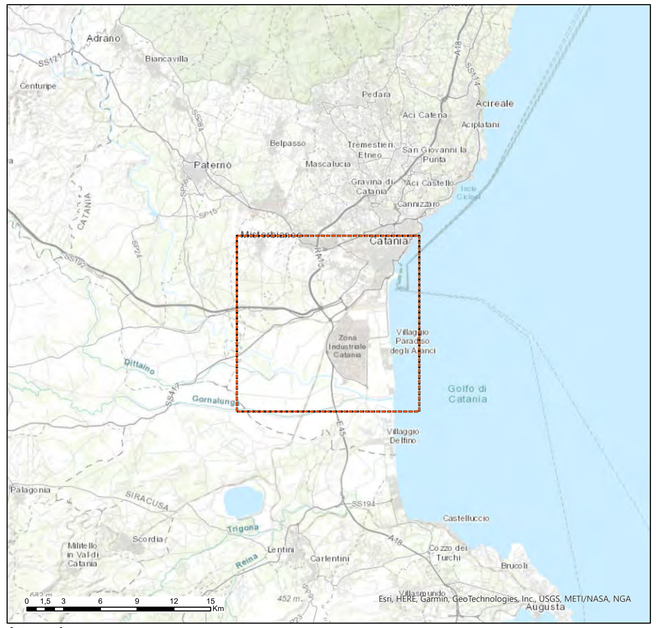

Legenda

- Elettrodotti aerei esistenti
- Sostegni esistenti
- Elettrodotto aereo autorizzato con decreto MISE 239/EL-227/266/2018
- Sostegni autorizzati con decreto MISE 239/EL-227/266/2018

Nuove realizzazioni variante

- Elettrodotti in cavo in progetto
- Elettrodotti aerei in progetto
- Sostegni di nuova realizzazione
- Elettrodotti aerei da smantellare
- Sostegni da smantellare
- Impianti

Rete Natura 2000

- ZSC
- ZPS
- Limiti comunali

ORDINE DEGLI INGEGNERI - TERAMO
986 DI MICHELE dott. CESARE
INGEGNERE

Fonte: Ministero della Transizione Ecologica - Portale cartografico nazionale; Sevizio cartografico Regione Sicilia.

N

0 250 500 1.000 1.500 2.000 m

	N.	DATA	DESCRIZIONE	ELABORATO
ESTERNO	01	27/09/2022	Seconda emissione	Proger
	00	30/06/2022	Prima emissione	Proger

PROGER

	N.	DATA	DESCRIZIONE	ESAMINATO	ACCETTATO
REVISIONI					
	01	27/09/2022	Seconda emissione	F.Brunazzi GPI-SVP-SA-CS	A. Serrapica GPI-SVP-SA-CS
	00	30/06/2022	Prima emissione	L.Fortino GPI-SVP-SA	E. Marchegiani GPI-SVP-SA

NUMERO E DATA ORDINE:

MOTIVO DELL'INVIO: ■ PER ACCETTAZIONE ☐ PER INFORMAZIONE

CODIFICA ELABORATO: DVGR13008B2331405

Terna Rete Italia — TERNA GROUP

TITOLO ELABORATO: Raccordi 150 kV alla SE Pantano, opere connesse e demolizioni

Valutazione ambientale preliminare
(art. 6, comma 9, D.Lgs. 152/2006)

Inquadramento su CTR - Rete Natura 2000

TIPOLOGIA ELABORATO: Planimetria

PROGETTO: TE-GR-13-008

NOME DEL FILE	SCALA CAD	FORMATO	SCALA	FOGLIO
DVGR13008B2331405.pdf	1 unità = 1 m	A1	1:25.000	1/1

Questo documento contiene informazioni di proprietà Terna SpA e deve essere utilizzato esclusivamente dal destinatario in relazione alle finalità per le quali è stato ricevuto. E' vietata qualsiasi forma di riproduzione o divulgazione senza l'esplicito consenso di Terna SpA.
This document contains information proprietary to TERNA S.p.A. and it will have to be used exclusively for the purposes for which it has been furnished. Whichever shape of spreading or reproduction without the written permission of TERNA S.p.A. is prohibit.